


MILITELLO IN VAL CATANIA - Foglio 34, p.lla 299-300


SCALA 1:100

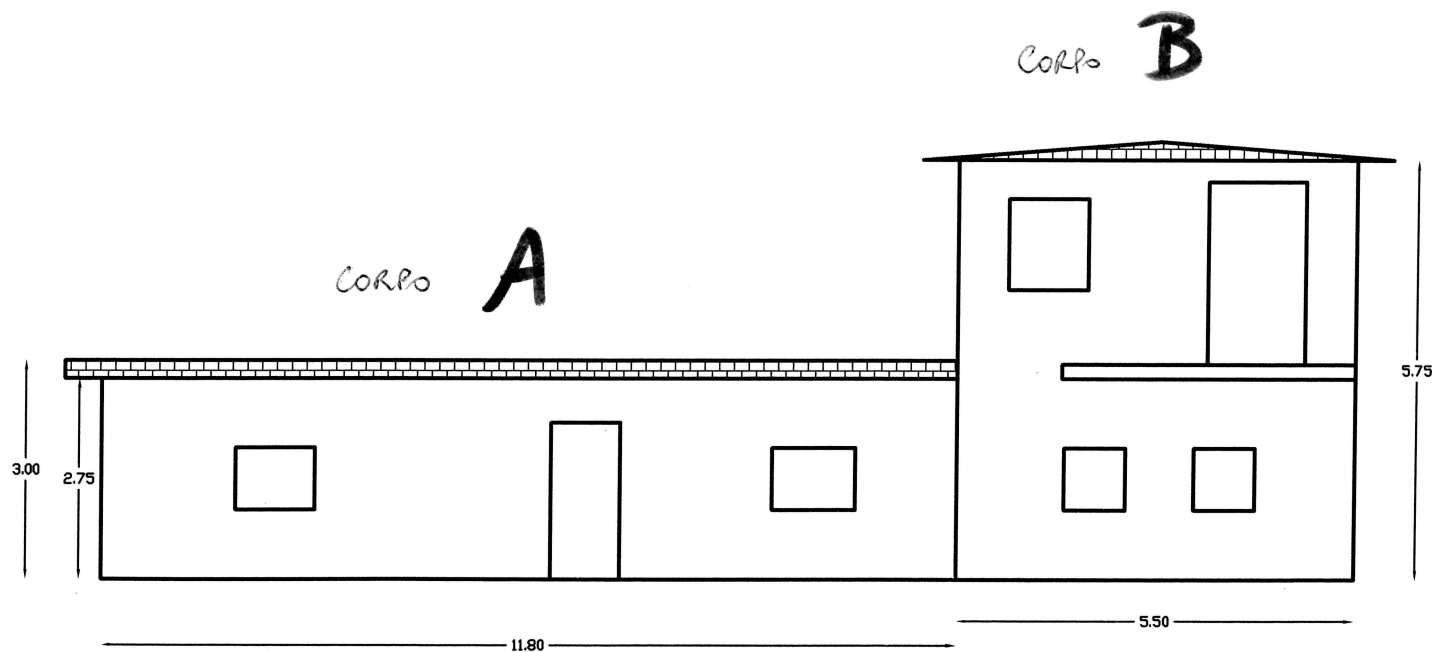

PROSPETTO




PLANIMETRIA EDIFICIO ABUSIVO

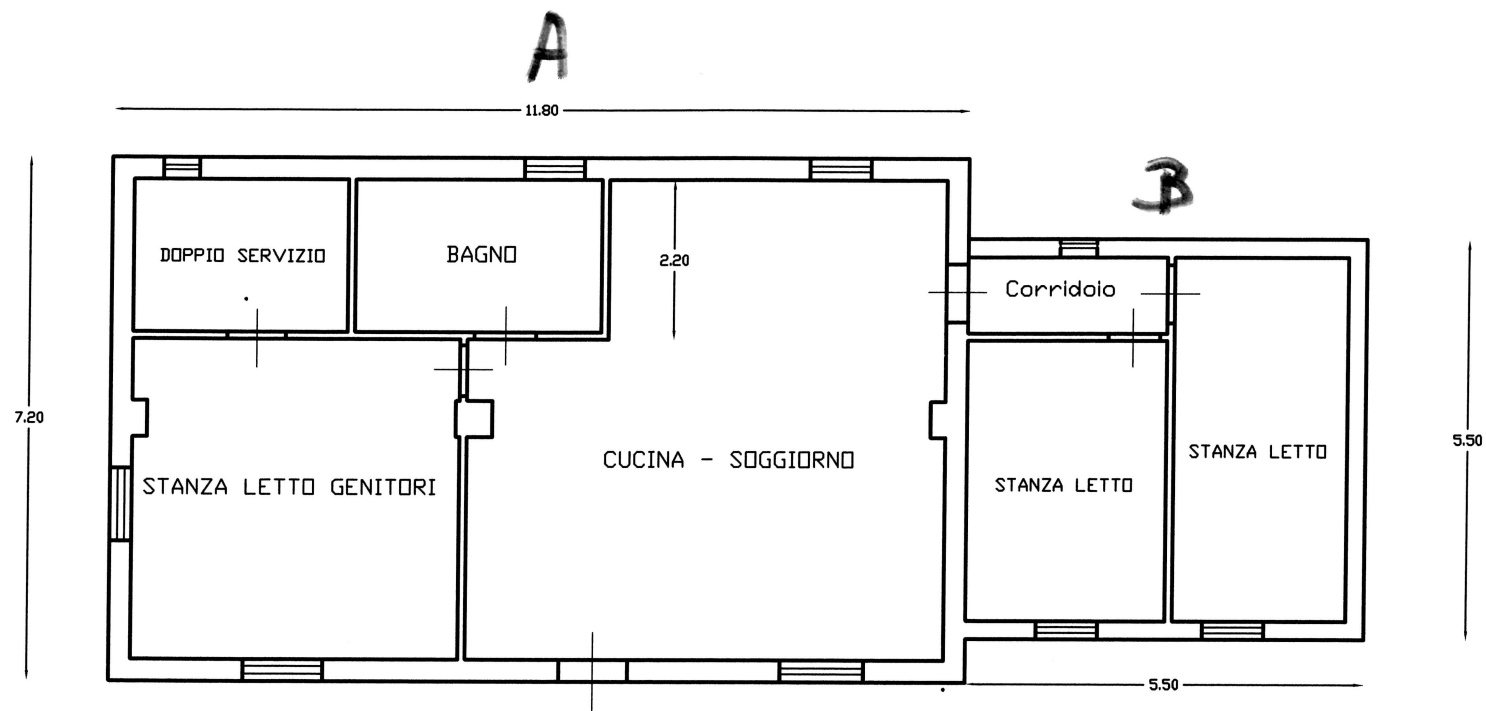

PIANO TERRA

MILITELLO IN VAL CATANIA - Foglio 34, p.lla 299-300

SCALA 1:100

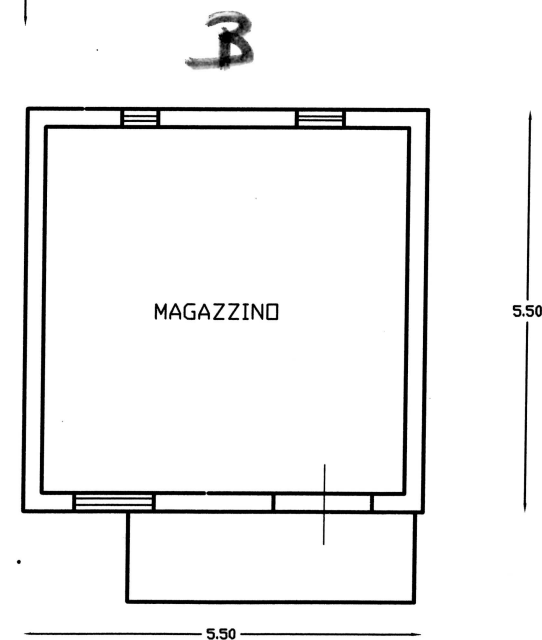



E-10800

1 Particella: 151