Agenzia delle Entrate
CATASTO FABBRICATI
Ufficio Provinciale di
Torino

Dichiarazione protocollo n. TO0147144 del 26/05/2017

Planimetria di u.i.u. in Comune di Torino

Via Valprato civ. 68

Identificativi Catastali:
Sezione:
Foglio: 1127
Particella: 17
Subalterno: 5106

Compilata da:
Accolti Gianpaolo

Iscritto all'albo:
Geometri

Prov. Torino N. 4110

Scheda n. 1 Scala 1:200


Piano terreno (1° p.f.t.)

1. = Locale per mostre - eventi

2. = Ufficio

3. = Deposito

H = Servizi igienici

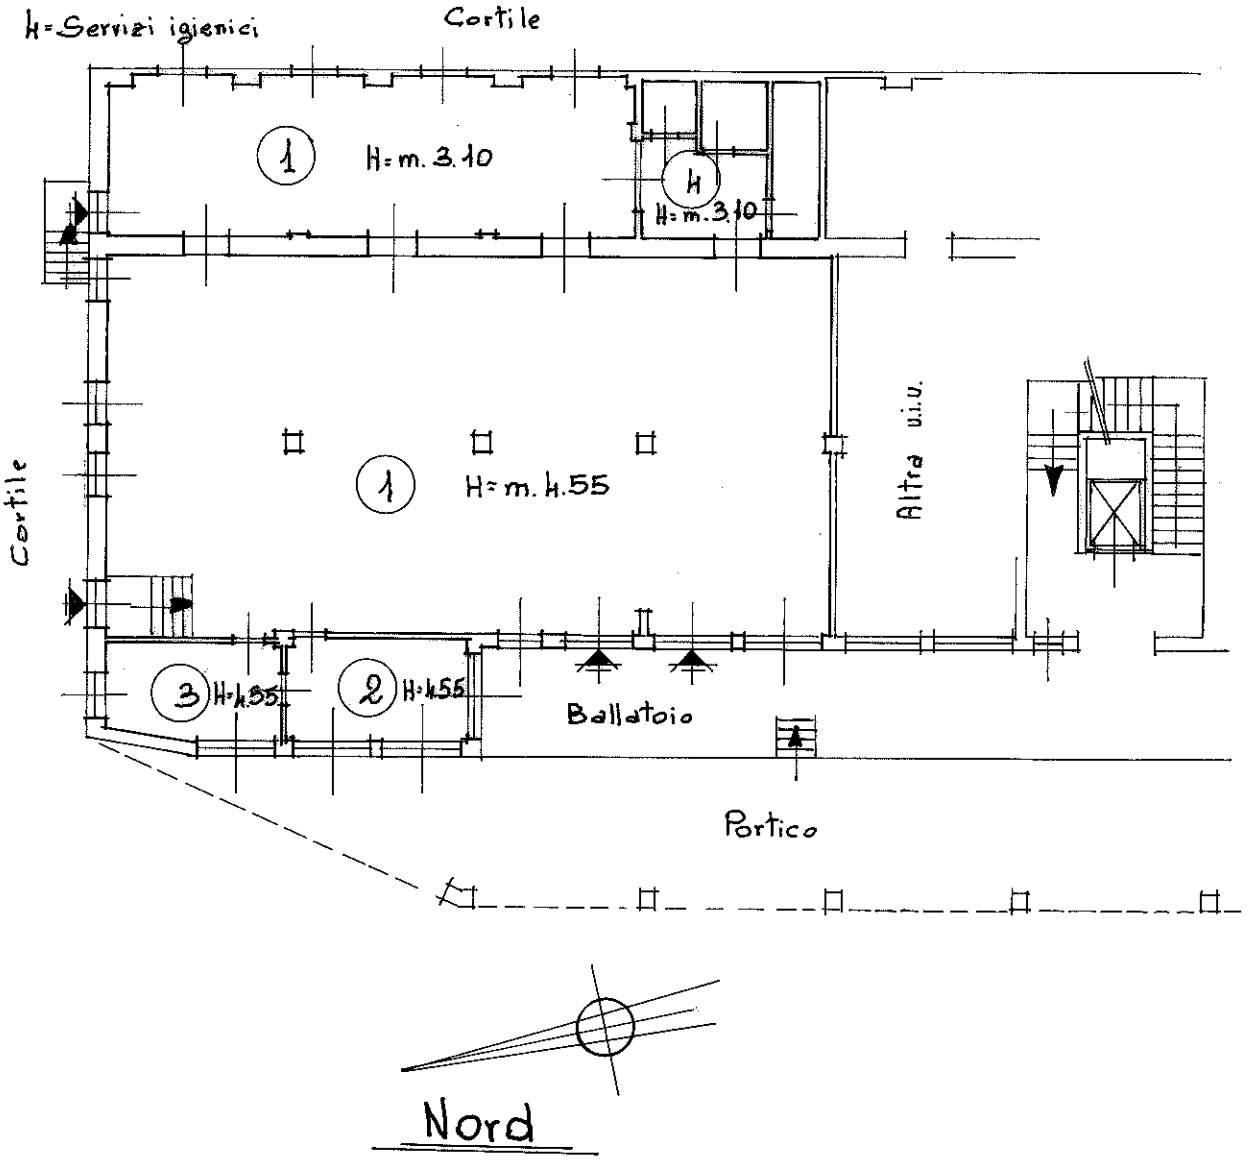

Nord

Ultima planimetria in atti

Catasto dei Fabbricati - Situazione al 23/12/2025 - Comune di TORINO(L219) - < Foglio 1127 - Particella 17 - Subalterno 5106 >
VIA VALPRATO n. 68 Piano T