


-  caldaia autonoma tipo "C"
-  esalazione cucina
-  canna fumaria per caldaia
-  foro areazione permanente cucina

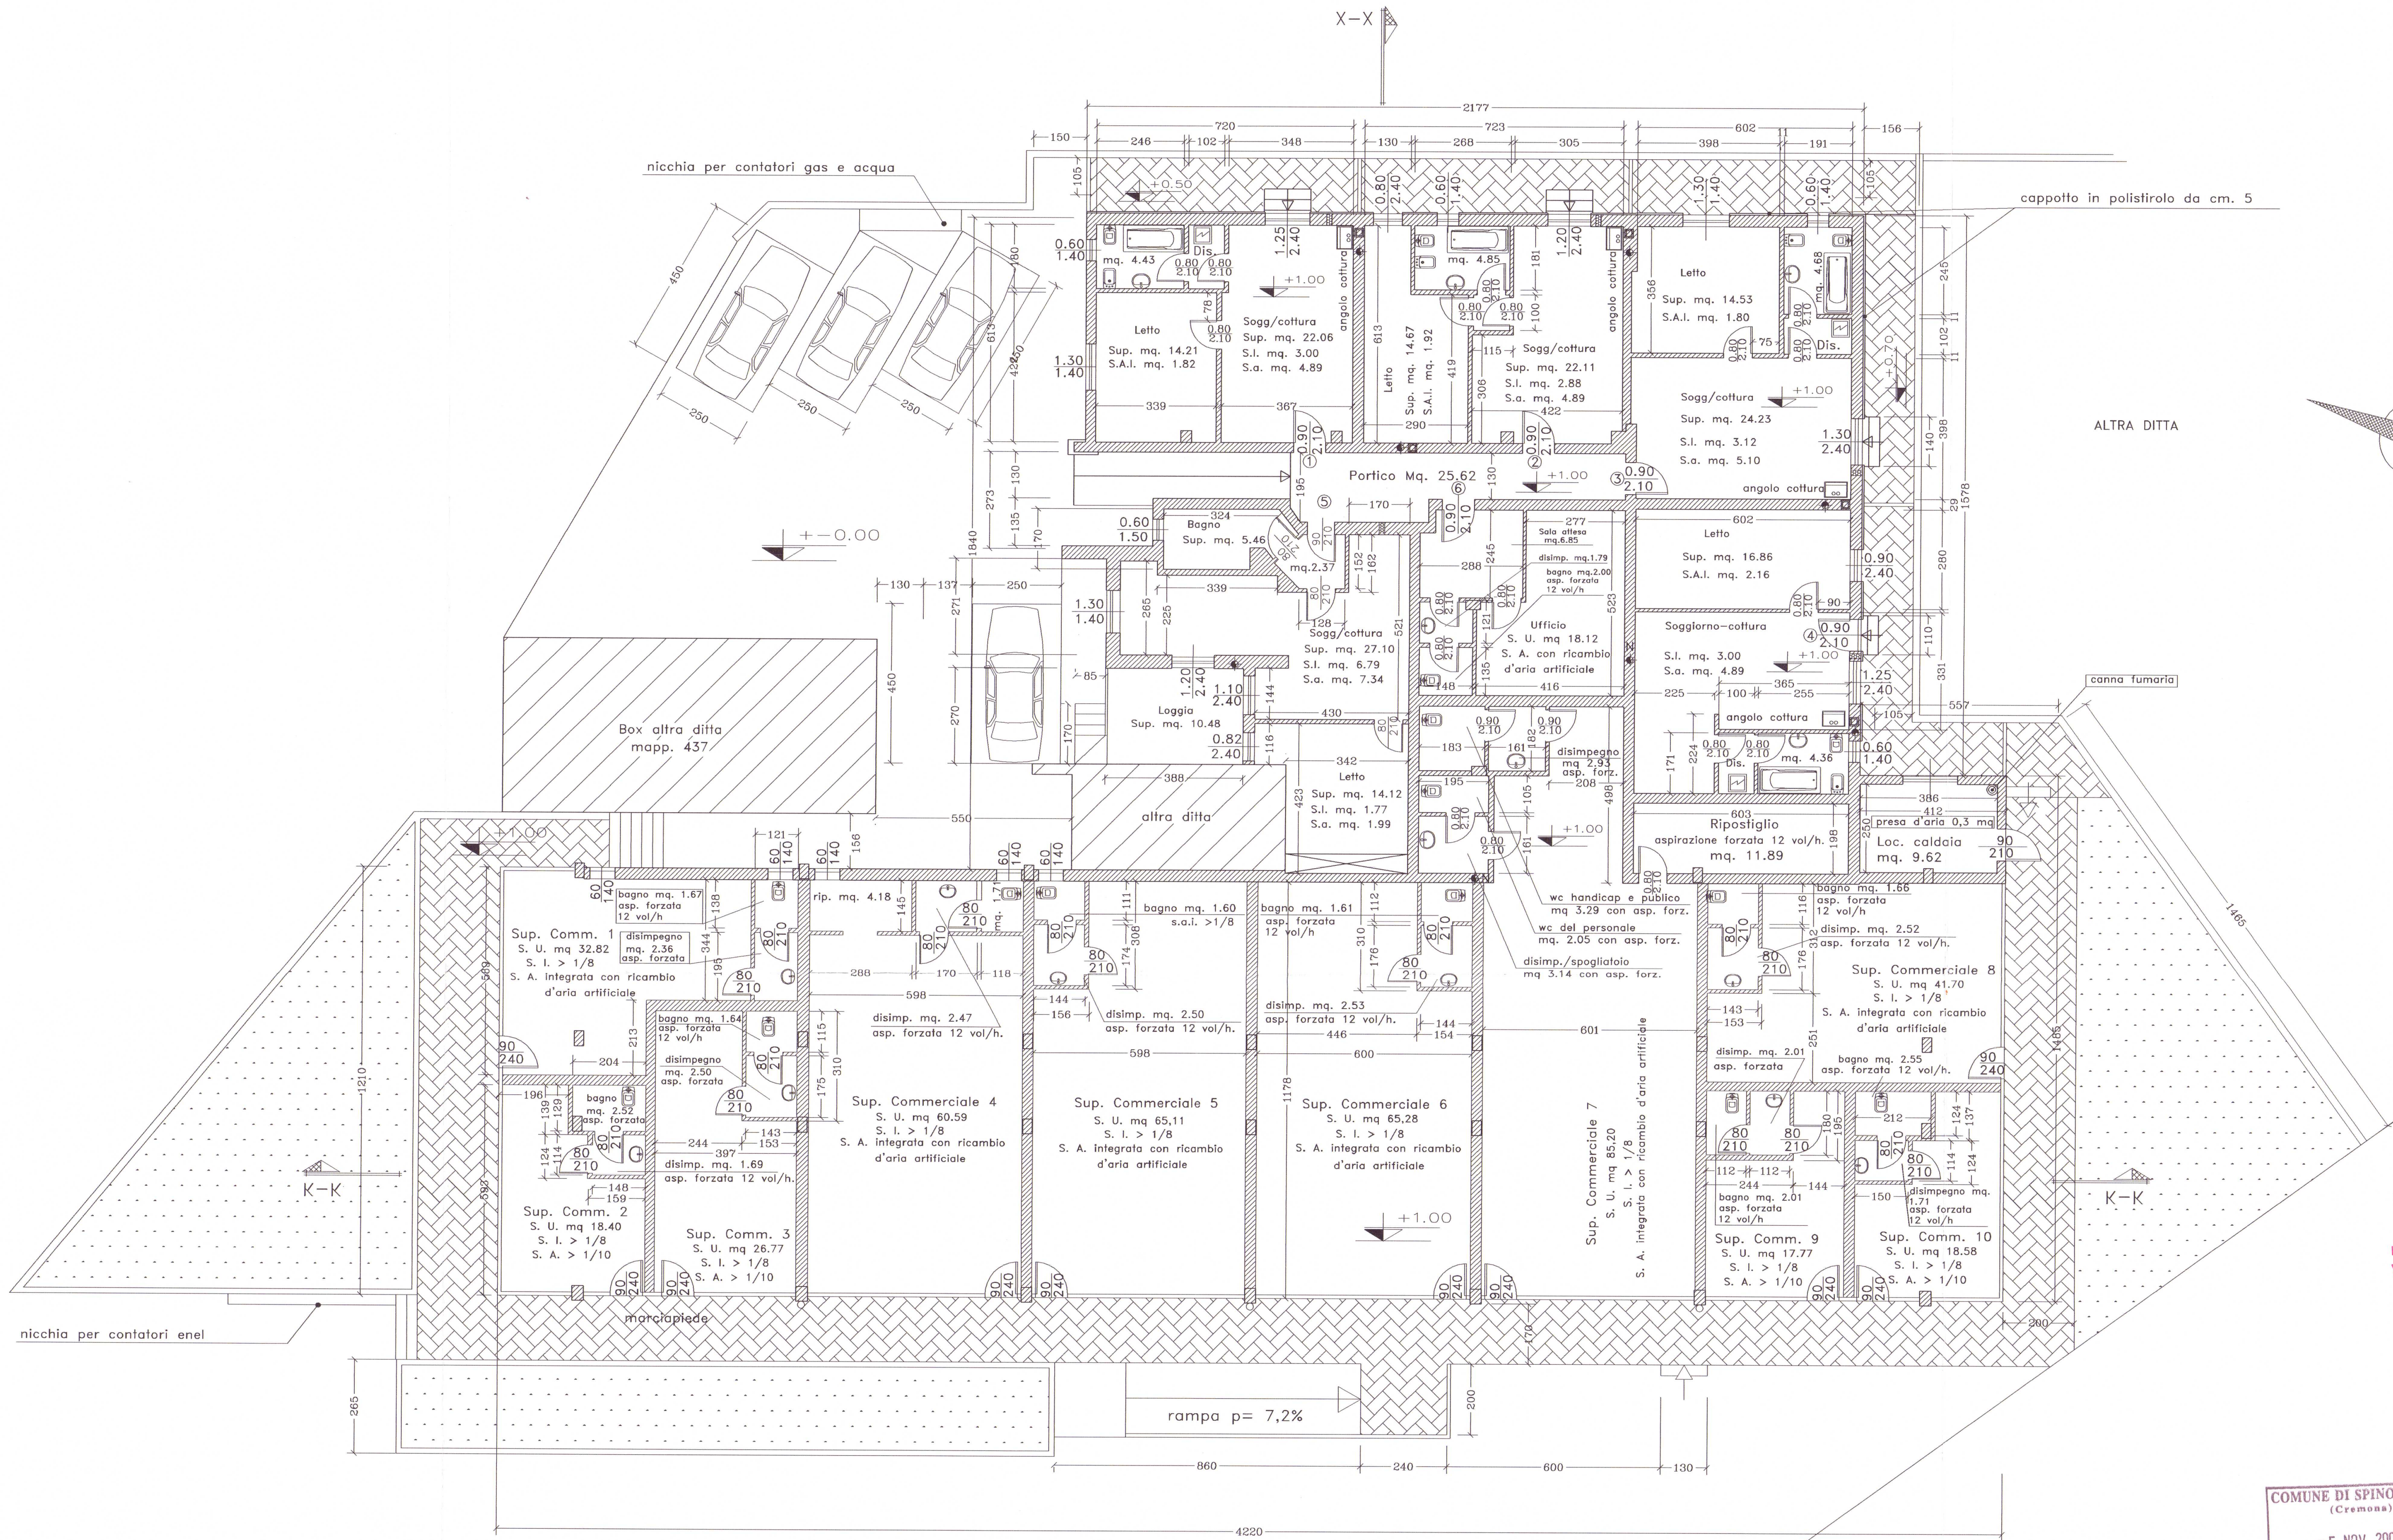

PIANTA PIANO TERRA (1:100)

Comune di Spino d'Adda  
Ufficio Tecnico  
Edilizia Privata  
Pratica 128102  
Verificata in data 18 NOV. 2002

COMUNE DI SPINO D'ADDA  
(Cremona)  
- 5 NOV. 2002  
Prot. N° 128102  
Cat. .... Classe .... Fasc. ....

*Redatto*

|   |   
|---|---|------------|-------------------|----------|---|-------------|--------------------------------------------------------------------|----------------------------------------|--|----------------|--------------------|-----------------|---------|------------|-----|-------|-------------|-------------------|-------|
| Geom. PAOLO SABBADINI<br>20067 PAULLO (MI)<br>Via Milano, 99/A<br>Tel./Fax. 02/9064246<br>c.f. SBBPLA67M06F119K<br>P. iva 11818680156 | <table> <tr> <td>COMUNE DI:</td><td>SPINO D'ADDA (Cr)</td></tr> <tr> <td>OGGETTO:</td><td>Variante alla C. E. n° 22/2002 del 17.5.02 e DIA del 05.06.02 Prot. 6855 in Viale Della Vittoria, n° 59 Spino D'Adda (Cr)</td></tr> <tr> <td>PROPRIETA':</td><td>BOCCHIERI COSTRUZIONI s.r.l.<br/>Via Milano, 99/A 20067 Paullò (Mi)</td></tr> <tr> <td colspan="2">STATO MODIFICATO<br/>PIANTA PIANO TERRA</td></tr> <tr> <td>CODICE DISGNO:</td><td>variante 11-02.dwg</td></tr> <tr> <td>NUMERO PRATICA:</td><td>29/2001</td></tr> <tr> <td>TAVOLA N°:</td><td>5/8</td></tr> <tr> <td>DATA:</td><td>4 NOV. 2002</td></tr> <tr> <td>SCALA DEL DISGNO:</td><td>1:100</td></tr> </table> | COMUNE DI: | SPINO D'ADDA (Cr) | OGGETTO: | Variante alla C. E. n° 22/2002 del 17.5.02 e DIA del 05.06.02 Prot. 6855 in Viale Della Vittoria, n° 59 Spino D'Adda (Cr) | PROPRIETA': | BOCCHIERI COSTRUZIONI s.r.l.<br>Via Milano, 99/A 20067 Paullò (Mi) | STATO MODIFICATO<br>PIANTA PIANO TERRA |  | CODICE DISGNO: | variante 11-02.dwg | NUMERO PRATICA: | 29/2001 | TAVOLA N°: | 5/8 | DATA: | 4 NOV. 2002 | SCALA DEL DISGNO: | 1:100 |
| COMUNE DI:   | SPINO D'ADDA (Cr)   |            |                   |          |   |             |                                                                    |                                        |  |                |                    |                 |         |            |     |       |             |                   |       |
| OGGETTO:   | Variante alla C. E. n° 22/2002 del 17.5.02 e DIA del 05.06.02 Prot. 6855 in Viale Della Vittoria, n° 59 Spino D'Adda (Cr)   |            |                   |          |   |             |                                                                    |                                        |  |                |                    |                 |         |            |     |       |             |                   |       |
| PROPRIETA':   | BOCCHIERI COSTRUZIONI s.r.l.<br>Via Milano, 99/A 20067 Paullò (Mi)   |            |                   |          |   |             |                                                                    |                                        |  |                |                    |                 |         |            |     |       |             |                   |       |
| STATO MODIFICATO<br>PIANTA PIANO TERRA                                                                                                |   |            |                   |          |   |             |                                                                    |                                        |  |                |                    |                 |         |            |     |       |             |                   |       |
| CODICE DISGNO:   | variante 11-02.dwg   |            |                   |          |   |             |                                                                    |                                        |  |                |                    |                 |         |            |     |       |             |                   |       |
| NUMERO PRATICA:   | 29/2001   |            |                   |          |   |             |                                                                    |                                        |  |                |                    |                 |         |            |     |       |             |                   |       |
| TAVOLA N°:   | 5/8   |            |                   |          |   |             |                                                                    |                                        |  |                |                    |                 |         |            |     |       |             |                   |       |
| DATA:   | 4 NOV. 2002   |            |                   |          |   |             |                                                                    |                                        |  |                |                    |                 |         |            |     |       |             |                   |       |
| SCALA DEL DISGNO:   | 1:100   |            |                   |          |   |             |                                                                    |                                        |  |                |                    |                 |         |            |     |       |             |                   |       |

Finito Da PINI ANTONIO Emesso Da: NABIRAL CA FIRMA QUALIFICATA Serial#: 2565025532406



PIANTA PIANO TERRA (1:100)

costruzioni  
demolizioni

Comune di Spino d'Adda  
Ufficio Tecnico  
Edilizia Privata  
Pratica 128/02  
Verificata in data 18 NOV. 2002

COMUNE DI SPINO D'ADDA  
(Cremona)  
-5 NOV. 2002  
Prot. N° 128/02  
Cat. Classe Fasc.



|   |  |   |  |
|---|--|---|--|
| Geom. PAOLO SABBADINI<br>20067 PAULLO (MI)<br>Via Milano, 99/A<br>Tel./Fax. 02/9064246<br>C.F. SBBPLA67M06F119K<br>P. Iva 11819680156 |  | COMUNE DI: SPINO D'ADDA (Cr)   |  |
| BOCCHIERI COSTRUZIONI S.r.l.<br>Via Milano, 99/A - 20067 PAULLO (MI)<br>Tel. e Fax 02/9064246 - P. IVA 13376580150                    |  | OGGETTO: Variante alla C. E. n° 22/2002 del 17.5.02 e DIA del 05.06.02 Prot. 6855 in Viale Della Vittoria, n° 59 Spino D'Adda (Cr) |  |
| BOCCHIERI COSTRUZIONI S.r.l.<br>Via Milano, 99/A - 20067 PAULLO (MI)<br>Tel. e Fax 02/9064246 - P. IVA 13376580150                    |  | PROPRIETA': BOCCHIERI COSTRUZIONI S.r.l.<br>Via Milano, 99/A 20067 Paullo (Mi)                                                     |  |
| STATO DI COMPARAZIONE<br>PIANTA PIANO TERRA                                                                                           |  | TAVOLA N°: 04 NOV. 2002   |  |
| BOCCHIERI COSTRUZIONI S.r.l.<br>Via Milano, 99/A - 20067 PAULLO (MI)<br>Tel. e Fax 02/9064246 - P. IVA 13376580150                    |  | SCALA DEL DISEGNO: 1:100   |  |
| BOCCHIERI COSTRUZIONI S.r.l.<br>Via Milano, 99/A - 20067 PAULLO (MI)<br>Tel. e Fax 02/9064246 - P. IVA 13376580150                    |  | NUMERO PRATICA: 29/2001   |  |

Finito Da PINI ANTONIO Ingresso Da NABIRAL CA FIRMA QUALIFICATA Serial: 2050025533208