




PIANO TERRA

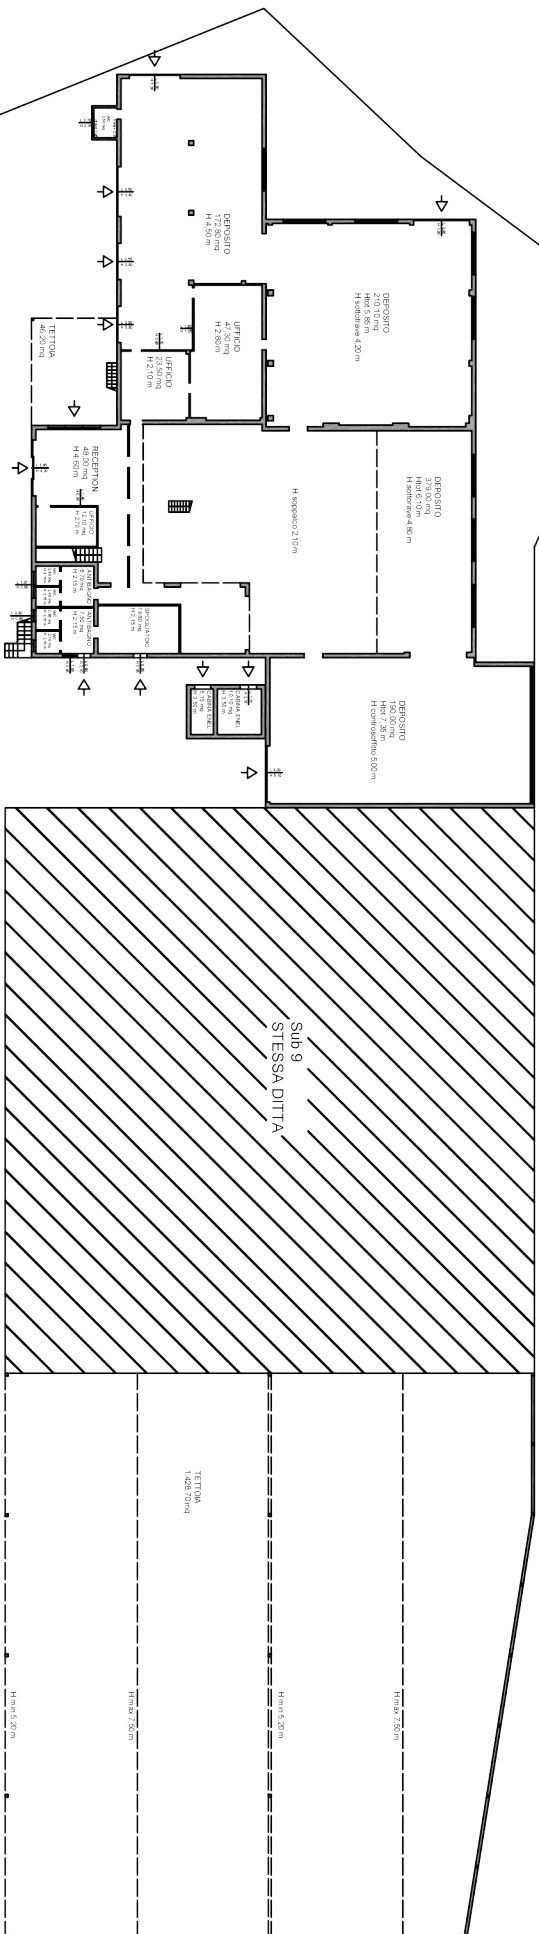

NON OGGETTO D.I.E.I.
Sub 9

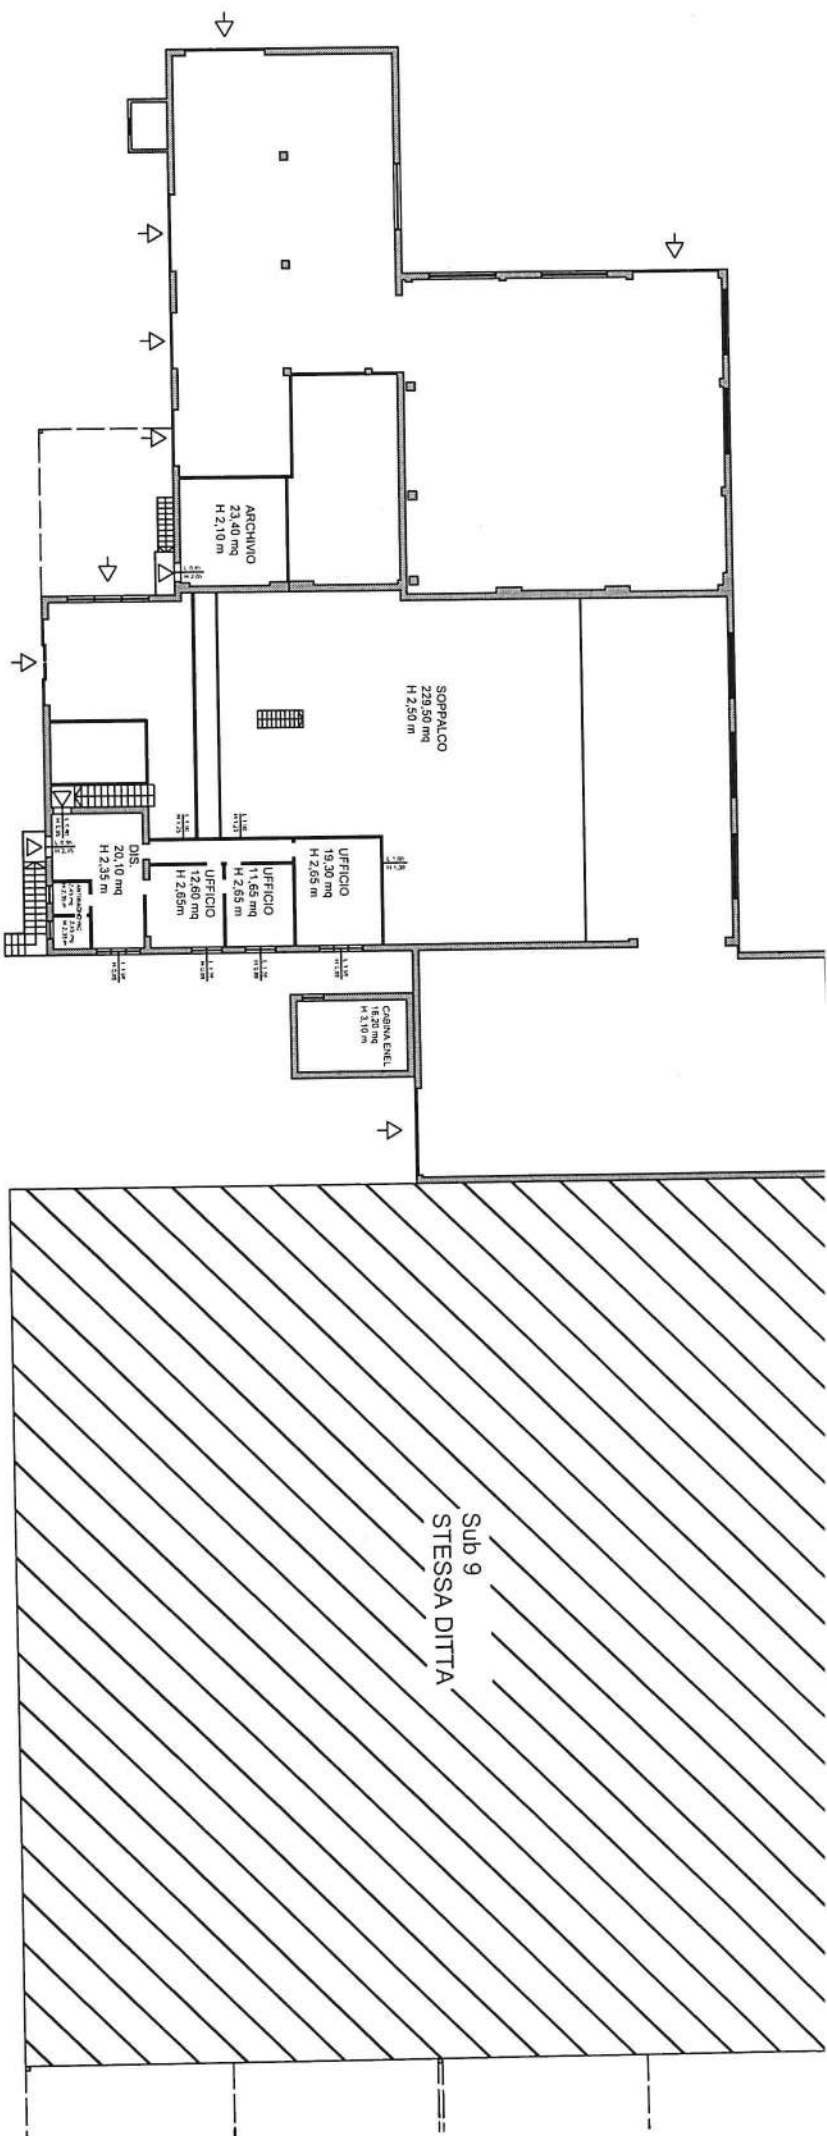

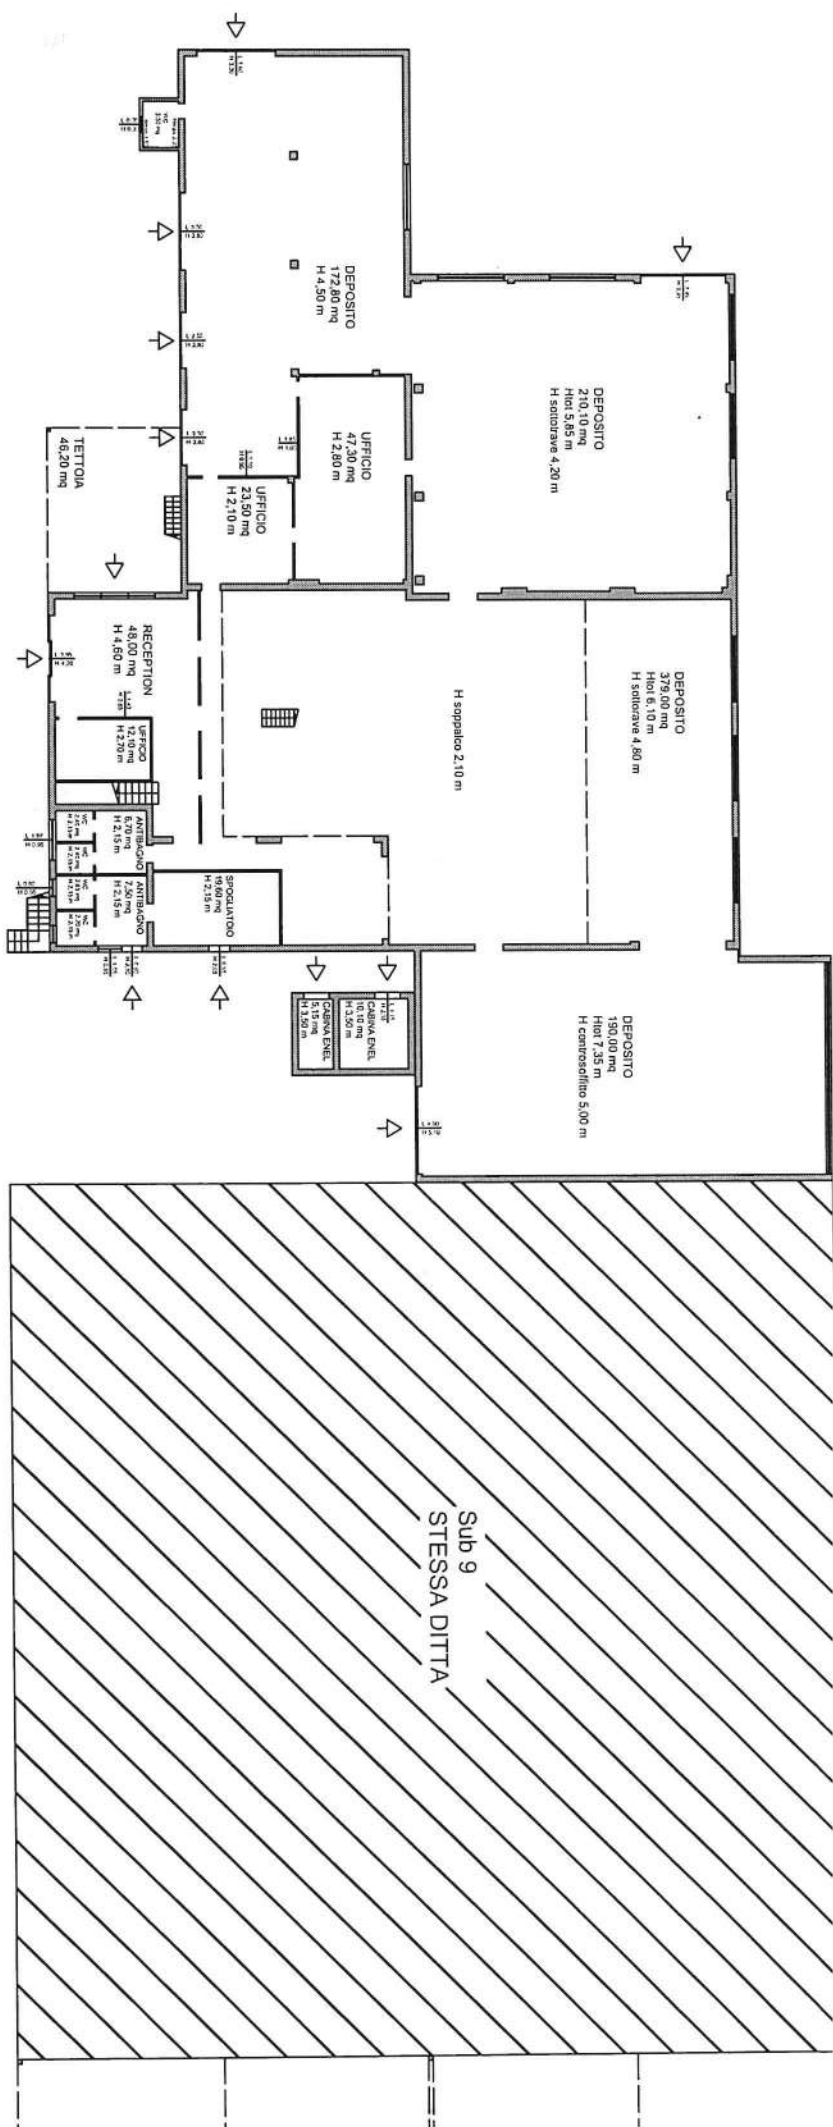


RAPPRESENTAZIONE GRAFICA STATO DI FATTO COME DA RILIEVO DEL 12-02-2021 e DEL 22-02-2021

FOGLIO 22 PART.LLA 234 Sub 7 - 10

CONTRADA FORO n°97. 66023 COMUNE DI FRANCAVILLA AL MARE (CH)

PROPRIETA': SOCIETA

PIANO COPERTURE

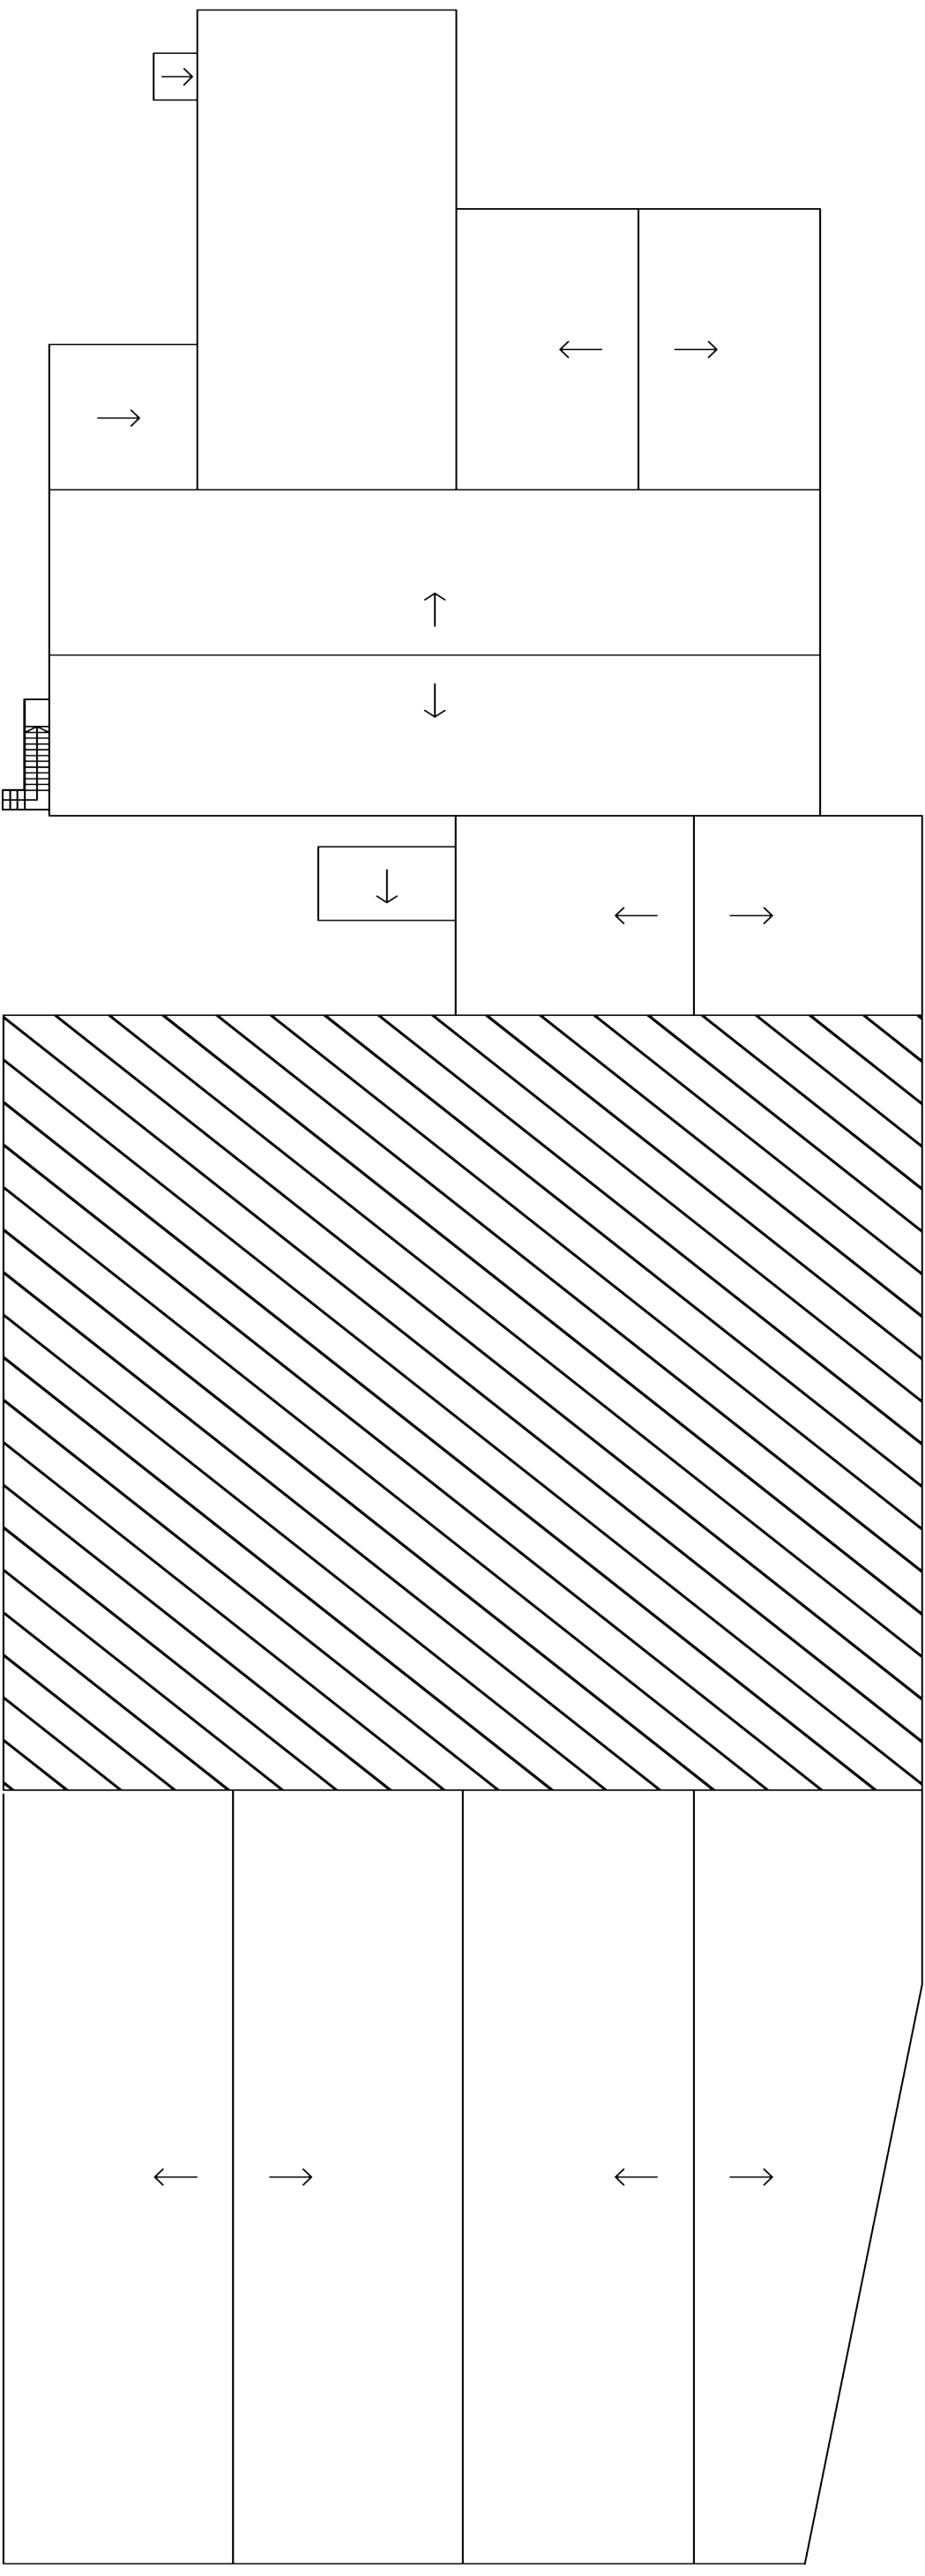

NON OGGETTO DI E.I.
Sub 9