


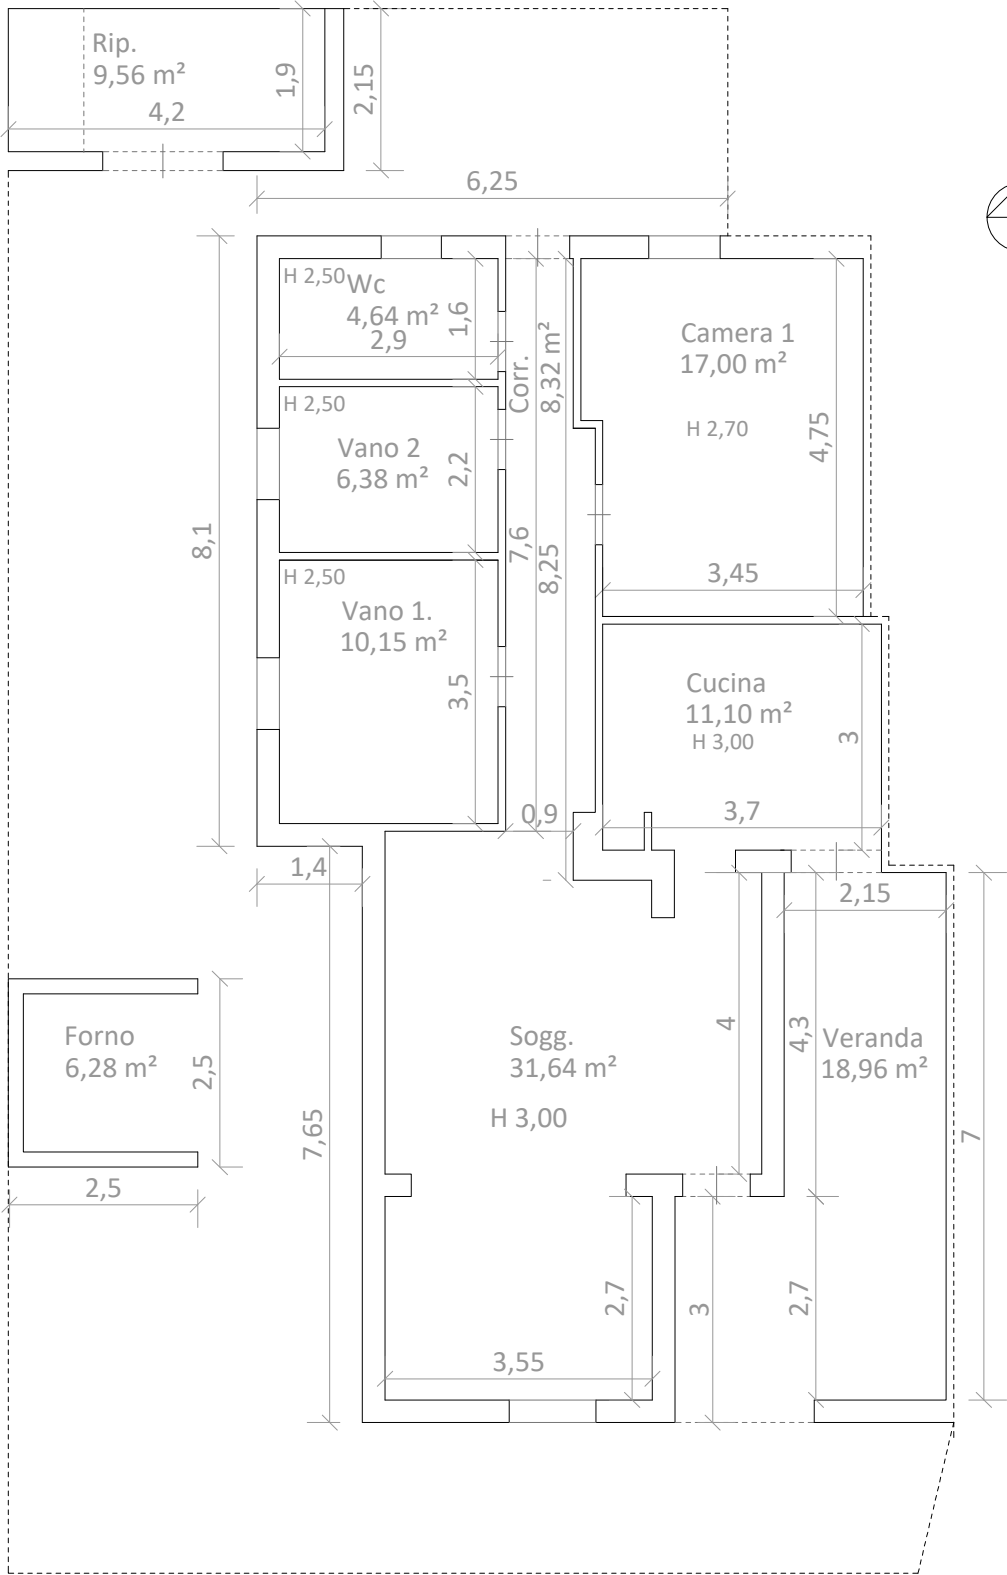

TRIBUNALE DI SIRACUSA
II SEZIONE CIVILE
PR. R.G.4348-21

IMMOBILE: C.da Morghella
CATASTO: F. 23 p.IIa 821 sub 6
RILIEVO: 15/01/26

SCALA: 1:100
CTU: Dott. Ing. Manuela Grande