

MODULARIO
F. rig. rend. 497



MINISTERO DELLE FINANZE

DIREZIONE GENERALE DEL CATASTO E DEI SS.TT.EE.


CATASTO EDILIZIO URBANO (RDL 13-4-1939, n. 652)

MOD. **BN** (CEU)


LIRE
250

Planimetria di u.i.u. in Comune di PRATOLA PELIGNA via DELLI APPENNINI civ.

P.T.

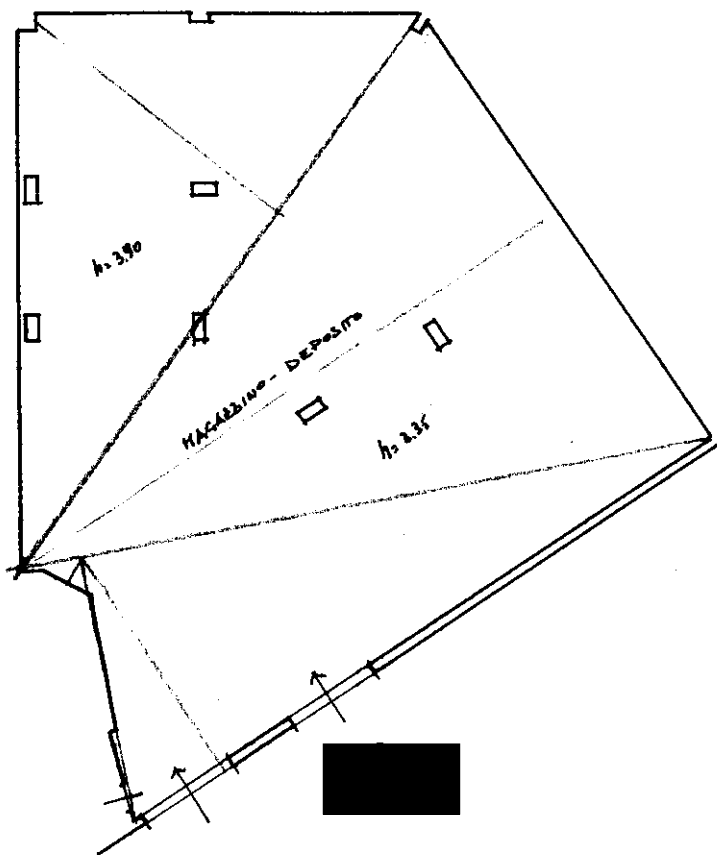

ORIENTAMENTO

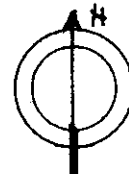

SCALA DI 1:200

Dichiarazione di N.C. ☒
Denuncia di variazione ☐

Compilata da GRUPPO PETROLIA PIETRO
(Titolo, cognome e nome)

RISERVATO ALL'UFFICIO

8 GIU. 1988

Data presentazione: 21/11/1988 - Data: 19/06/2025 - n. T156559 - Richiedente: MPRDRN58E31H434W

Totale schede: 1 - Formato di acquisizione: A4(210x297) - Formato stampa richiesto: A4(210x297)

F. 428 sub. 33 della provincia di L'AQUILA n. 1239

data 25-03-1988 Firma Pietro Petrolia

CONTROLLATO

24 AGO 1988

Agenzia delle Entrate
CATASTO FABBRICATI
Ufficio Provinciale di
L'Aquila

Dichiarazione protocollo n. AQ0062204 del 03/04/2014

Planimetria di u.i.u. in Comune di *Pratola Peligna*

Via Degli Appennini

civ. SNC

Identificativi Catastali:

Sezione:

Foglio: 4

Particella: 428

Subalterno: 113

Compilata da:

Leone Massimiliano

Iscritto all'albo:

Geometri

Prov. L'Aquila

N. 1921

Scheda n. 1

Scala 1: 200

PIANO TERRA



Ultima planimetria in atti