Agenzia del Territorio
CATASTO FABBRICATI
Ufficio Provinciale di
Genova

Dichiarazione protocollo n. GE0244777 del 27/09/2006

Planimetria di u.i.u. in Comune di Genova - Genova

Vico Squarciafico civ. 5

Identificativi Catastali:
Sezione: GEA
Foglio: 83
Particella: 172
Subalterno: 12


Compilata da:
Cuttica Gianni Stefano

Iscritto all'albo:
Ingegneri

Prov. Genova N. 3386

Scheda n. 1 Scala 1:200

PIANO PRIMO
H 3,55 m

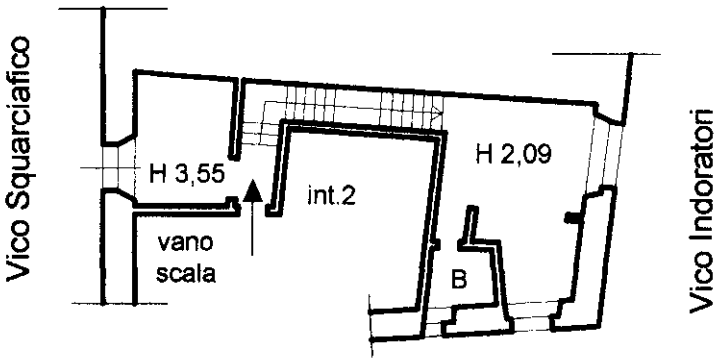

Catasto dei Fabbricati - Situazione al 28/10/2025 - Comune di GENOVA(D969Q) - < Sez. urbana GEA - Foglio 83 - Particella 172 - Subalterno 12 >
Firmato Da: CUTTICA GIANNI STEFANO Emesso Da: INFOCERT QUALIFIED ELECTRONIC SIGNATURE CA Serial#: 4ed875

Ultima planimetria in atti