



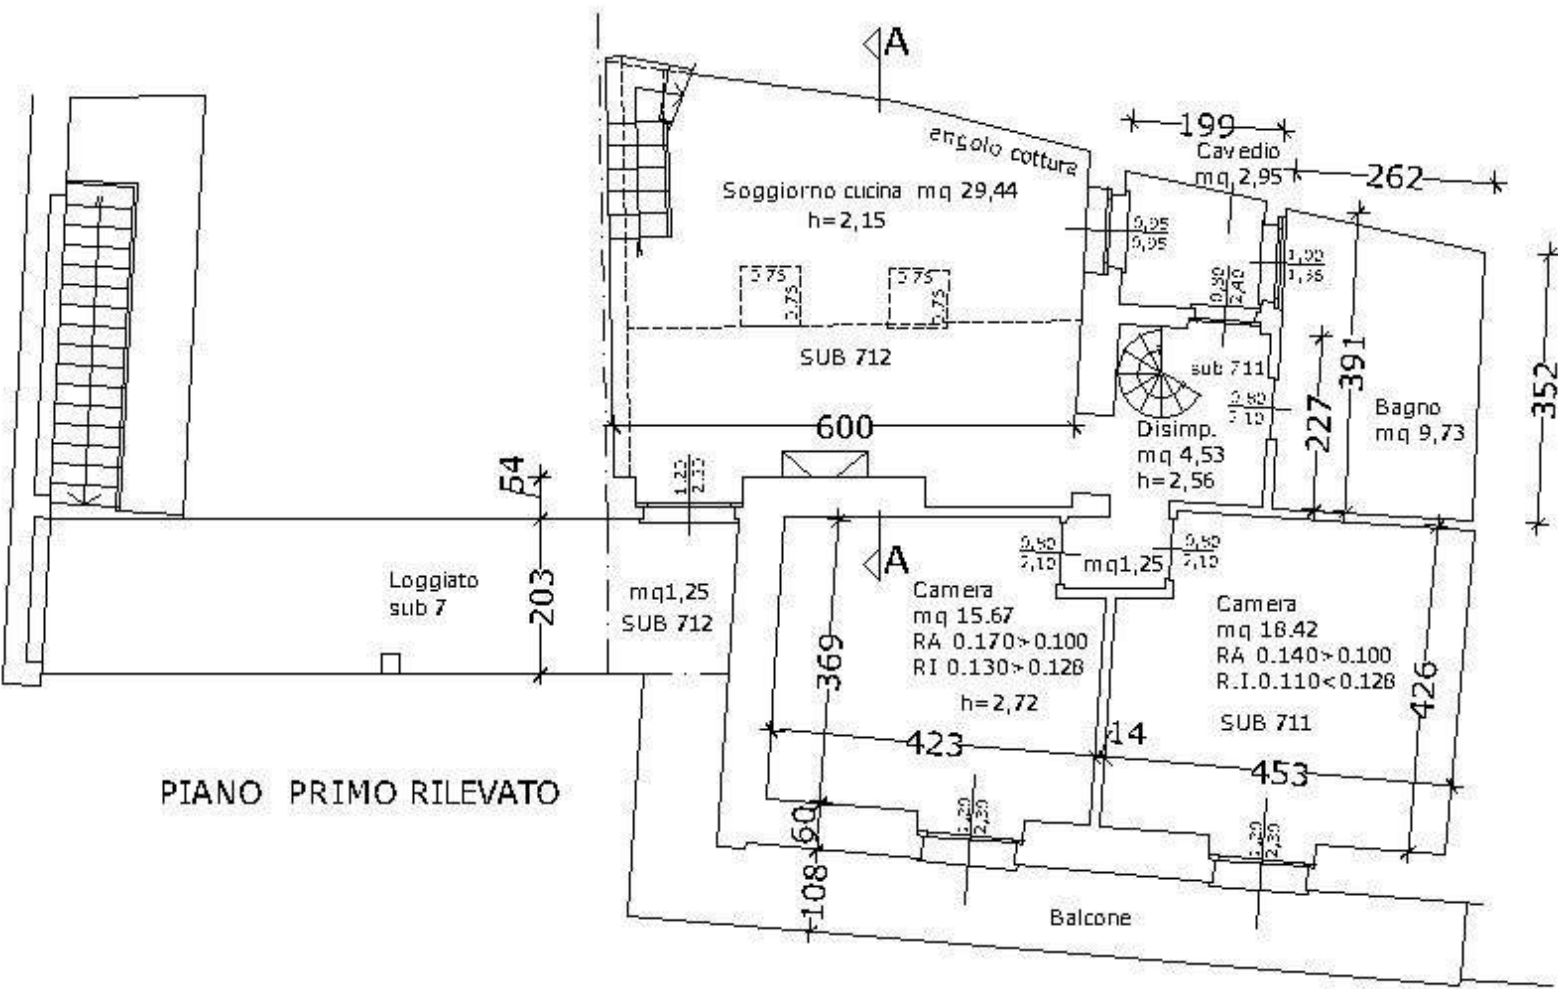



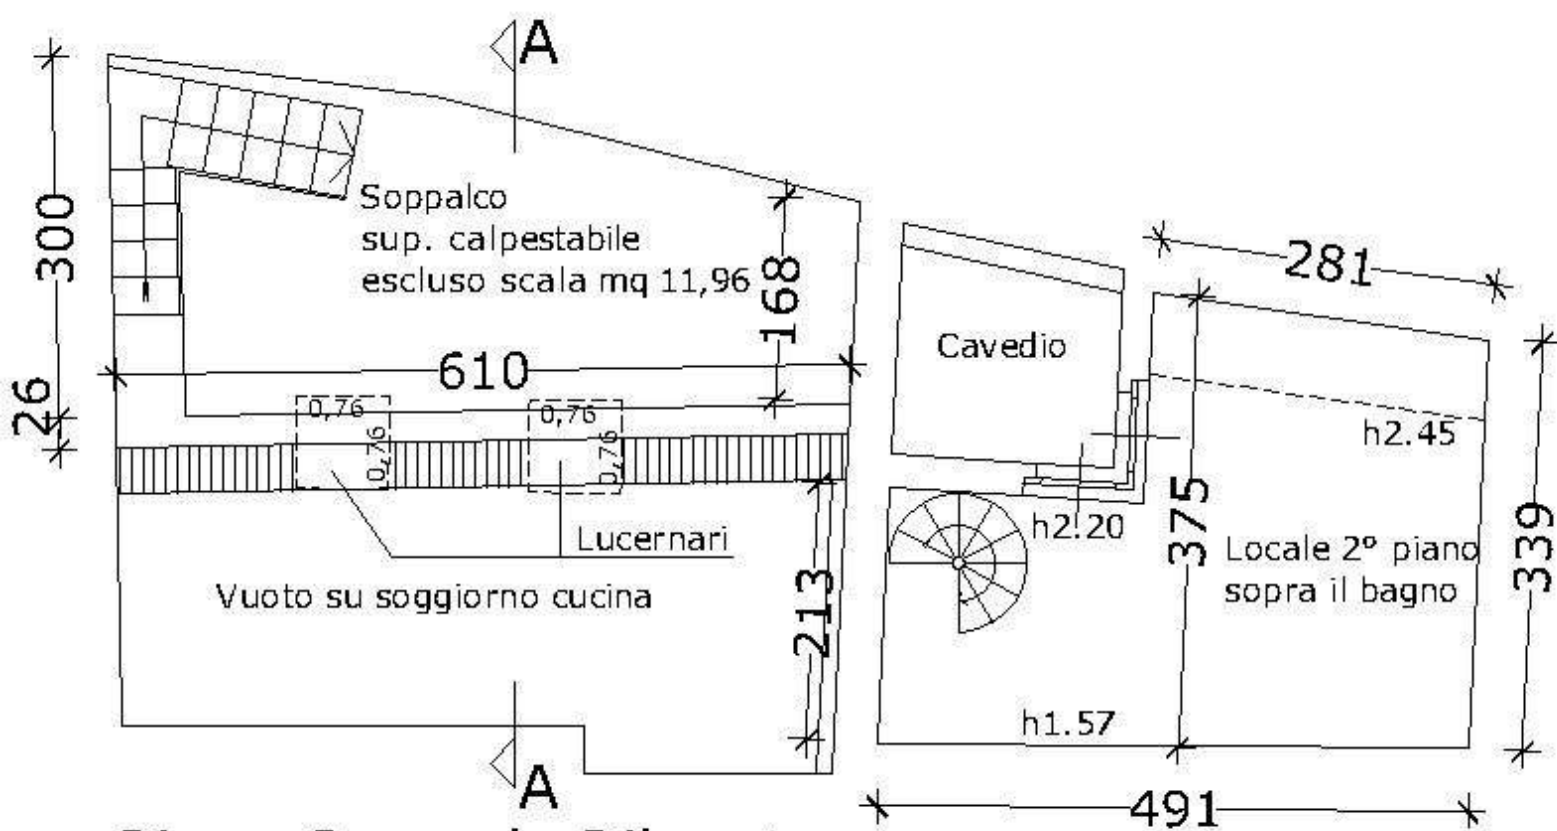

Piano Secondo Rilevato

