
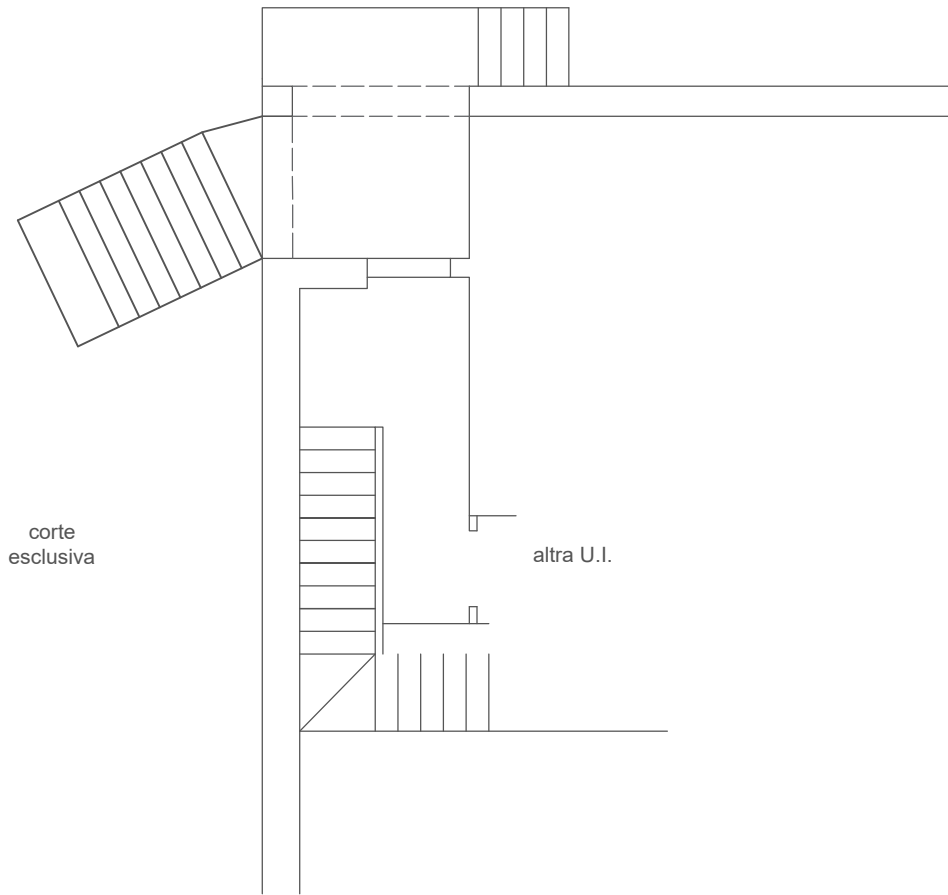


Tribunale di Nola
R.G.E. 16/2025
G.E. Dott.ssa Miriam Valenti

GRAFICO 1
SCALA 1:100
STATO DI FATTO



IMMOBILE SITO IN SAN PAOLO BEL SITO (NA)
STRADA STATALE 367 N.9
C.F. FOGLIO 2 - PART. 1331 - SUB. 4 - INGRESSO PT

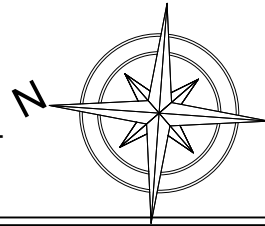

Tribunale di Nola
R.G.E. 16/2025
G.E. Dott.ssa Miriam Valenti

GRAFICO 2
SCALA 1:100
STATO DI FATTO



IMMOBILE SITO IN SAN PAOLO BEL SITO (NA)
STRADA STATALE 367 N.9
C.F. FOGLIO 2 - PART. 1331 - SUB. 4 - PIANO PRIMO

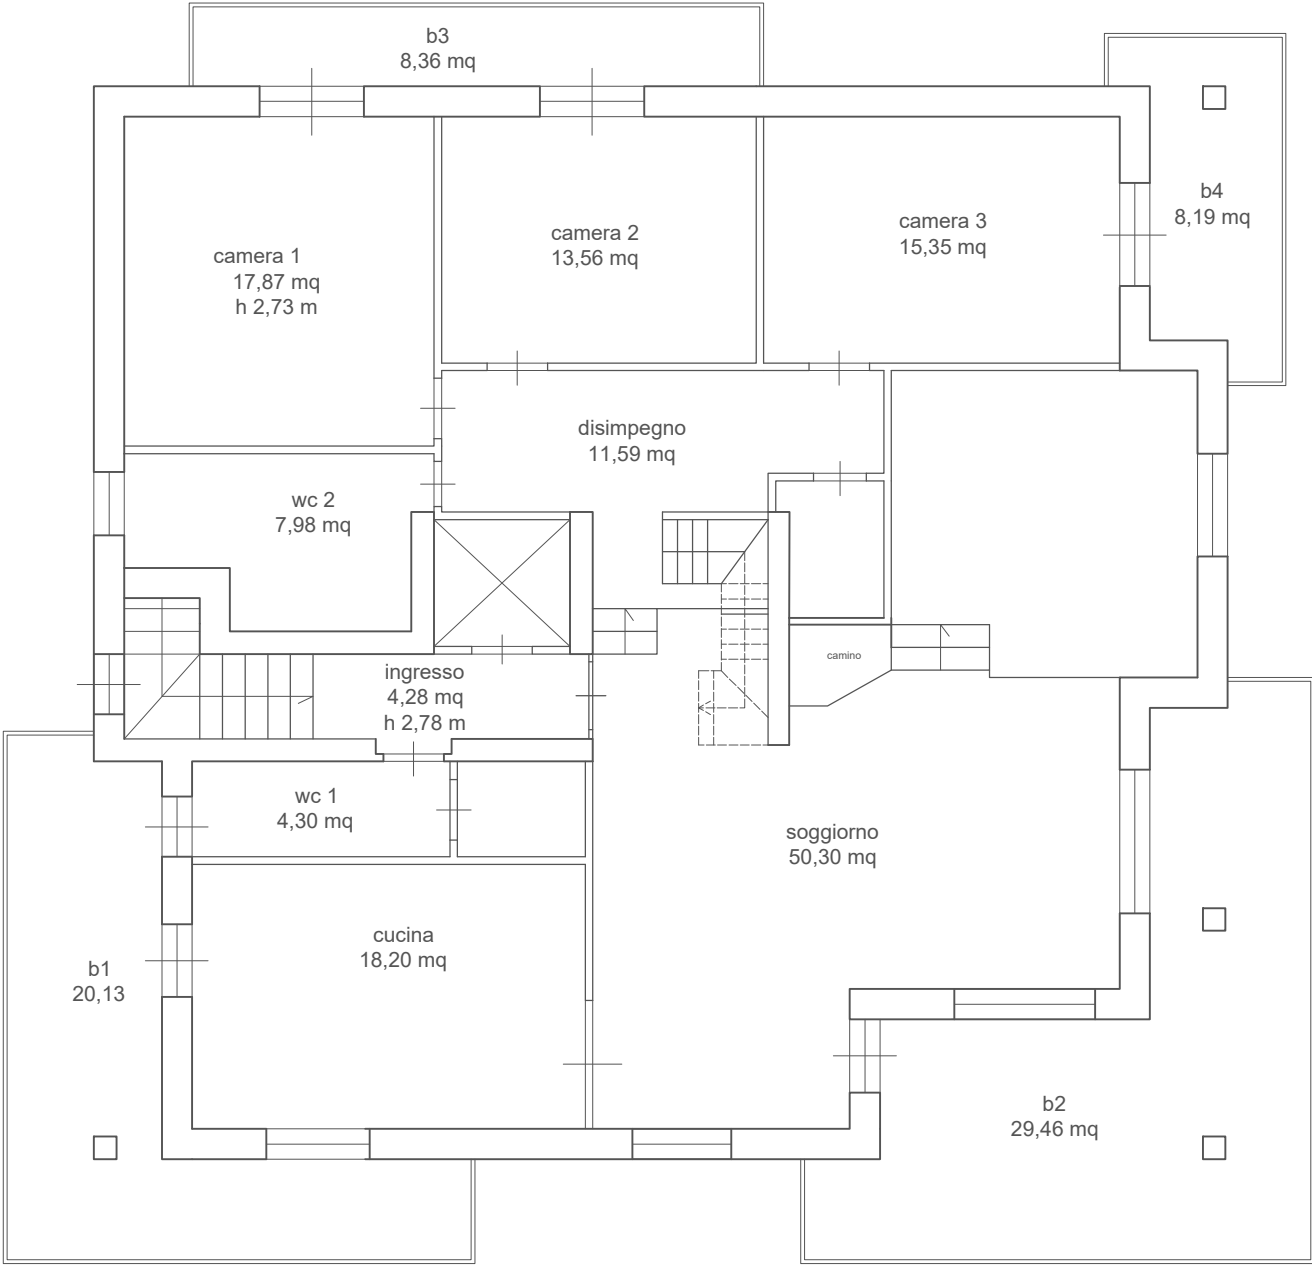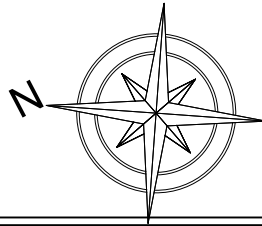

Tribunale di Nola
R.G.E. 16/2025
G.E. Dott.ssa Miriam Valenti

GRAFICO 3
SCALA 1:100
STATO DI FATTO


IMMOBILE SITO IN SAN PAOLO BEL SITO (NA)
STRADA STATALE 367 N.9
C.F. FOGLIO 2 - PART. 1331 - SUB. 4 - SOTTOTETTO

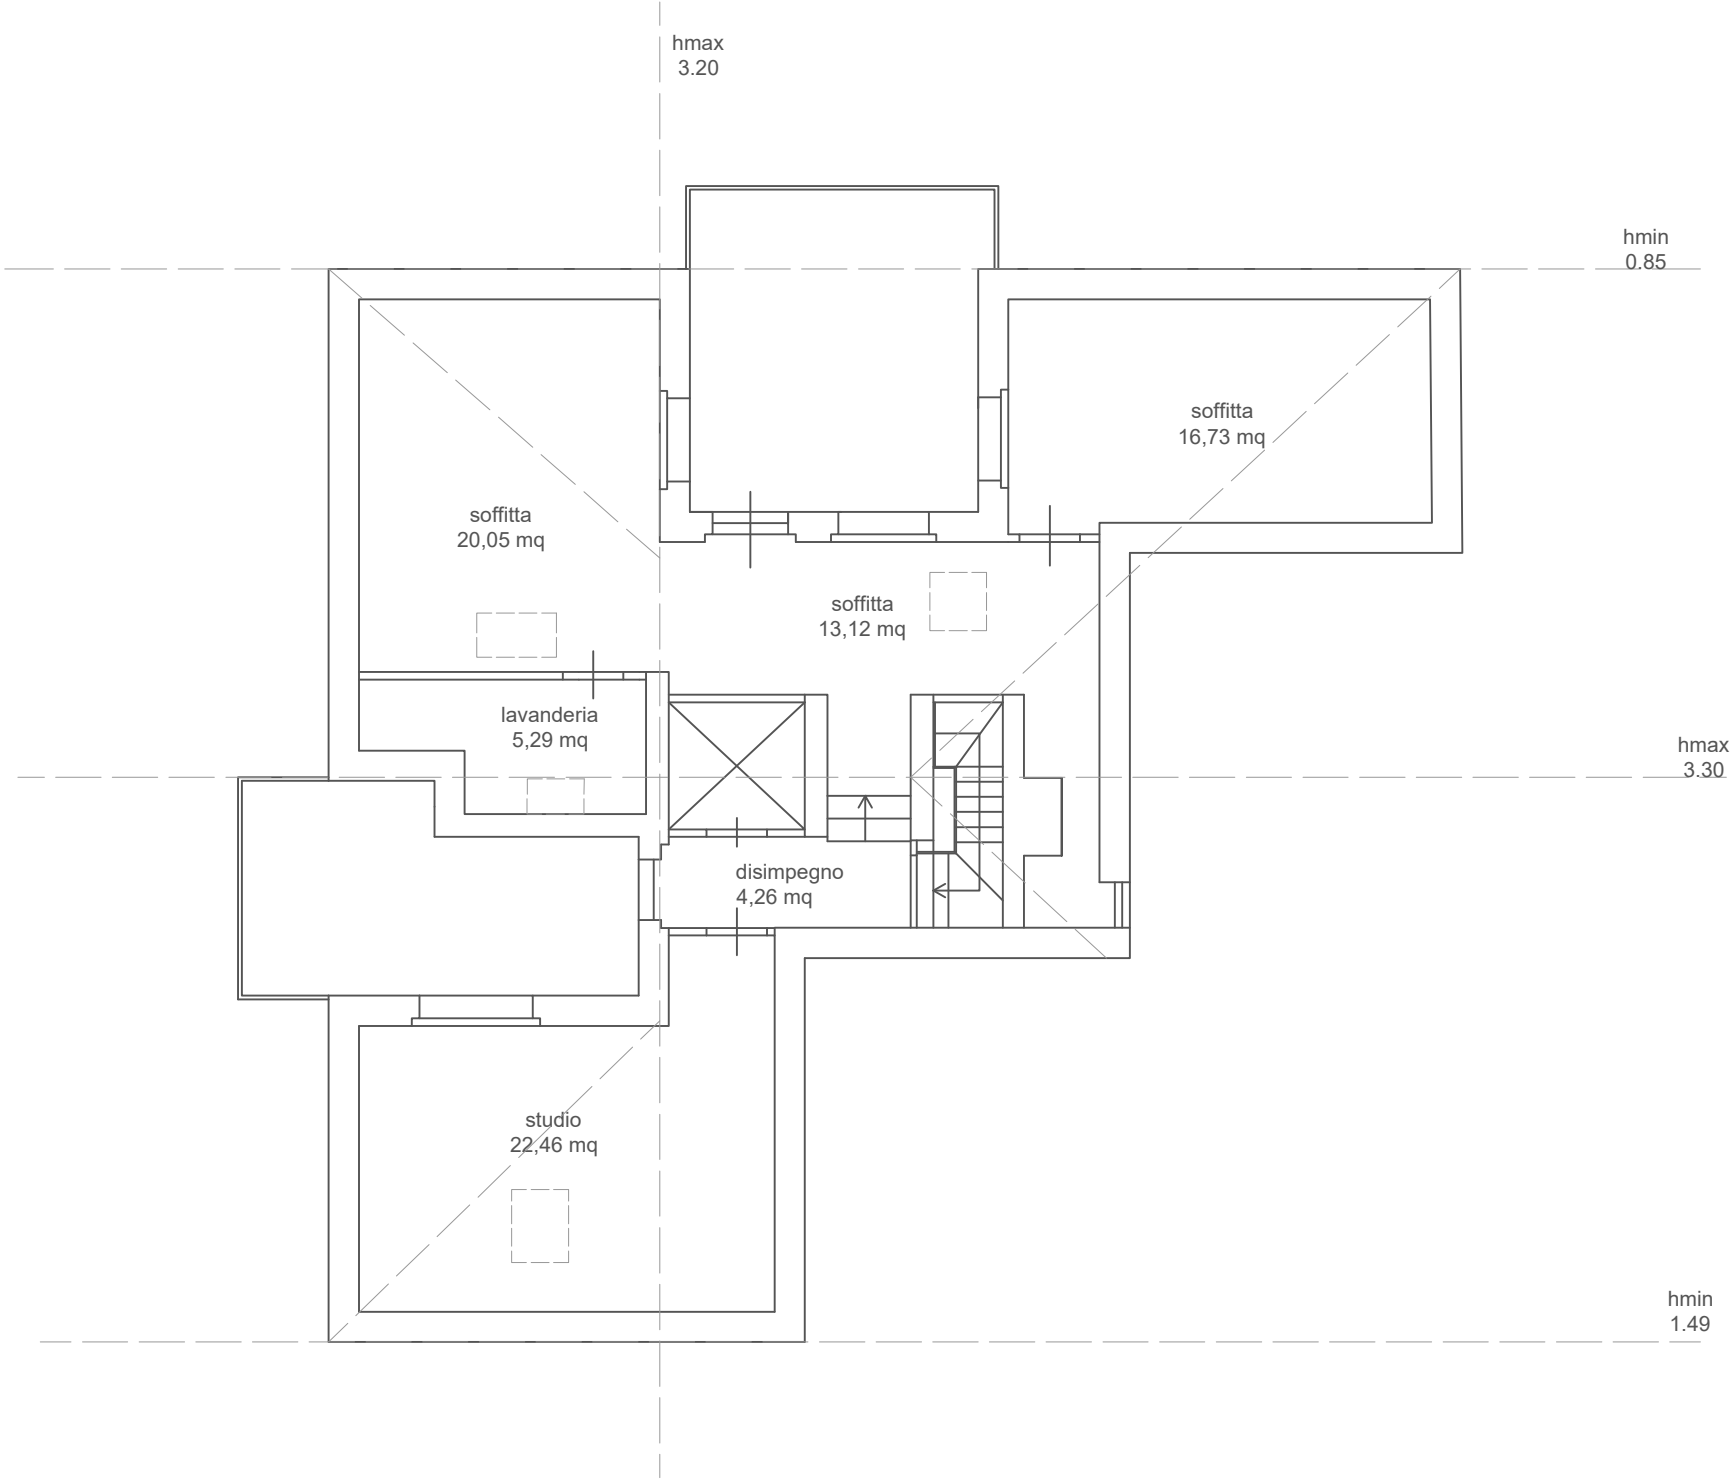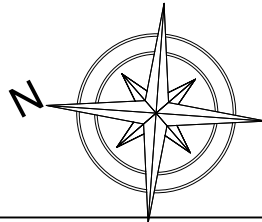


Tribunale di Nola
R.G.E. 16/2025
G.E. Dott.ssa Miriam Valenti

GRAFICO 1
SCALA 1:100
CONFRONTO CATASTALE

IMMOBILE SITO IN SAN PAOLO BEL SITO (NA)
STRADA STATALE 367 N.9
C.F. FOGLIO 2 - PART. 1331 - SUB. 4 - INGRESSO PT

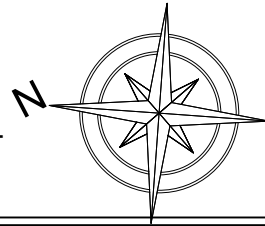


- Costruzione
- Demolizione

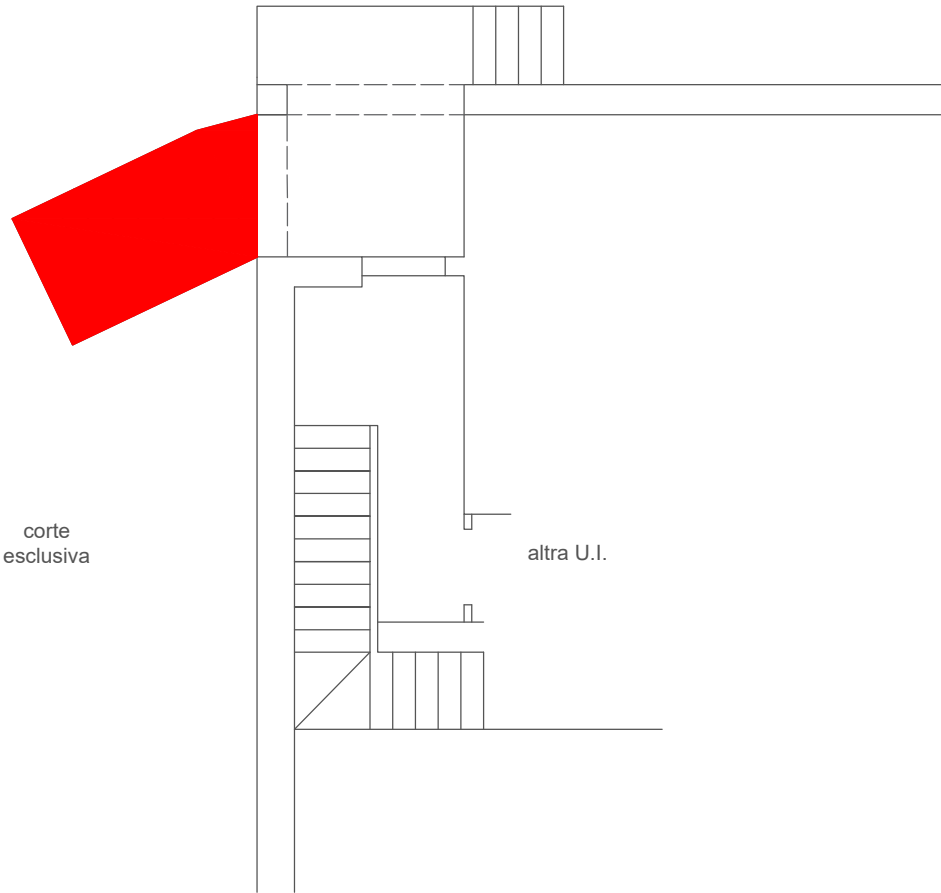


Tribunale di Nola
R.G.E. 16/2025
G.E. Dott.ssa Miriam Valenti

GRAFICO 2
SCALA 1:100
CONFRONTO EDILIZIO con C.E.
N.2 del 20/04/1998

IMMOBILE SITO IN SAN PAOLO BEL SITO (NA)
STRADA STATALE 367 N.9
C.F. FOGLIO 2 - PART. 1331 - SUB. 4 - INGRESSO PT

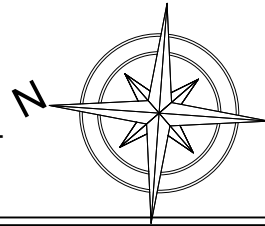


- Costruzione
- Demolizione

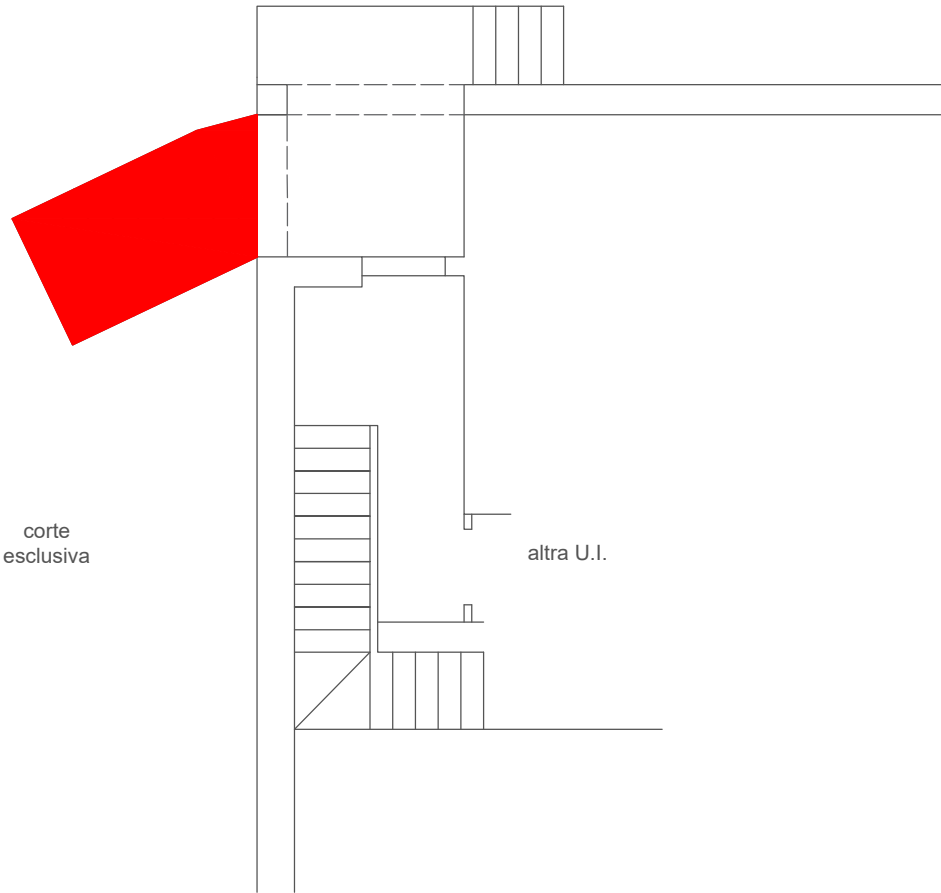


Tribunale di Nola
R.G.E. 16/2025
G.E. Dott.ssa Miriam Valenti

GRAFICO 3
SCALA 1:100
CONFRONTO CATASTALE

IMMOBILE SITO IN SAN PAOLO BEL SITO (NA)
STRADA STATALE 367 N.9
C.F. FOGLIO 2 - PART. 1331 - SUB. 4 - PIANO PRIMO

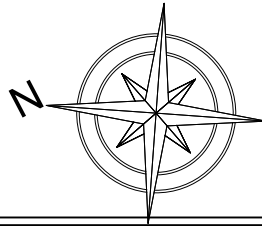


- Costruzione
- Demolizione

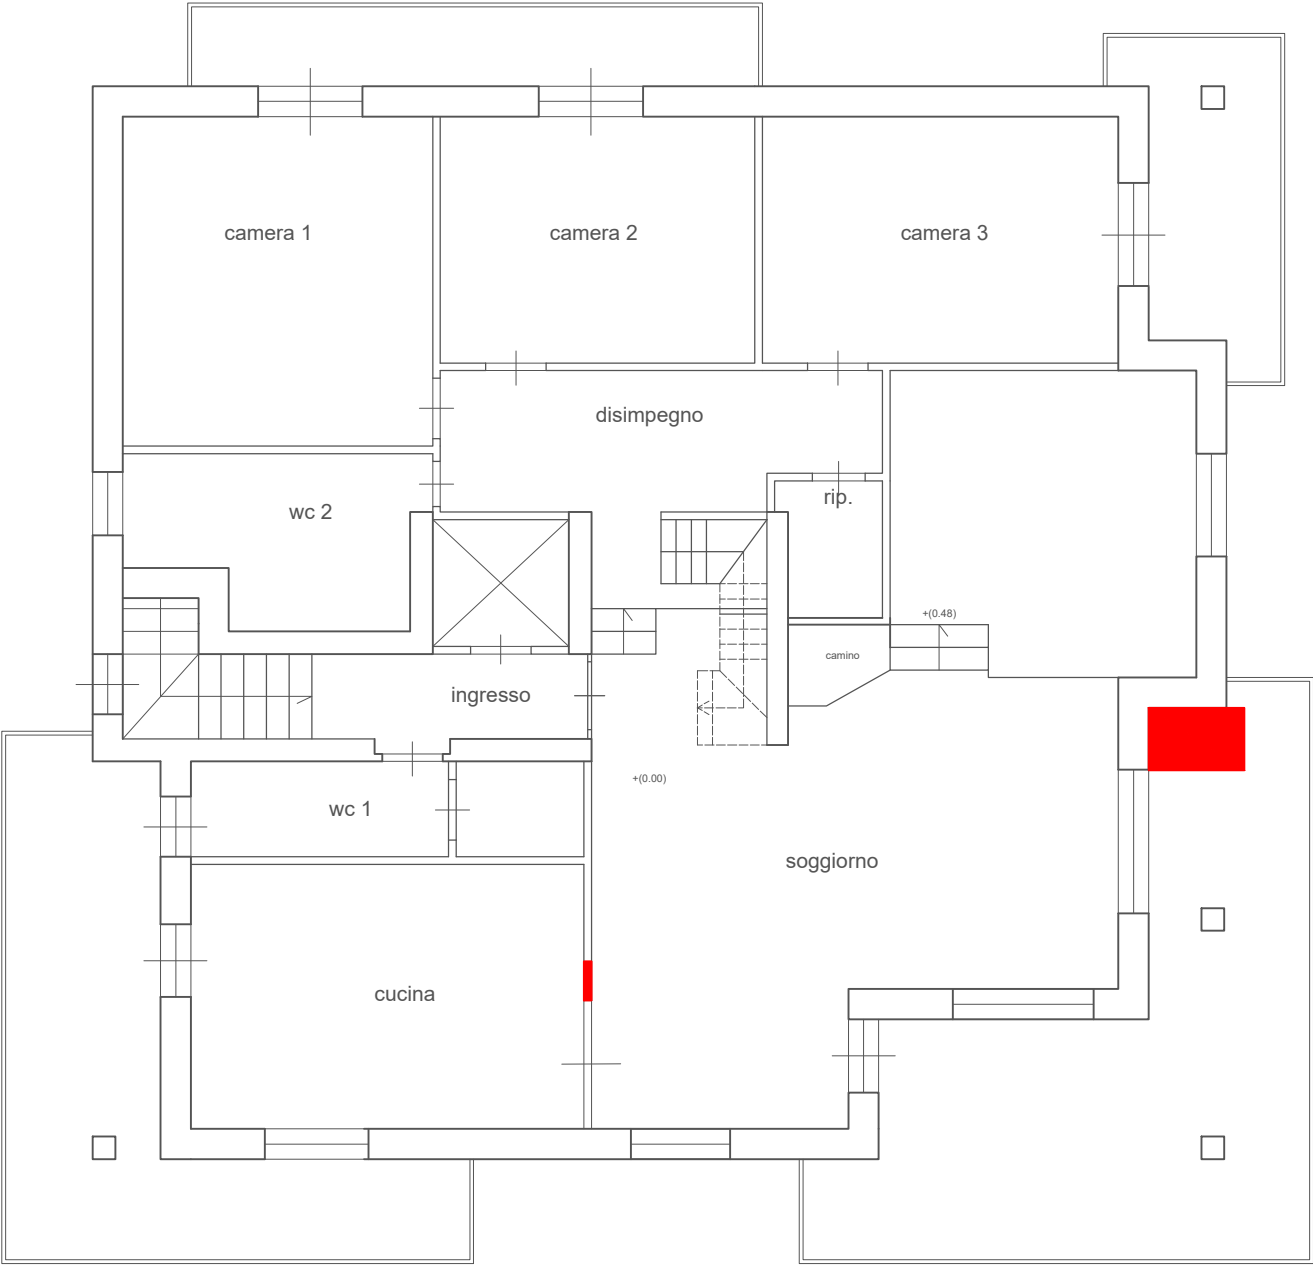


Tribunale di Nola
R.G.E. 16/2025
G.E. Dott.ssa Miriam Valenti

GRAFICO 4
SCALA 1:100
CONFRONTO EDILIZIO con C.E.
N.2 del 20/04/1998

IMMOBILE SITO IN SAN PAOLO BEL SITO (NA)
STRADA STATALE 367 N.9
C.F. FOGLIO 2 - PART. 1331 - SUB. 4 - PIANO PRIMO

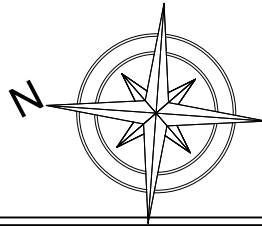


- Costruzione
- Demolizione

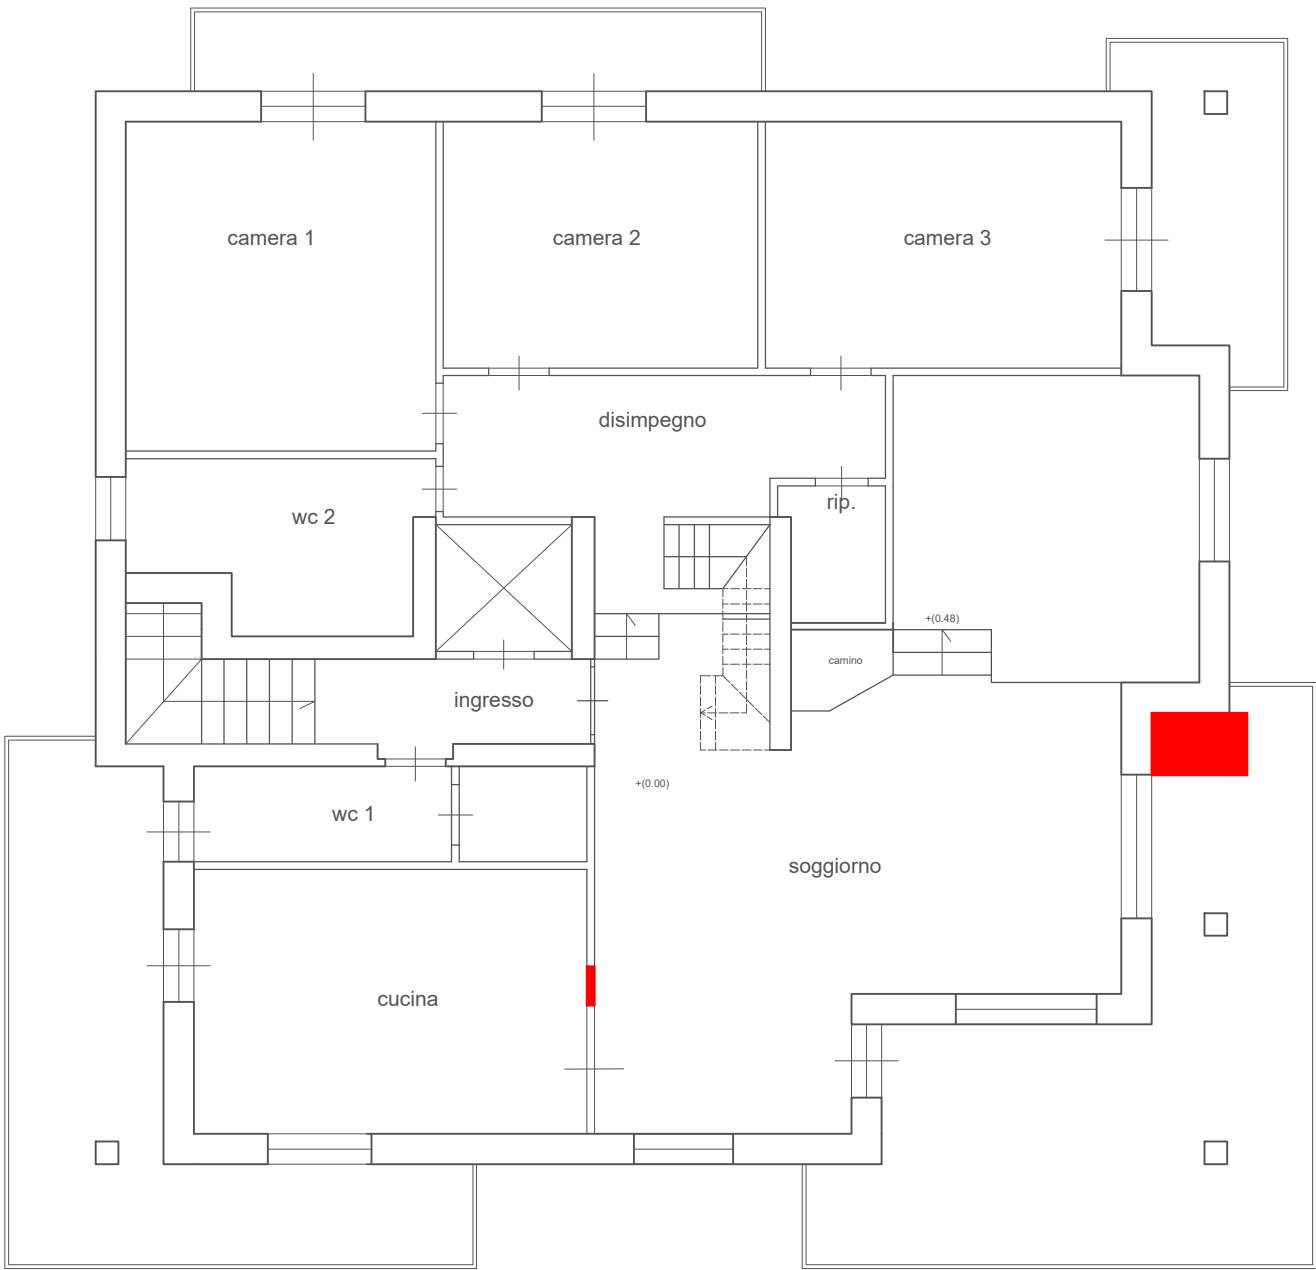


Tribunale di Nola
R.G.E. 16/2025
G.E. Dott.ssa Miriam Valenti

GRAFICO 5
SCALA 1:100
CONFRONTO CATASTALE

IMMOBILE SITO IN SAN PAOLO BEL SITO (NA)
STRADA STATALE 367 N.9
C.F. FOGLIO 2 - PART. 1331 - SUB. 4 - SOTTOTETTO

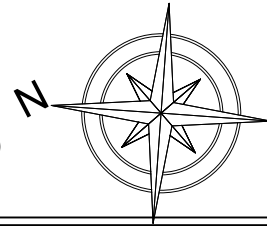


- Costruzione
- Demolizione

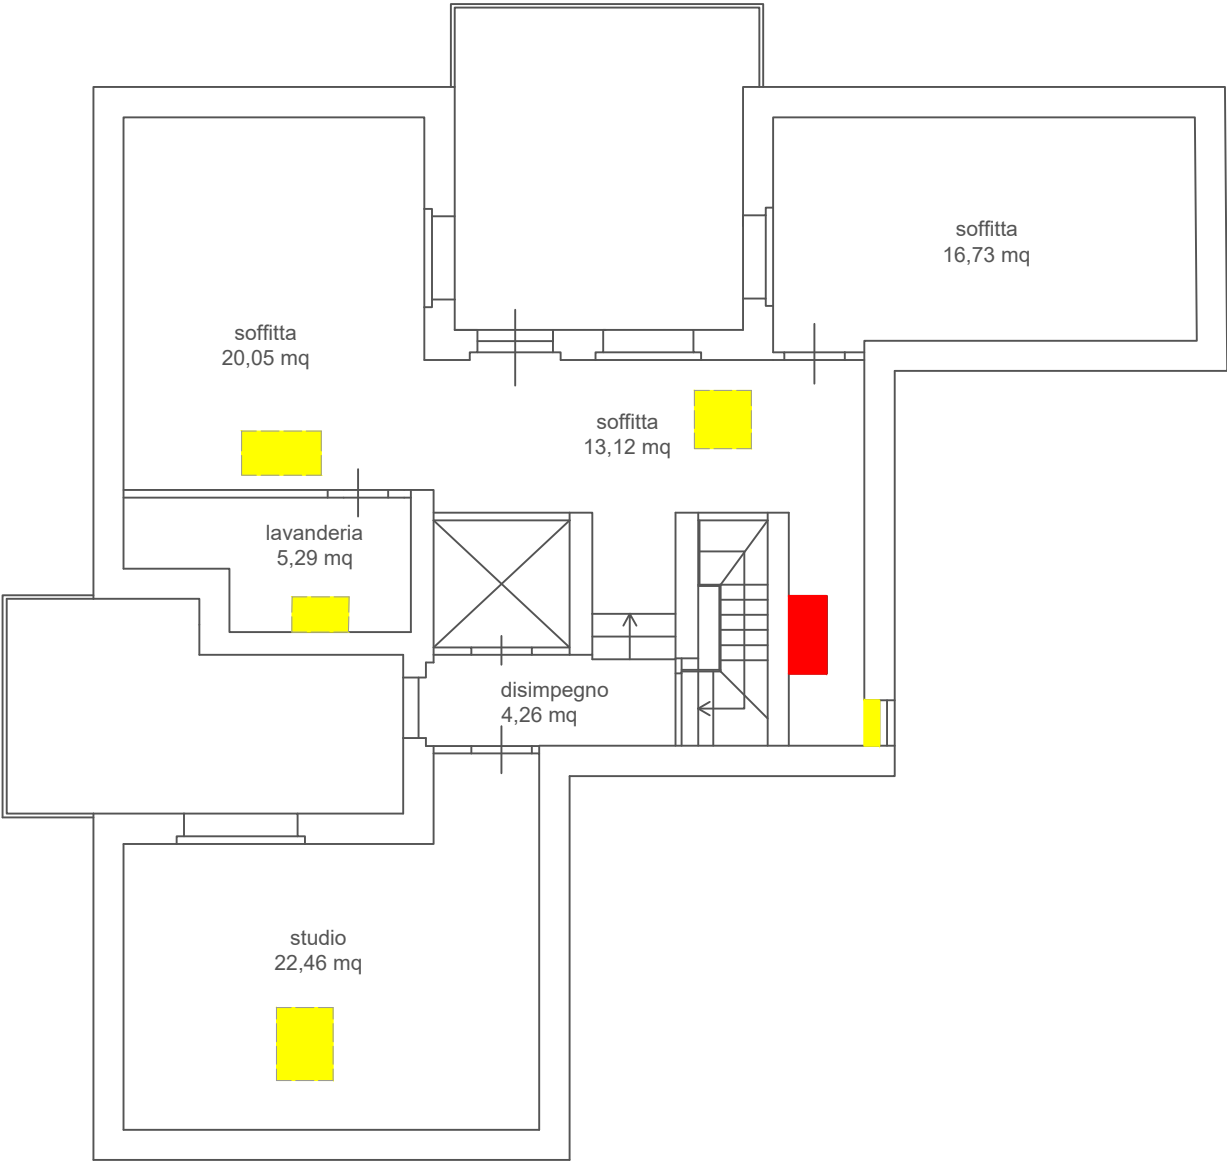

Tribunale di Nola
R.G.E. 16/2025
G.E. Dott.ssa Miriam Valenti

GRAFICO 6
SCALA 1:100
CONFRONTO EDILIZIO con C.E.
N.2 del 20/04/1998

IMMOBILE SITO IN SAN PAOLO BEL SITO (NA)
STRADA STATALE 367 N.9
C.F. FOGLIO 2 - PART. 1331 - SUB. 4 - SOTTOTETTO

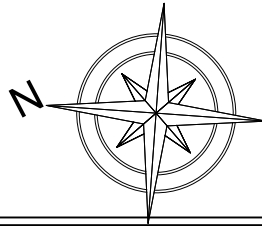

■ Costruzione
■ Demolizione

