

Marca da bollo

COMUNE DI BONATE SOPRA
Provincia di Bergamo

- 5 AGO 2000

PROT. N. 9321
Cat. As. Cl. 10 Fasc.

RICHIESTA DI CONCESSIONE EDILIZIA

AL SIGNOR SINDACO DEL COMUNE

DI BONATE SOPRA

I sottoscritti, con l'unito progetto di COOPERATIVA
LE GHIAIE "

ad uso RESIDENZIALE

CHIEDONO

AI SENSI DELLA Legge 28 gennaio 1977, n. 10, della Legge 25 marzo 1982,
n. 94, di conversione del decreto-legge 23 gennaio 1982, n. 9, e del vi-
gente Regolamento Edilizio Comunale, il rilascio della concessione per le
opere da eseguirsi in BONATE SOPRA FRAZ. GHIAIE
corrispondente al civico n. _____ sopra un'area di mq. _____
contraddistinta in mappa a n. 5040 -- 5044

DICHIARANO PIER

- che i ^L Committent ^E Sig. _____nat ^O a BERGAMO _____ il 02.03.59

RESIDENTE A _____

In qualità di Presidente della COOP. _____

è/sono proprietari _____ dell'area, o ne detiene/detengono il titolo a sensi
dell'art. 4 della citata Legge 10/77, a richiedere la concessione, giusto
l'atto Notarile N. _____ in data _____

rogato dal Notaio Dr. _____



COMUNE DI BONATE SOPRA

Provincia di Bergamo



Pratica N. 47/2000

CONCESSIONE EDILIZIA

(legge 28 gennaio 1977, n. 10)

IL RESPONSABILE DEL SERVIZIO

Vista la domanda presentata in data 05/08/2000 da COOPERATIVA LE GHIAIE, cod.fisc.02625090168 intesa ad ottenere la concessione edilizia per l'esecuzione di NUOVA COSTRUZIONE edifici residenziali in VIA MONTE GRAPPA, riferiti alla zona C2/2, su area distinta in Catasto al Fg. 6 Map.5040-5044

Progettista

Direttore de

- Esaminati gli elaborati di progetto allegati alla domanda ;
- Sentito il parere favorevole della Commissione Edilizia in data 10/10/2000;
- Sentita la relazione dell'Ufficio Tecnico Comunale;
- Visto il parere del tecnico incaricato dell' Azienda A.S.L.;
- Visti i regolamenti Comunali di edilizia e di igiene;
- Vista la Legge comunale e provinciale;
- Visto l'art. 31 della Legge 17 agosto 1942, n. 1150, modificato dall'art. 10 della Legge 6 agosto 1967, n. 765;
- Viste le norme di attuazione emanate dalla Regione;
- Visto l'art. 9 della Legge 28 gennaio 1977, n. 10;
- Visto il decreto legge 23 gennaio 1982, n. 9 convertito, con modificazioni, nella Legge 25 marzo 1982, n. 94;
- Vista la Legge 28 febbraio 1985, n. 47;
- Visto il provvedimento del Sindaco in data 17.02.2000, di nomina dei responsabili dei servizi;
- Vista la convenzione per la concessione del diritto ad edificare sottoscritta in data 15.12.2000 con atto n. 367 Rep. n. 218 Raccolta del Notaio Giuseppe Artesi;

CONCEDE

alla COOPERATIVA LE GHIAIE , cod.fisc.02625090168 per l'esecuzione dei lavori di cui sopra, sotto l'osservanza delle vigenti disposizioni, ed in conformità al progetto presentato e munito del visto di questo Ufficio Tecnico, progetto di cui si rende un esemplare. La presente Concessione è rilasciata senza alcun pregiudizio dei diritti e degli interessi di terzi ed dei poteri attribuiti agli altri organi, per l'esecuzione del lavoro sopra specificato, sotto l'osservanza della circolare del Ministero dei LL.PP. 24 gennaio 1953, n. 189, dei regolamenti comunali edilizio e d'igiene, di tutte le altre disposizioni vigenti nonché delle condizioni particolari appresso indicate.

Il luogo destinato all'opera dovrà essere chiuso con assito lungo i lati prospicienti le Vie o spazi pubblici. Agli assiti od altri ripari dovranno essere apposti, durante la notte, opportuni segnali luminosi in modo da indicare l'ingombro.

Prima dell'inizio dei lavori si dovrà provvedere ai seguenti adempimenti:

- denuncia delle opere in cemento armato normale, precompresso od a struttura metallica presso l'Ufficio del Genio Civile, conservandone in Cantiere copia vistata;
- deposito in Comune della documentazione inerente l'isolamento termico dell'edificio (legge n. 10 del 09.01.1991), e di tutti gli impianti ove prescritto dalla Legge n. 46/1990 e relativo decreto di attuazione.

I lavori dovranno essere iniziati entro 1 anno dalla data di comunicazione dell'avviso di concessione e dovranno essere ultimati entro tre anni dalla data suindicata (art. 4 legge 28/01/1977, n. 10). Qualora i lavori non fossero ultimati nel termine stabilito, il concessionario deve presentare istanza diretta ad ottenere una nuova concessione per la parte dell'opera non ultimata.

Per quanto non espressamente citato dalla presente concessione, si fa riferimento alle norme generali di legge ed ai regolamenti comunali.

Il concessionario, il committente ed il costruttore sono responsabili, ai fini ed agli effetti delle norme di cui al Capo I° della legge 28/02/1985, n. 47 e successive modificazioni, della conformità delle opere alla normativa urbanistica, alle previsioni di piano, nonché, unitamente al Direttore dei Lavori, a quelle della presente Concessione ed alle condizioni in essa contenute.

Il fabbricato non potrà essere abitato o utilizzato senza preventiva autorizzazione del Sindaco ovvero prima della presentazione della documentazione per il rilascio del certificato di abitabilità ai sensi del D.P.R. n. 425/1994, e se del caso, senza il certificato di prevenzione incendi rilasciato dal Comando Provinciale dei Vigili del Fuoco e l'attestazione dell'avvenuto collaudo delle opere in cemento armato normale, precompresso od a struttura metallica recante il visto dell'Ufficio del Genio Civile.

La data di inizio lavori dovrà essere immediatamente comunicata all'Ufficio Tecnico Comunale. per i controlli del caso.

Qualora sia necessario occupare temporaneamente spazio o area pubblica, il concessionario deve richiedere all'Ufficio Comunale il preventivo Nulla Osta.

La tinteggiatura dei prospetti dovrà essere preventivamente approvata dall'Ufficio Tecnico Comunale.

Dovrà essere riservato apposito spazio per il parcheggio in misura non inferiore ad 1 mq per ogni 10 mc. di costruzione, quando previsto ai sensi dell'art. 41-sexies della Legge 17 Agosto 1942, n. 1150 così come modificato dall'art. 2 della Legge 24/03/1989, n. 122.

Prima della dichiarazione di ultimazione dei lavori devono essere approvate le eventuali varianti apportate in corso d'opera, sempre che tali opere non contrastino con gli strumenti urbanistici vigenti e non modifichino la sagoma, le superfici utili, la volumetria, il numero delle unità immobiliari e le destinazioni d'uso.

Ai sensi del quarto comma dell'art. 4 della Legge 28/02/1985, n. 47 e successive modifiche ed integrazioni, si prescrive che nei luoghi ove vengono realizzate le opere sia apposto il prescritto cartello relativo ai lavori autorizzati, e che copia autentica del presente atto sia costantemente tenuta in cantiere.

Ai sensi dell'art. 2.1.1.10 del vigente Regolamento per la Disciplina degli Scarichi in fognatura e nel sottosuolo, al termine dei lavori e prima della richiesta del certificato di abitabilità, dovrà essere presentata apposita richiesta di allacciamento alla pubblica fognatura, che dovrà rispettare tutto quanto previsto dal sopracitato Regolamento che si intende integralmente trascritto.

Bonate Sopra li, 21/12/2000



IL RESPONSABILE DEL SERVIZIO

Zanini arch. Alessandro

Notificato l'avviso del provvedimento in data 27.12.2000

RISCOSSE L. 16.00.....PER DIRITTI DI SEGRETARIA (L. 68/93)



IL RESPONSABILE DEL PROCEDIMENTO

Su attestazione del Messo Comunale si certifica che la presente Concessione è stata affissa per estratto all'albo pretorio in data 24/12/2000 e vi rimarrà pubblicata per 15 giorni consecutivi.

Bonate Sopra li, 27/12/2000



IL SEGRETARIO COMUNALE

(Lauriola dott. Luigi)

N. 94 Reg. Not.

RELAZIONE DI NOTIFICA

Il sottoscritto Messo Comunale attesta di aver oggi notificato la presente Concessione composta da fogli in modulo continuo al Sig. Coop. Le G. Brere consegnandola a Genosa Giuseppe e madre di
Bonate Sopra li, 31 GEN 2001 Mottole Amillo - L. R. Coop.

IL RICEVENTE



IL MESSO COMUNALE
IL MESSO NOTIFICATORE
MELCHIORRE MARILENA

Spett. Le **SINDACO**
COMUNE DI
BONATE SOPRA

C.A.
Responsabile d'area
Arch. Alessandro Zanini



Bonate Sopra il 09.05.01

Oggetto: Dichiarazione di inizio lavori inerenti la C.E. n47/2000
COOP- Le Ghiaie

Il sottoscritto [redacted] in qualità di progettista e direttore dei lavori
in oggetto :

Dichiara

che in data 10.05.2001 , si daranno inizio ai lavori per la realizzazione delle
opere in oggetto, relative alla C.E. n 47/2000 – Cooperativa le Ghiaie

Arch. [redacted] sio




CONTI CORRENTI POSTALI - Attestazione di Versamento - BancoPosta

€ sul C/C n. 13398243
di Euro 59,91

IMPORTO IN LETTERE *Cinquantanove*

INTESTATO A COMUNE BONATE SOPRA 24040

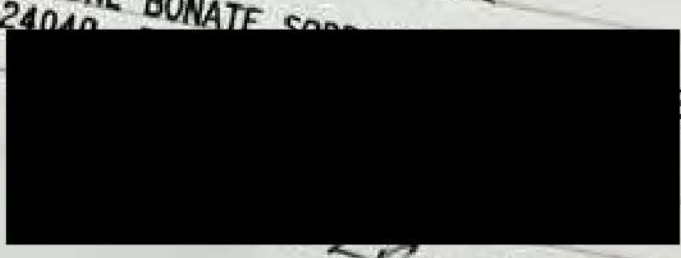INTESTATO DA 

DATA 20-07-02 R11
€*59,91*
€*0,77*

ICIO POSTALE

AIE

SPETT.LE SINDACO
SIG.RA DESILIA BOCCARDO

COMUNE DI BONATE SOPRA
Provincia di Bergamo



Cortese attenzione
Responsabile d'Area
Arch. Alessandro Zanini

Bonate Sopra il 20 .07.02

Oggetto: VARIANTE ALLA C.E. N° 47/2002 – PROT.3525 –pratica 61/01 del 27.03.02

In relazione alla vostra lettera del 27.03.02 prot. 3525 per la variante in oggetto il sottoscritto Arch. Stefano loglio , consegna la documentazione richiesta per il ritiro della C.E.

Documentazione allegata:
Versamento di € 59,91 per diritti di segreteria
Deposito cementi armati
Deposito Vigili del Fuoco

Distinti saluti
Arch. Stefano loglio





COMUNE DI BONATE SOPRA
Provincia di Bergamo

Protocollo n. 3525 ZA/bm

Pratica N. 61/2001

Spett.
COOPERATIVA LE GHIAIE
VIA Principe Umberto 3/A
24040 BONATE SOPRA Bg

e p.c.

OGGETTO: RICHIESTA DI CONCESSIONE EDILIZIA DEL 14.11.2001 PROT. N. 13235

In relazione alla Vostra in oggetto per l'esecuzione di Variante alla pratica edilizia n. 47/2000 (Nuova costruzione edifici residenziale) del 21.12.2000. in questo Comune Fg.6 Mapp.5040-5044, in VIALE PADANIA si comunica che la Commissione Edilizia ha espresso parere favorevole, come risulta dal verbale in data 13/03/2002 N. 10-3/2002.

Per il ritiro della Concessione Edilizia, si invita la S.V. alla presentazione di quanto indicato nella seguente pagina.

LA PRESENTE COMUNICAZIONE NON HA VALORE DI AUTORIZZAZIONE ALL'INIZIO LAVORI.

PRESCRIZIONI: Si ribadiscono le prescrizioni e segnalazioni di cui alla C.E. 47/2000 in particolare per quanto riguarda: 1) Fognatura; 2) Area drenante; 3) Divieto di adibire i ripostigli ubicati al piano interrato come locali taverna o similari con predisposizione di canne fumarie/caminetti.

Bonate Sopra li, 27/03/2002

IL RESPONSABILE DEL SERVIZIO
Zanini arch. Alessandro



UFFICIO TECNICO

P.zza V. Emanuele II, 5 – 24040 Bonate Sopra (Bg). Tel. 035.4996150/51/52/53. Fax 035.994374

ELABORATI DA PRESENTARE PER IL RITIRO DELLA CONCESSIONE EDILIZIA

- ⇒ Versamento di € 59,91 per Diritti di Segreteria;
- ⇒ - Deposito cementi armati
- ⇒ - Deposito Vigili del Fuoco

N.B. NEL CASO DI RITARDATO VERSAMENTO SARANNO APPLICATE LE SANZIONI PREVISTE DALLA NORMATIVA VIGENTE.

N. 309 Reg. Not.

RELAZIONE DI NOTIFICA

Il sottoscritto Messo Comunale attesta di aver oggi notificato il presente Avviso di Concessione a
COOPERATIVA LE GHIAIE consegnandola a [REDACTED]
Bonate Sopra li, 28-03-02 [REDACTED]

IL RICEVENTE

IL MESSO COMUNALE

H. M.





COMUNE DI BONATE SOPRA
Provincia di Bergamo

Pratica N. 61/2001

CONCESSIONE EDILIZIA
(legge 28 gennaio 1977, n. 10)

IL RESPONSABILE DEL SERVIZIO

Vista la domanda presentata in data 14/11/2001 da COOPERATIVA LE GHIAIE, cod.fisc.02625090168 intesa ad ottenere la concessione edilizia per l'esecuzione di Variante alla pratica edilizia n. 47/2000 (Nuova costruzione edifici residenziale) del 21.12.2000. in VIALE PADANIA, riferiti alla zona C2/2, su area distinta in Catasto al Fg. 6 Map.5040-5044

Progettista

Direttore de

- Esaminati gli elaborati di progetto allegati alla domanda;
- Sentito il parere favorevole della Commissione Edilizia in data 13/03/2002;
- Sentita la relazione dell'Ufficio Tecnico Comunale;
- Visto il parere del tecnico incaricato dell'Azienda A.S.L.;
- Visti i regolamenti Comunali di edilizia e di igiene; Vista la Legge comunale e provinciale;
- Visto l'art. 31 della Legge 17 agosto 1942, n. 1150, modificato dall'art. 10 della Legge 6 agosto 1967, n. 765;
- Viste le norme di attuazione emanate dalla Regione;
- Visto l'art. 9 della Legge 28 gennaio 1977, n. 10;
- Visto il decreto legge 23 gennaio 1982, n. 9 convertito, con modificazioni, nella Legge 25 marzo 1982, n. 94;
- Vista la Legge 28 febbraio 1985, n. 47;
- Visto il provvedimento del Sindaco in data 17.02.2000, di nomina dei responsabili dei servizi;

CONCEDE

a COOPERATIVA LE GHIAIE, cod.fisc.02625090168 per l'esecuzione dei lavori di cui sopra, sotto l'osservanza delle vigenti disposizioni, ed in conformità al progetto presentato e munito del visto di questo Ufficio Tecnico, progetto di cui si rende un esemplare. La presente Concessione è rilasciata senza alcun pregiudizio dei diritti e degli interessi di terzi ed dei poteri attribuiti agli altri organi, per l'esecuzione del lavoro sopra specificato, sotto l'osservanza della circolare del Ministero dei LL.PP. 24 gennaio 1953, n. 189, dei regolamenti comunali edilizio e d'igiene, di tutte le altre disposizioni vigenti nonché delle condizioni particolari appresso indicate.

Il luogo destinato all'opera dovrà essere chiuso con assito lungo i lati prospicienti le Vie o spazi pubblici. Agli assiti od altri ripari dovranno essere apposti, durante la notte, opportuni segnali luminosi in modo da indicare l'ingombro.

Prima dell'inizio dei lavori si dovrà provvedere ai seguenti adempimenti:

- denuncia delle opere in cemento armato normale, precompresso od a struttura metallica presso l'Ufficio del Genio Civile, conservandone in Cantiere copia vistata;
- deposito in Comune della documentazione inerente l'isolamento termico dell'edificio (legge n. 10 del 09.01.1991), e di tutti gli impianti ove prescritto dalla Legge n. 46/1990 e relativo decreto di attuazione.

I lavori dovranno essere iniziati entro 1 anno dalla data di comunicazione dell'avviso di concessione e dovranno essere ultimati entro tre anni dalla data suindicata (art. 4 legge 28/01/1977, n. 10). Qualora i lavori non fossero ultimati nel termine stabilito, il concessionario deve presentare istanza diretta ad ottenere una nuova concessione per la parte dell'opera non ultimata.

Per quanto non espressamente citato dalla presente concessione, si fa riferimento alle norme generali di legge ed ai regolamenti comunali. Il concessionario, il committente ed il costruttore sono responsabili, ai fini ed agli effetti delle norme di cui al Capo I° della legge 28/02/1985, n. 47 e successive modificazioni, della conformità delle opere alla normativa urbanistica, alle previsioni di piano, nonché, unitamente al Direttore dei Lavori, a quelle della presente Concessione ed alle condizioni in essa contenute. Il fabbricato non potrà essere abitato o utilizzato senza preventiva autorizzazione del Sindaco ovvero prima della presentazione della documentazione per il rilascio del certificato di abitabilità ai sensi del D.P.R. n. 425/1994, e se del caso, senza il certificato di prevenzione incendi rilasciato dal Comando Provinciale dei Vigili del Fuoco e l'attestazione dell'avvenuto collaudo delle opere in cemento armato normale, precompresso od a struttura metallica recante il visto dell'Ufficio del Genio Civile.

La data di inizio lavori dovrà essere immediatamente comunicata all'Ufficio Tecnico Comunale. per i controlli del caso.

Qualora sia necessario occupare temporaneamente spazio o area pubblica, il concessionario deve richiedere all'Ufficio Comunale il preventivo Nulla Osta.

La tinteggiatura dei prospetti dovrà essere preventivamente approvata dall'Ufficio Tecnico Comunale.

Dovrà essere riservato apposito spazio per il parcheggio in misura non inferiore ad 1 mq per ogni 10 mc. di costruzione, quando previsto ai sensi dell'art. 41-sexies della Legge 17 Agosto 1942, n. 1150 così come modificato dall'art. 2 della Legge 24/03/1989, n. 122.

Prima della dichiarazione di ultimazione dei lavori devono essere approvate le eventuali varianti apportate in corso d'opera, sempre che tali opere non contrastino con gli strumenti urbanistici vigenti e non modifichino la sagoma, le superfici utili, la volumetria, il numero delle unità immobiliari e le destinazioni d'uso.

Ai sensi del quarto comma dell'art. 4 della Legge 28/02/1985, n. 47 e successive modifiche ed integrazioni, si prescrive che nei luoghi ove vengono realizzate le opere sia apposto il prescritto cartello relativo ai lavori autorizzati, e che copia autentica del presente atto sia costantemente tenuta in cantiere.

Ai sensi dell'art. 2.1.1.10 del vigente Regolamento per la Disciplina degli Scarichi in fognatura e nel sottosuolo, al termine dei lavori e prima della richiesta del certificato di abitabilità, dovrà essere presentata apposita richiesta di allacciamento alla pubblica fognatura, che dovrà rispettare tutto quanto previsto dal sopracitato Regolamento che si intende integralmente trascritto.

Bonate Sopra li, 27/03/2002

IL RESPONSABILE DEL SERVIZIO
Zanini arch. Alessandro

Notificato l'avviso del provvedimento in data 28.03.2002

RISCOSSI € 58,91 PER DIRITTI DI SEGRETERIA (L. 68/93)

IL RESPONSABILE DEL PROCEDIMENTO

Su attestazione del Messo Comunale si certifica che la presente Concessione è stata affissa per estratto all'albo pretorio in data 31/03/2002 e vi rimarrà pubblicata per 15 giorni consecutivi.

Bonate Sopra li, 02/04/2002

IL SEGRETARIO COMUNALE
(Lauriola dott. Luigi)

N. 453 Reg. Not.

RELAZIONE DI NOTIFICA

Il sottoscritto Messo Comunale attesta di aver oggi notificato la presente Concessione a COOPERATIVA LE GHIAIE consegnandola a [REDACTED]

Bonate Sopra li, 23-04-02

IL RICEVENTE

IL MESSO COMUNALE

ISTRUTTORE DIRETTIVO DI P.M.
FABIO SCOLLO



COMUNE DI BONATE SOPRA - Provincia di BERGAMO
PIANO DI EDILIZIA ECONOMICO POPOLARE
(Legge 18-04-1962 n° 167)


PROGETTO ESECUTIVO

COOPERATIVA
"Le Ghiaie"

COMUNE DI BONATE SOPRA
PROV. DI BERGAMO
APPROVATO DALLA COMMISSIONE EDILIZIA
NELLA SEDUTA DEL 13 MAR. 2002
CONSENZA PRESCRIZIONI.

IL PRESIDENTE

[Signature]

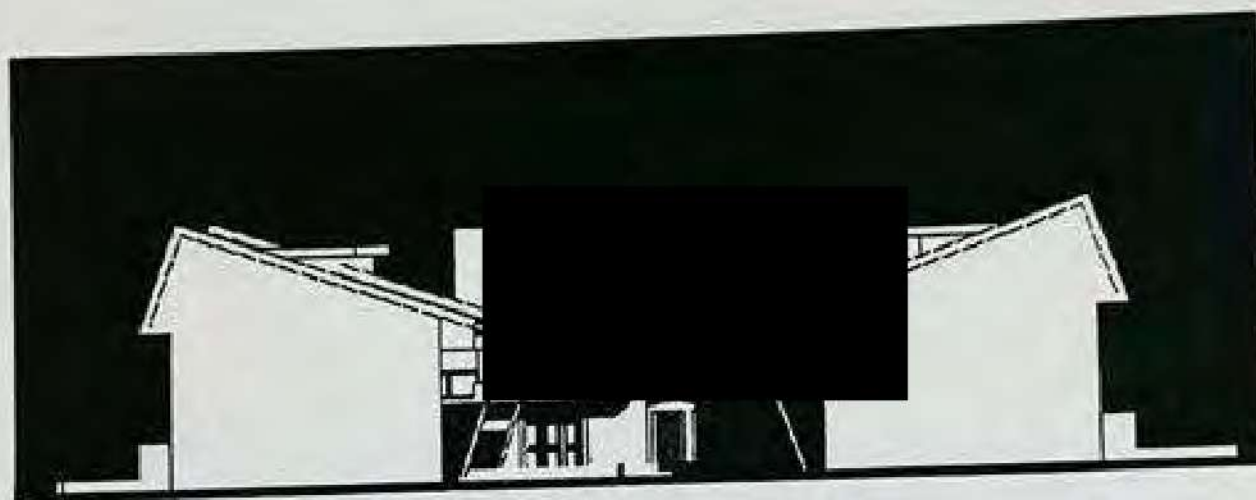


Luigi...

Pianta Piano Secondo e Sottotetto
Stato di Progetto

PROGETTO Architetto SERGIO RAVASIO Geometra ROLDANO SORTI	REDATTO:	Geometra MARCO ZANI
	PROGETTATO:	
	APPROVATO:	
	CONSULENZA:	

RIFERIMENTO interno													DATA: NOVEMBRE 2001				REVISIONE				
capo commessa		DIRETTORIO						FASE	FILE								n.	data			
		codice commessa				N.Prog.			unita'				n. progressivo		1	23 MAGGIO 2001					
voto		1	0	0	1	0	1			P	E	A	R	C	0	0	0	1	3	SCALA: 1:100	

tavola
13


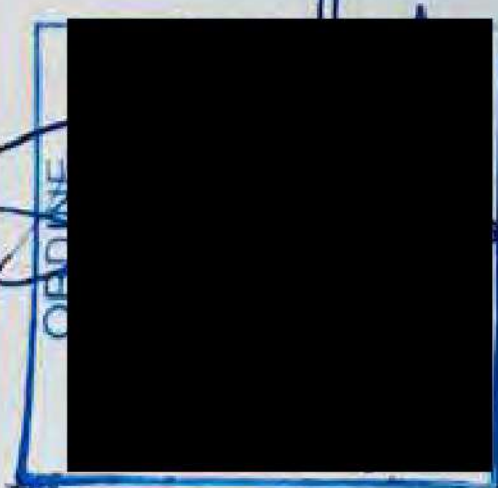


VISTO IL
LIZIA 13 MAR. 2002
SIG. 27 MAR. 2002
DATA



10-3/2002
6/1001

[Signature]

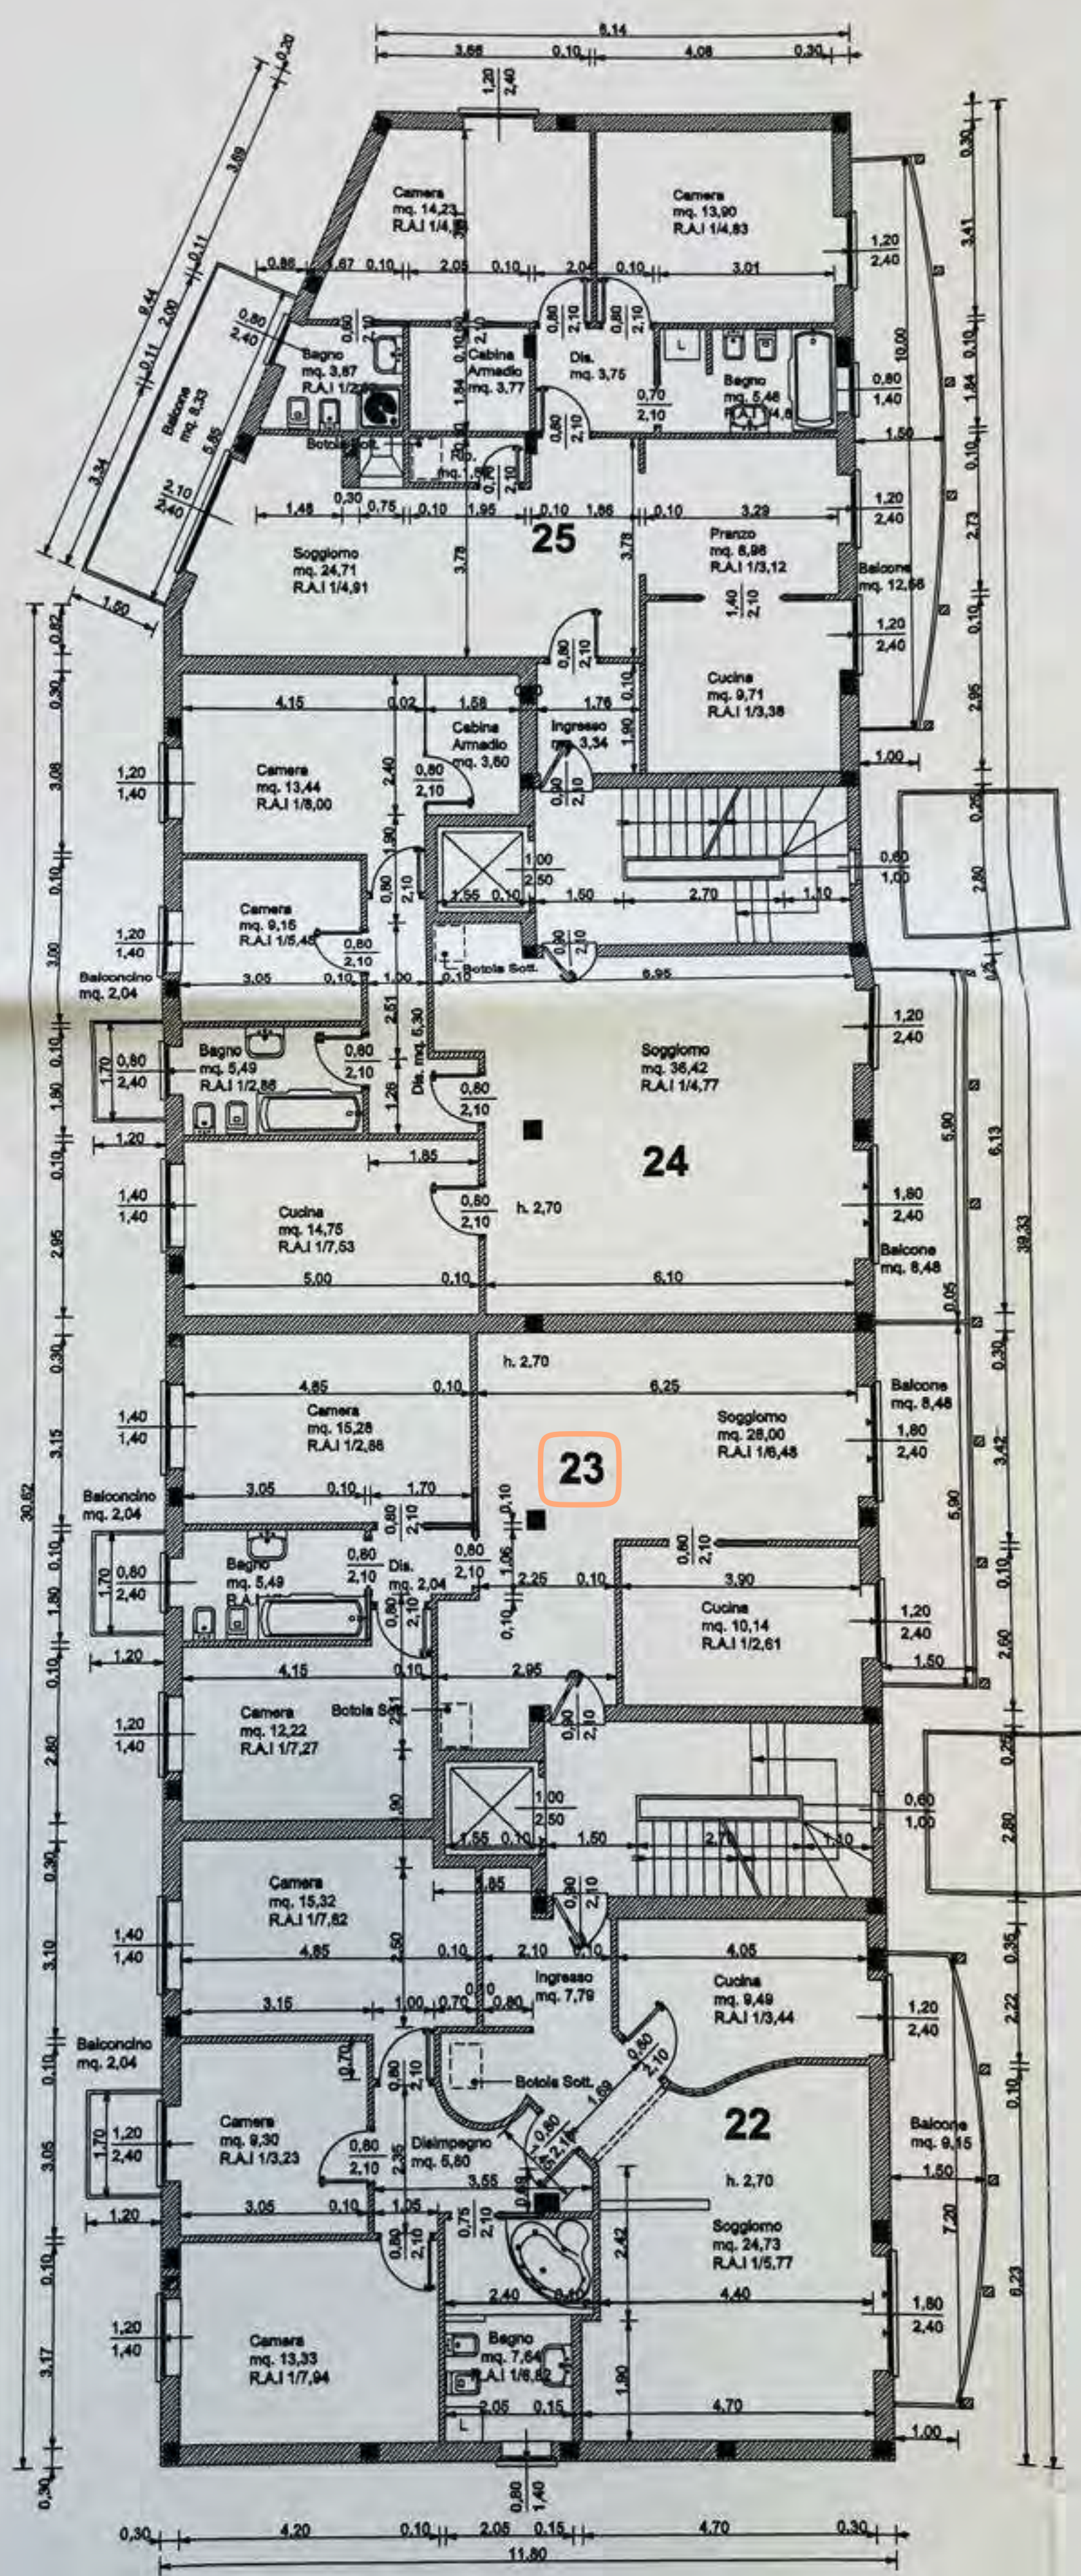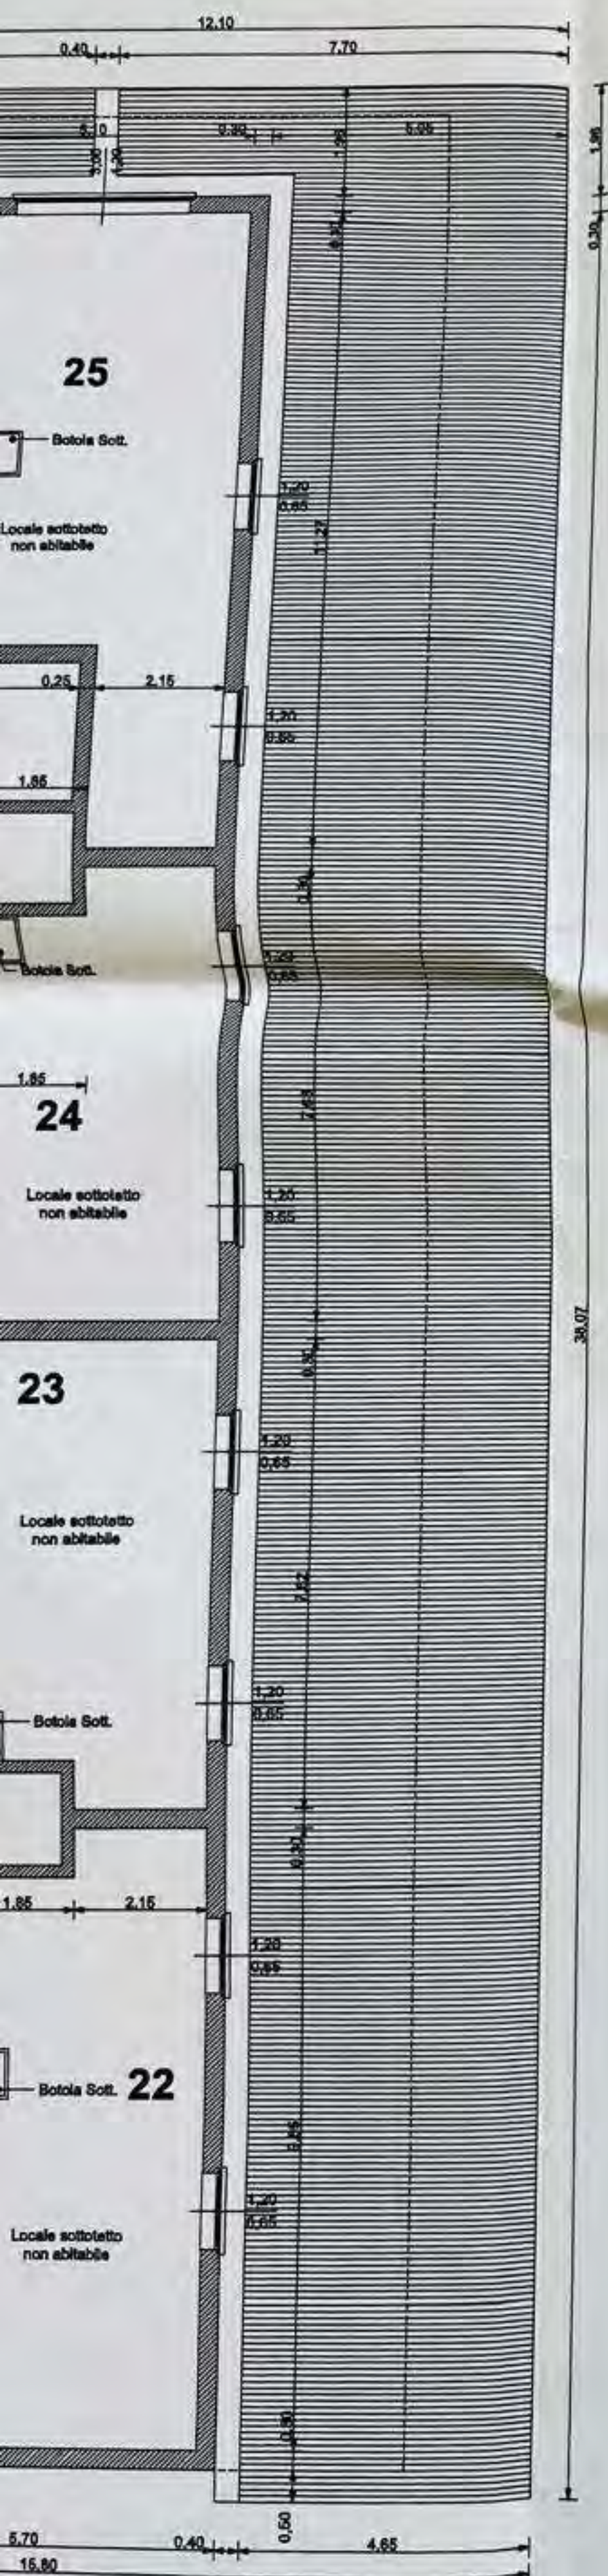

[REDACTED]

COMUNE DI BONATE SOPRA - Provincia di BERGAMO
PIANO DI EDILIZIA ECONOMICO POPOLARE
 (Legge 18-04-1962 n° 167)


VARIANTE ALLA C.E. n.47 DEL 21/12/2000

COOPERATIVA
"Le Ghiaie"

COMUNE DI BONATE SOPRA
 PROV. DI BERGAMO
 APPROVATO DALLA COMMISSIONE EDILIZIA
 NELLA SEDUTA DEL **13 MAR. 2002**
 CON SENZA PRESCRIZIONI.

IL PRESIDENTE

[Signature]

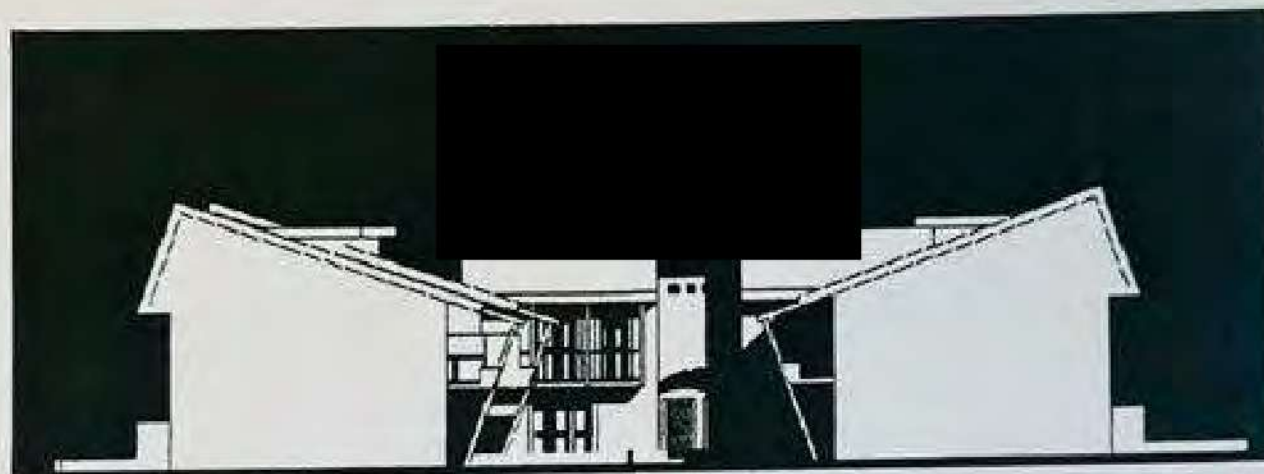


[Signature]

Pianta Piano Interrato - Stato di Progetto

PROGETTO Architetto STEFANO LOGLIO	<table border="1" style="width: 100%; border-collapse: collapse;"> <tr> <td style="width: 30%;">REDATTO:</td> <td></td> </tr> <tr> <td>PROGETTATO:</td> <td></td> </tr> <tr> <td>APPROVATO:</td> <td></td> </tr> <tr> <td>CONSULENZA:</td> <td></td> </tr> </table>	REDATTO:		PROGETTATO:		APPROVATO:		CONSULENZA:	
REDATTO:									
PROGETTATO:									
APPROVATO:									
CONSULENZA:									

RIFERIMENTO Interno										DATA:		REVISIONE	
capo commessa		DIRETTORIO				FASE	FILE			NOVEMBRE 2001		n.	data
		codice commessa	N.Prog.			unita'	n. progressivo					1	
voto		100101				CEARC00011			SCALA: 1:100				

tavola
11

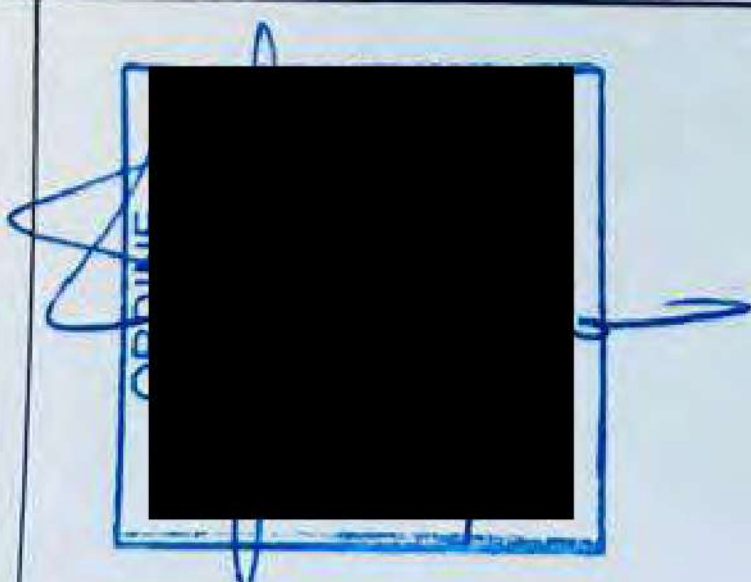

COMUNE DI BONATE SOPRA
 VISTO
 L. 27 MAR. 2002
 DATA 27 MAR. 2002
 10-3/2002
[Signature]

[Circular Stamp]
 [Signature]




COMUNE DI BONATE SOPRA - Provincia di BERGAMO
PIANO DI EDILIZIA ECONOMICO POPOLARE
(Legge 18-04-1962 n° 167)

VARIANTE ALLA C.E. n.47 DEL 21/12/2000

COOPERATIVA
"Le Ghiaie"

COMUNE DI BONATE SOPRA
PROV. DI BERGAMO
APPROVATO DALLA COMMISSIONE EDILIZIA
NELLA SEDUTA DEL **13 MAR. 2002**
CONSENZA PRESCRIZIONI.

IL PRESIDENTE

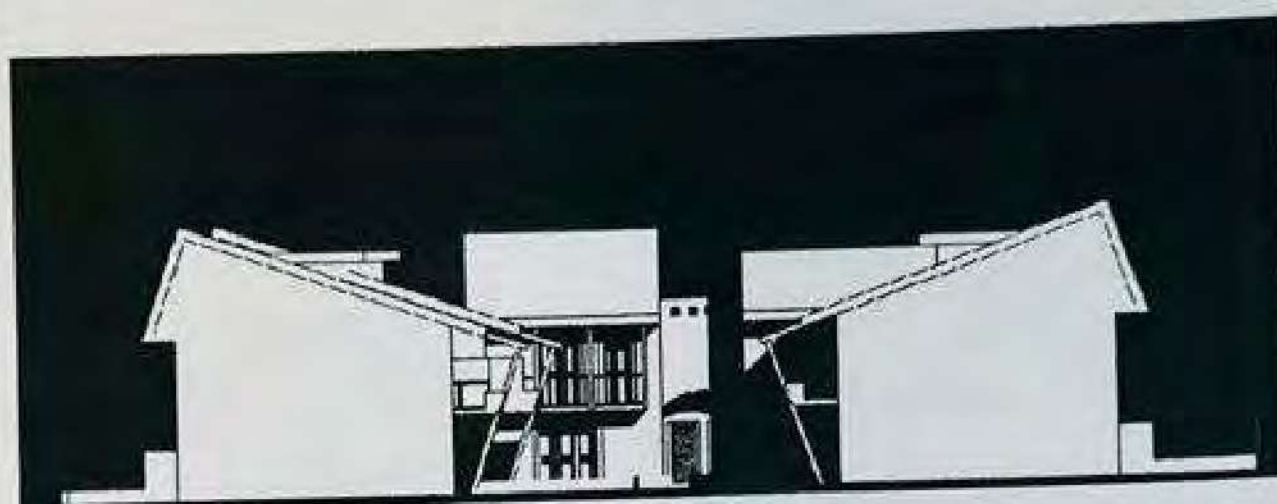


Leggiero

Pianta Piano Copertura - Stato di Progetto

PROGETTO Architetto [redacted]	REDATTO:	
	PROGETTATO:	
	APPROVATO:	
	CONSULENZA:	

RIFERIMENTO Interno										DATA:		REVISIONE							
capo commessa	DIRETTORIO				FASE	FILE		NOVEMBRE 2001	n.	data									
	codice commessa					N.Prog.	unita'				n. progressivo								
visio	1	0	0	1	0	1			CE	A	R	C	0	0	0	1	4		
SCALA: 1:100																			

tavola
14

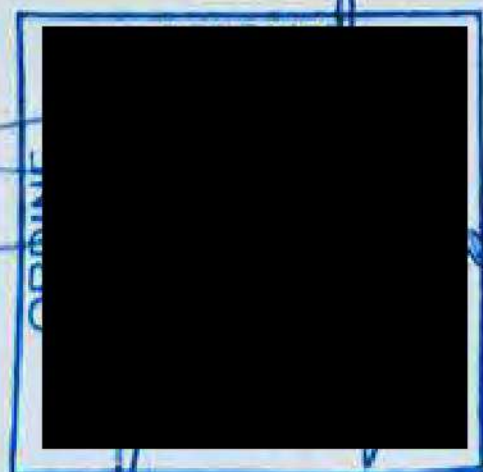

VISTO
L. 13 MAR. 2002
SI
DATA 27 MAR. 2002

10-3/2002

6/2001



[Signature]

COMUNE DI BONATE SOPRA - Provincia di BERGAMO
PIANO DI EDILIZIA ECONOMICO POPOLARE
(Legge 18-04-1962 n° 167)

VARIANTE ALLA C.E. n.47 DEL 21/12/2000

COOPERATIVA
"Le Ghiaie"

COMUNE DI BONATE SOPRA
PROV. DI BERGAMO
APPROVATO DALLA COMMISSIONE EDILIZIA
NELLA SEDUTA DEL 13 MAR. 2002
CONSENZA PRESERIZIONE

IL PRESIDENTE




Le Ghiaie

Prospetti e Sezione Palazzina - Stato di Progetto

PROGETTO Architetto [redacted]	REDATTO:	
	PROGETTATO:	
	APPROVATO:	
	CONSULENZA:	


RIFERIMENTO interno										DATA:		REVISIONE							
capo commessa		DIRETTORIO				FASE	FILE		NOVEMBRE 2001	n.	data								
		codice commessa		N.Prog.			unita'	n. progressivo											
veto		1	0	0	1	0	1			CE	A	R	C	0	0	0	1	5	SCALA: 1:100

tavola
15

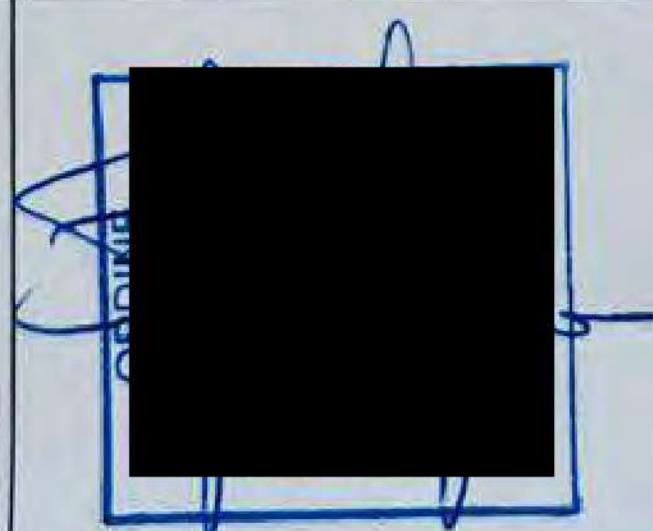



VISTO
LIZIA 13 MAR. 2002
SI CO
DATA 27 MAR. 2002
NEED
10-3/2002
EDILIZIA IN
STROD.
TECNICO
[Signature]



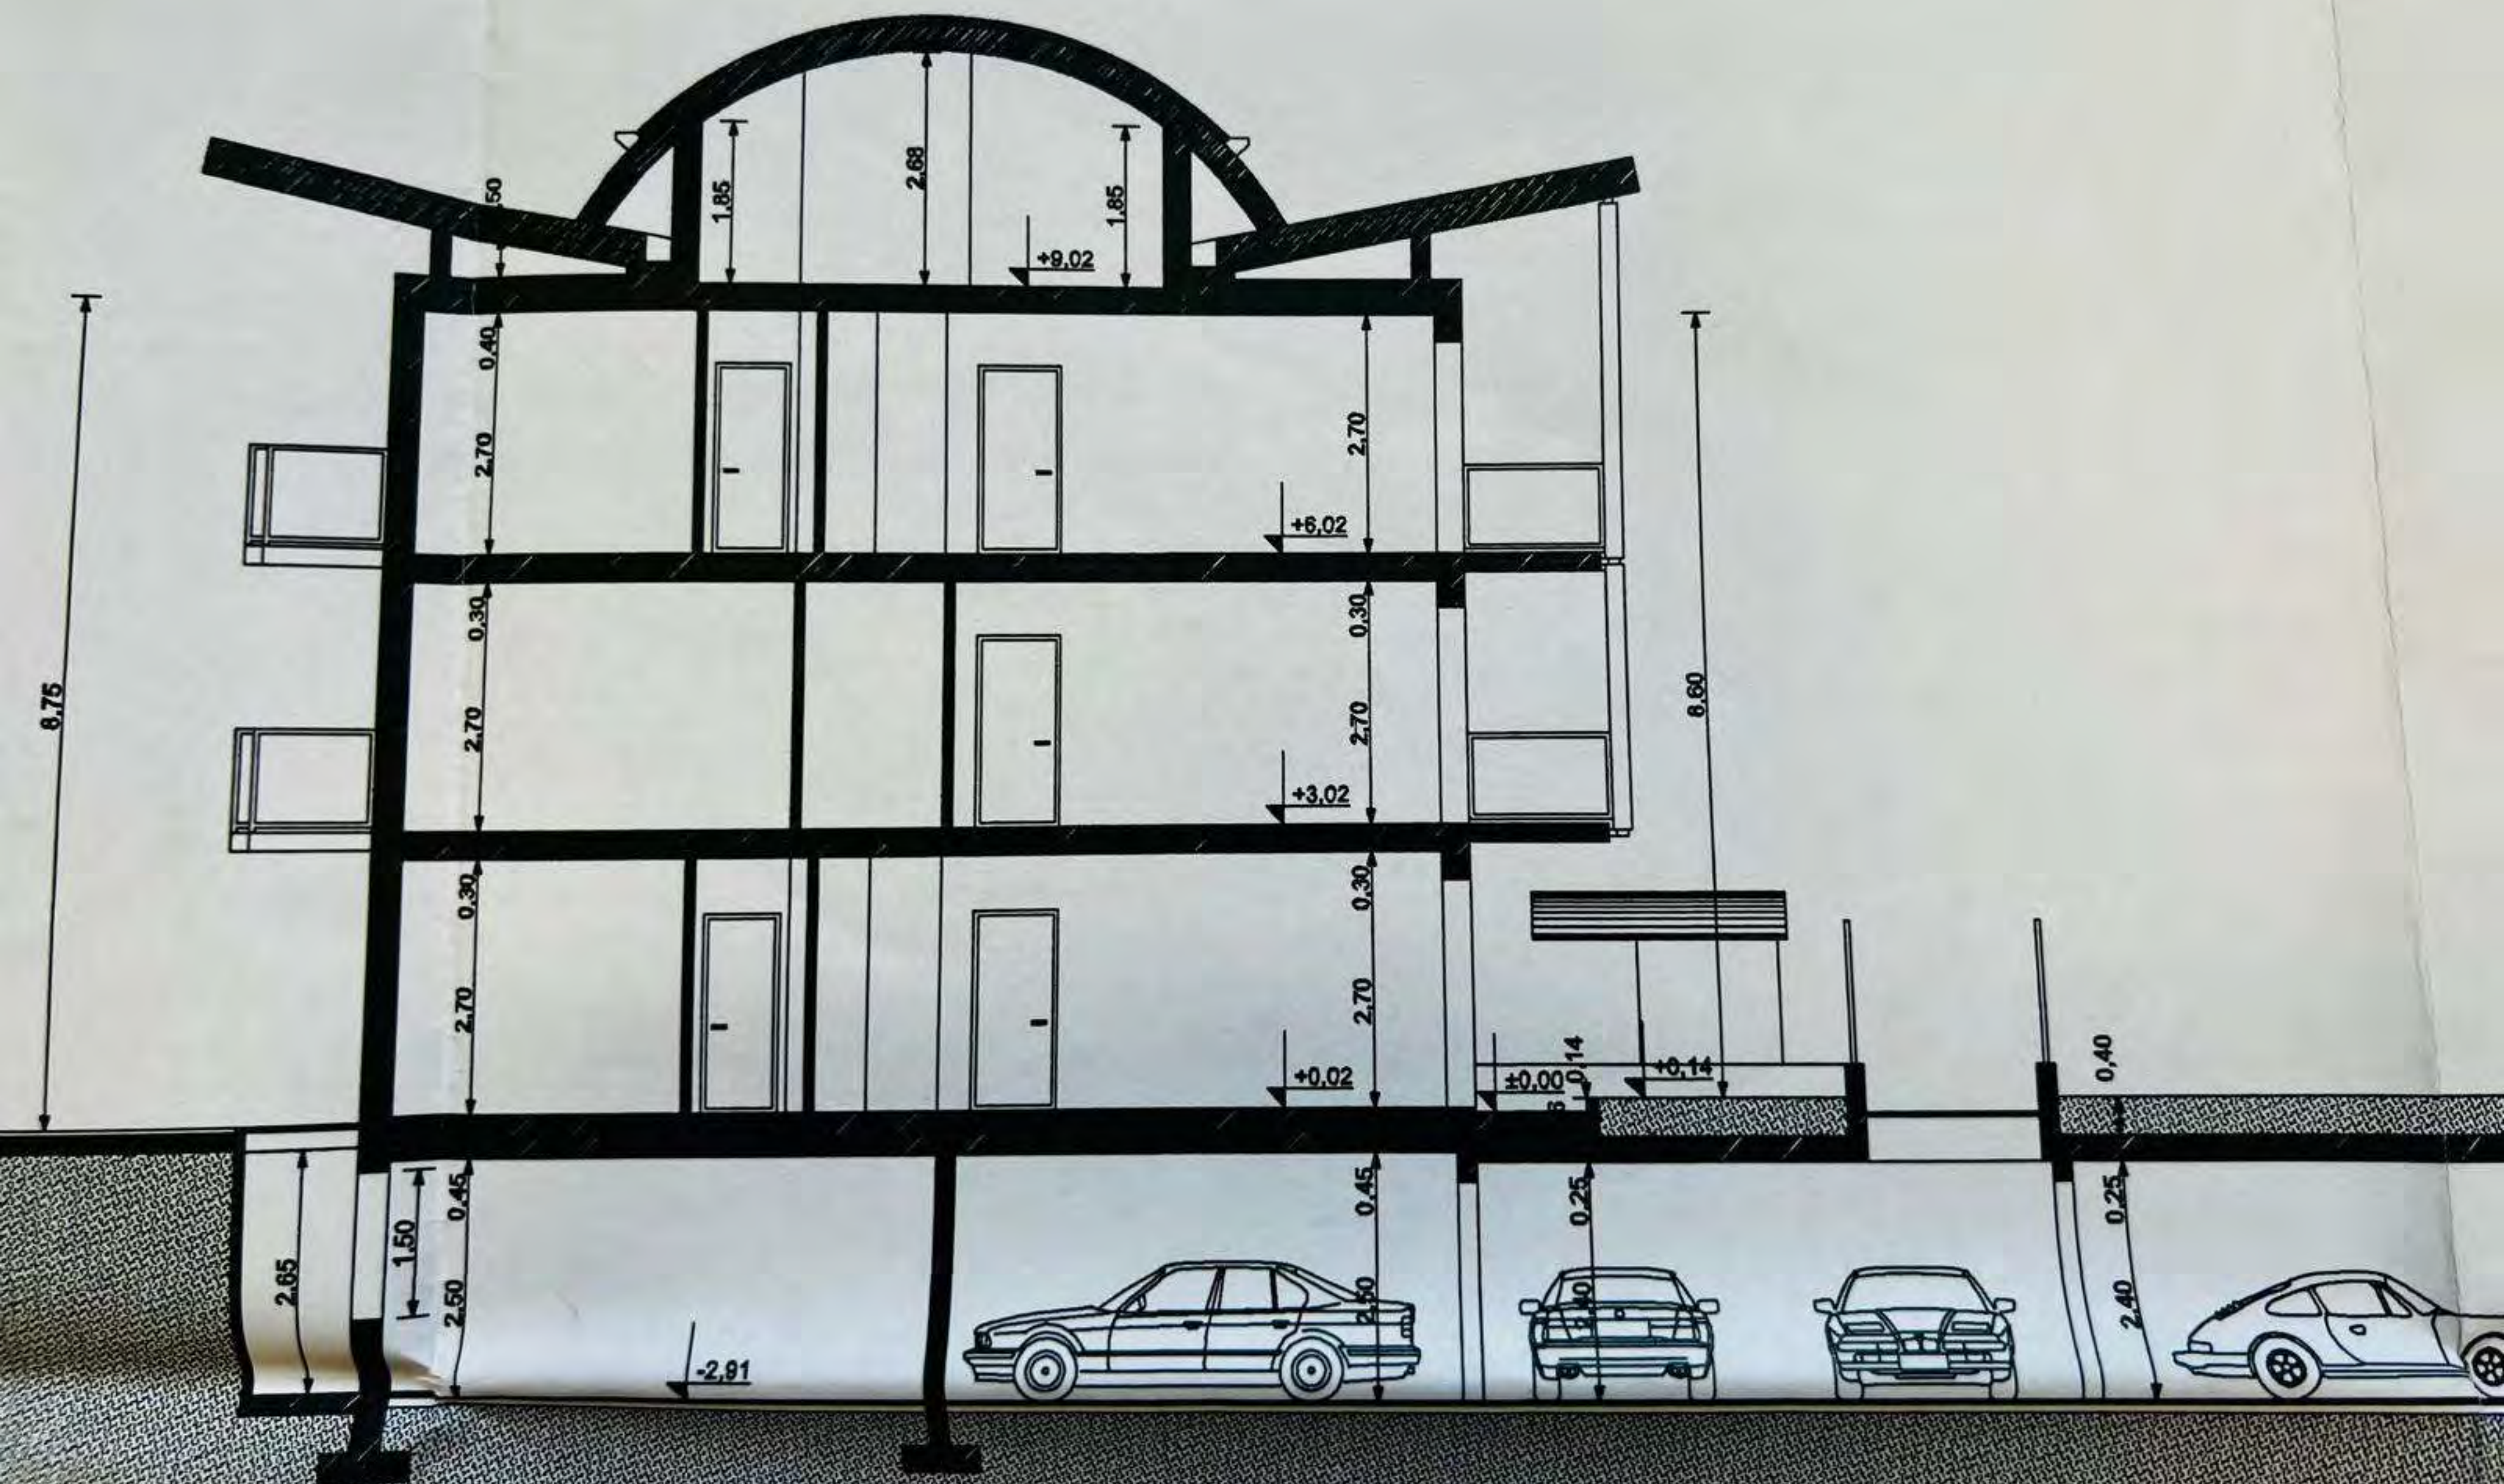

PROSPETTO

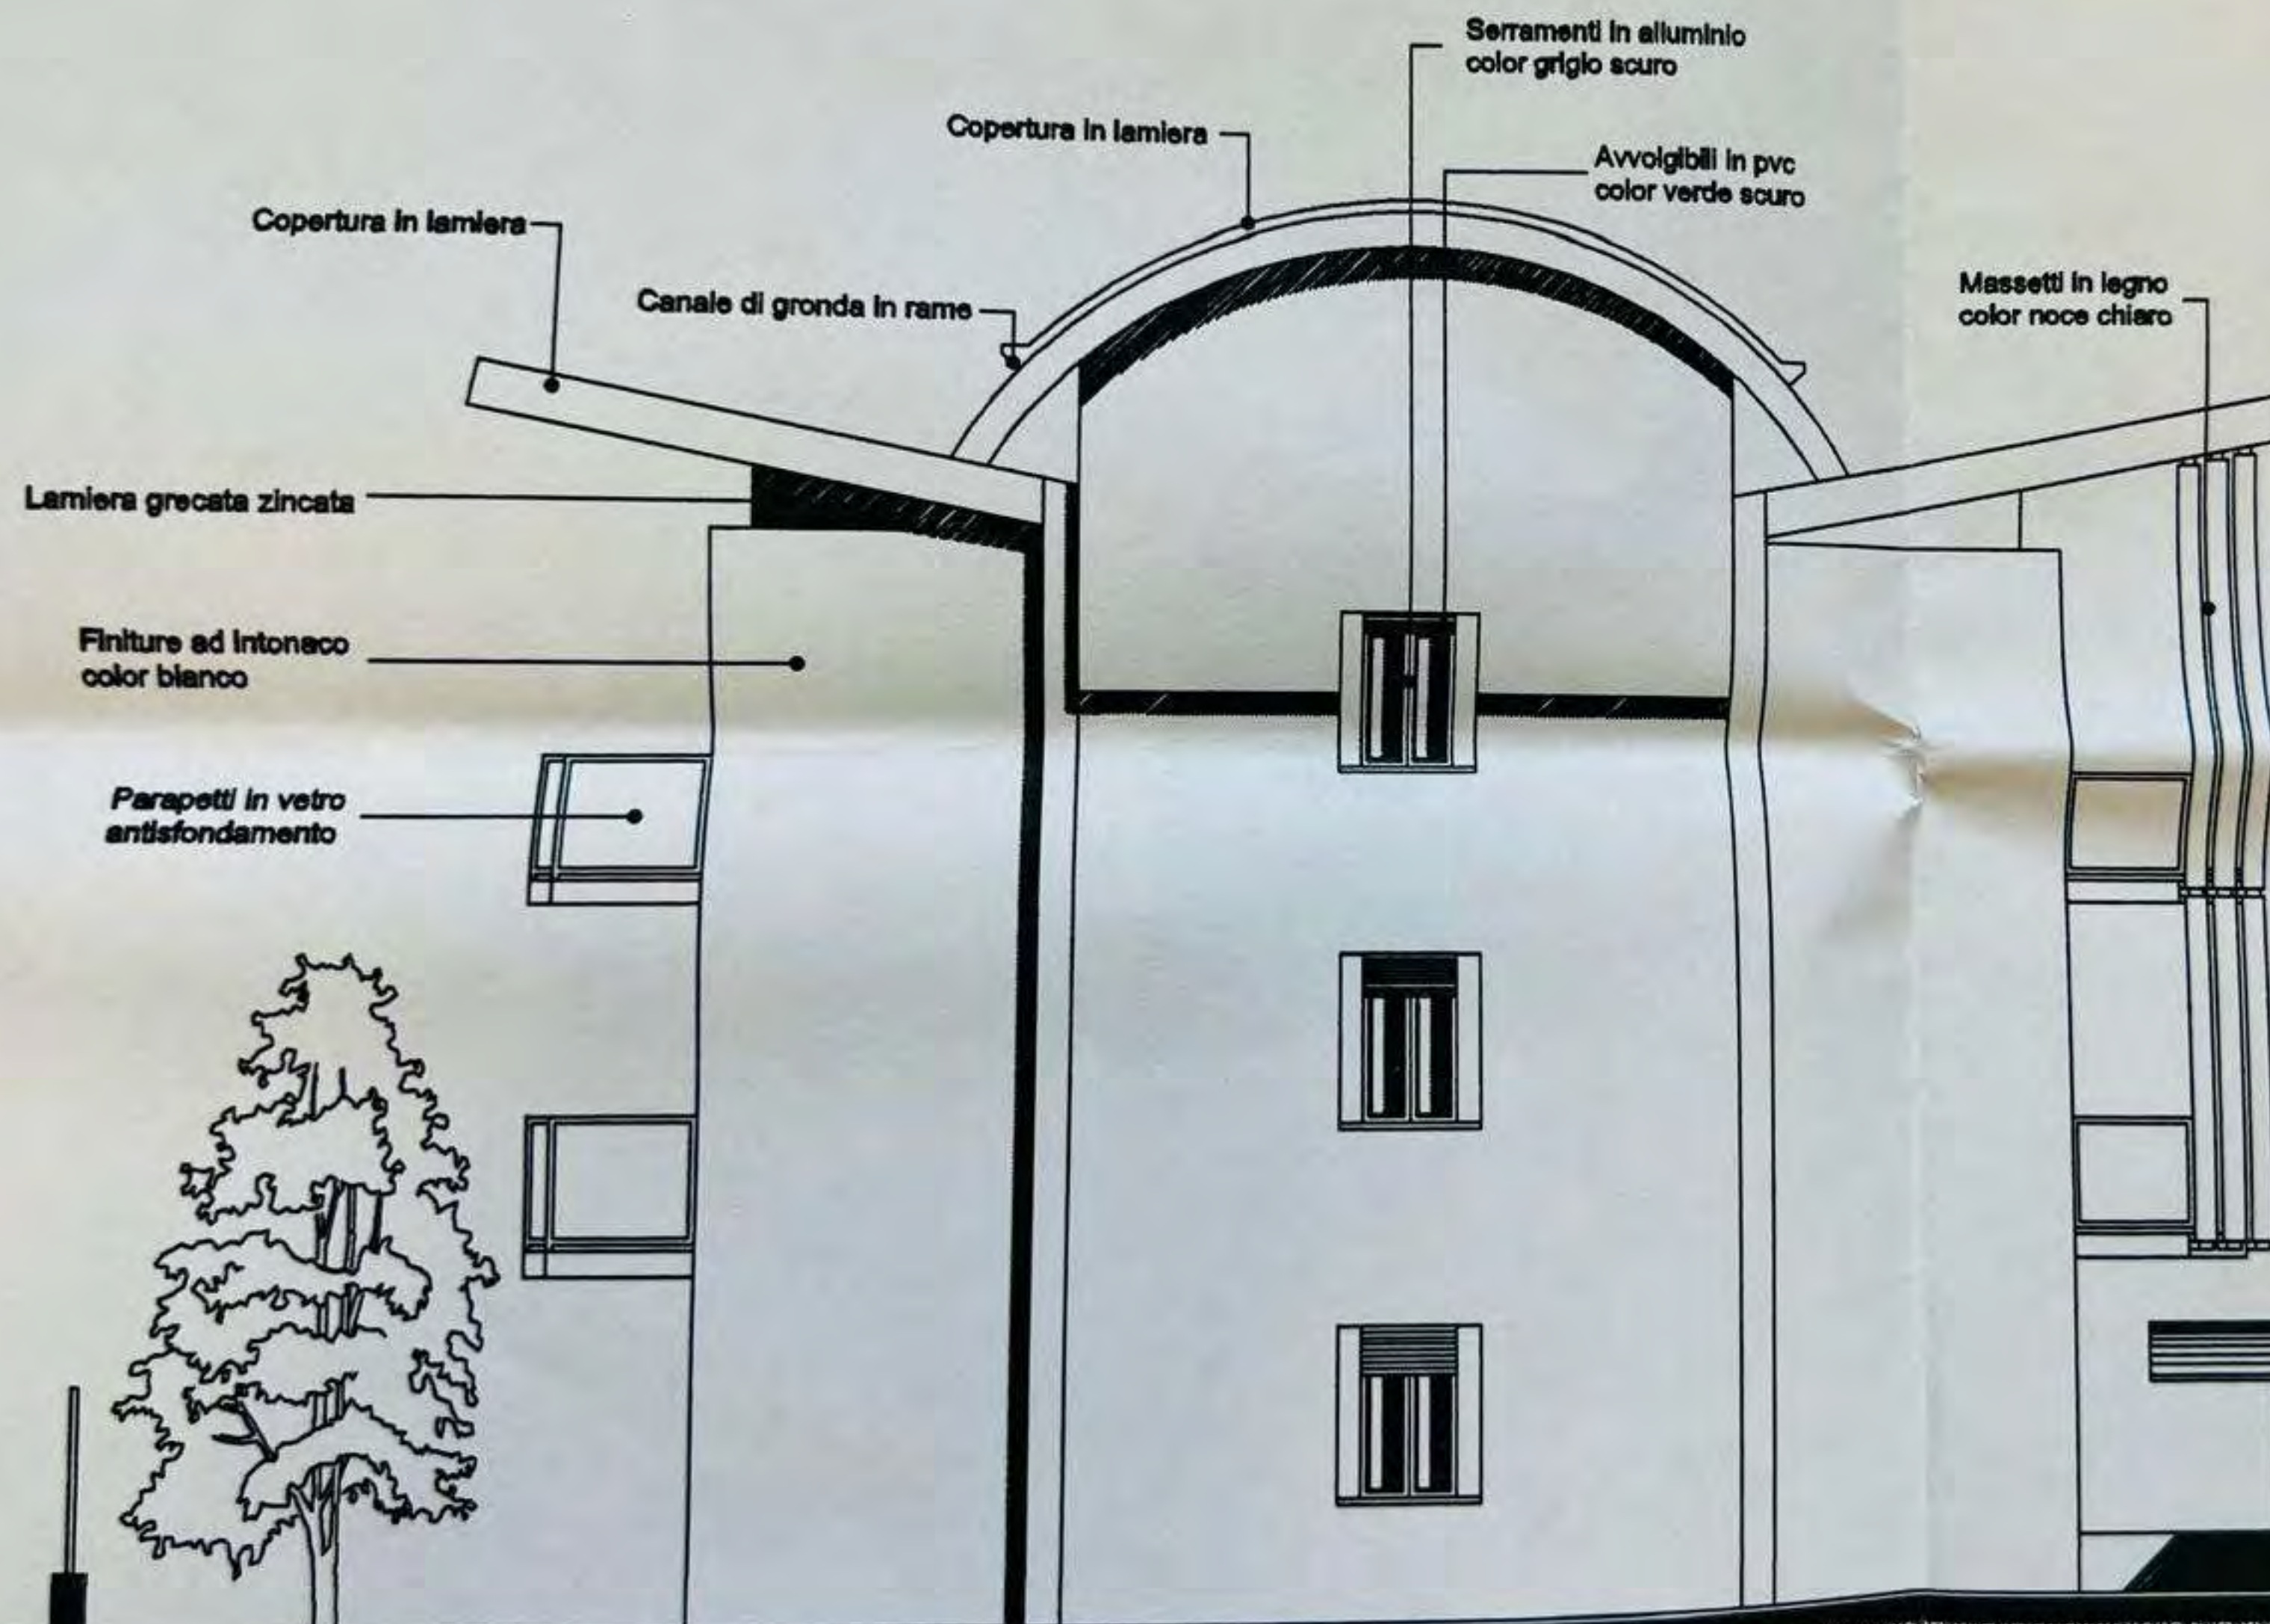

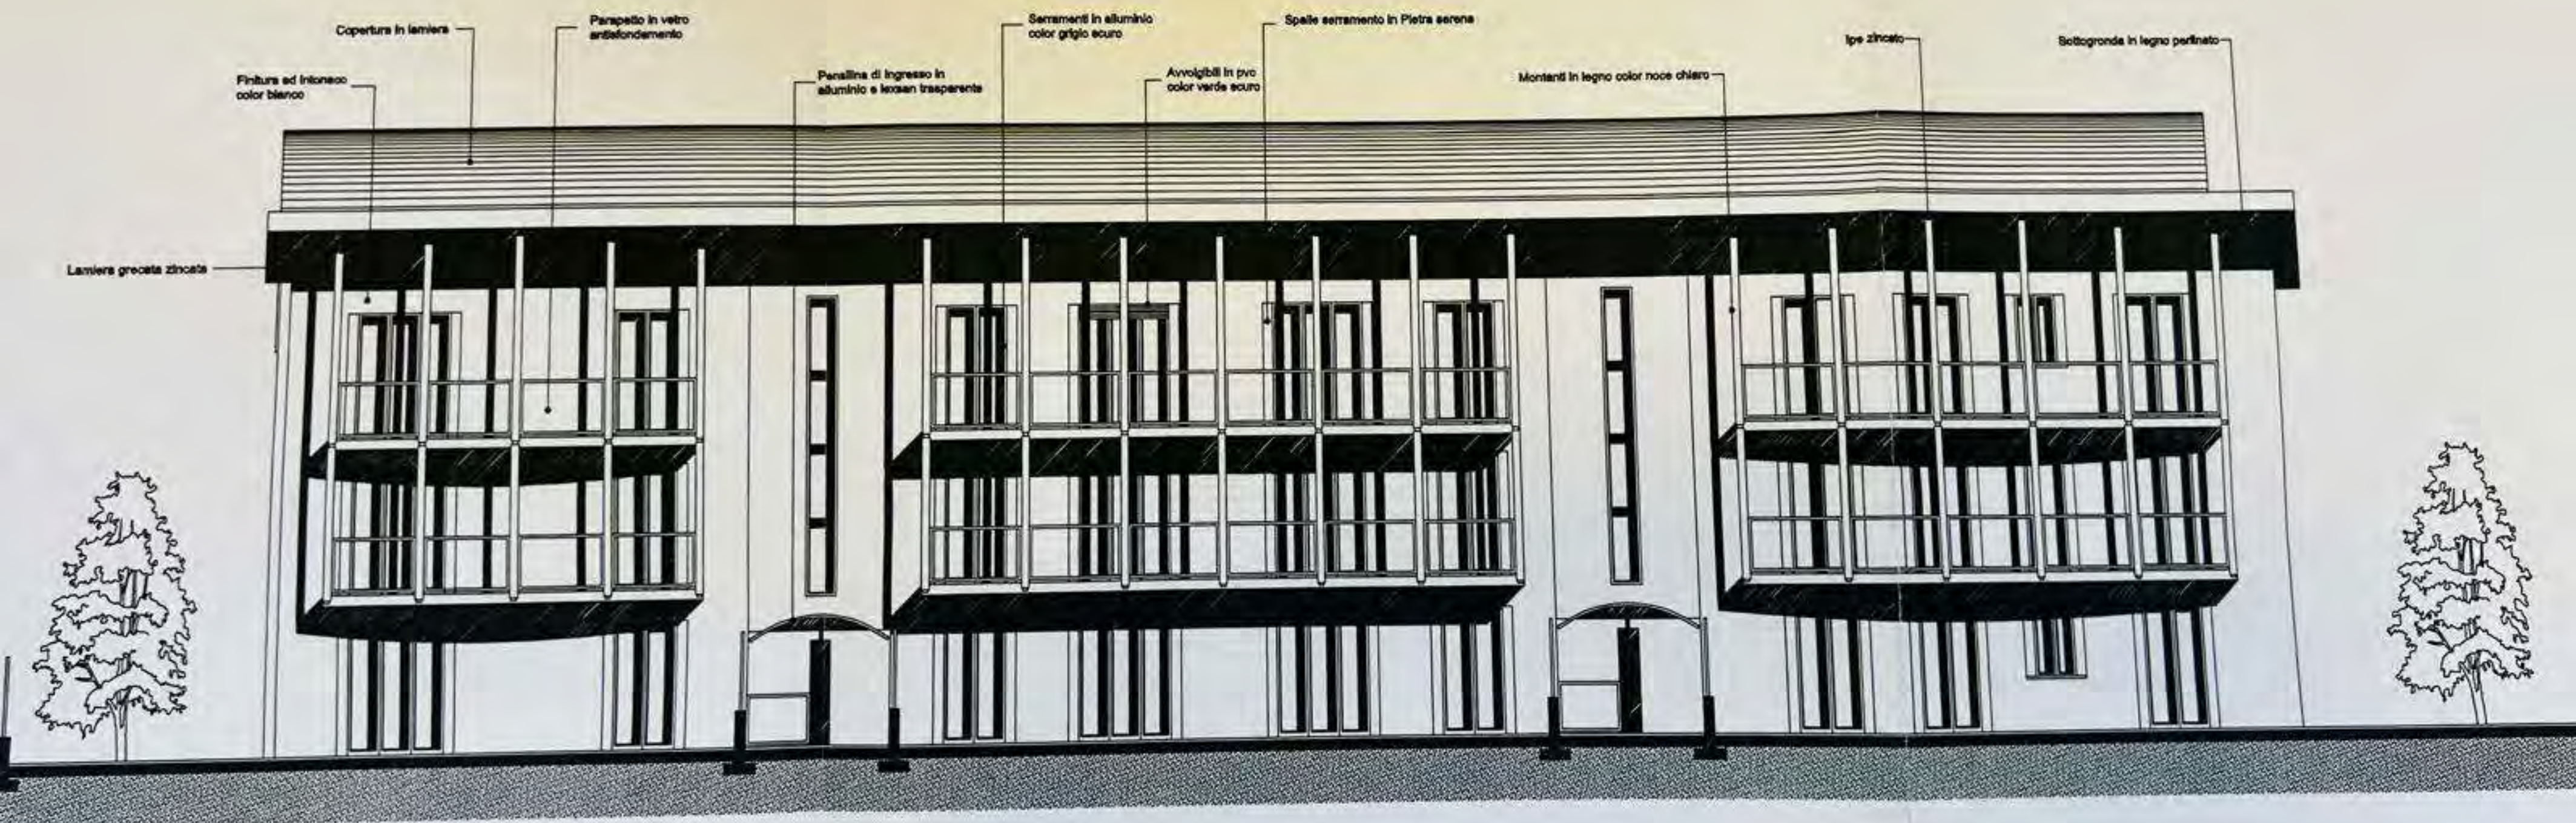

PROSPETTO OVEST

Copertura in lamiera

Serramenti in alluminio color grigio scuro

Avvolgibili in pvc color verde scuro

Montanti in legno

Copertura in lamiera

Parapetto in vetro antiriflesso



COMUNE DI BONATE SOPRA

PROVINCIA DI BERGAMO
PIAZZA VITTORIO EMANUELE II 5 - 24040 BONATE SOPRA
P.I. 0024680167 - C.F. 82000950160

Prot. N. 11179/12126 PG.bm

Spett.
Condominio Le Ghiaie
Via Padania 35-37
24040 Bonate Sopra

OGGETTO: Richiesta certificato di Abitabilità. N. 33/2002 Reg. Agi.
Rilascio. Pratica: 47/2000

Richiamato il decreto del Sindaco in data 18/04/2016 Prot. n.6286 di incarico per le posizioni organizzative delle Aree;

In relazione alla richiesta avanzata dalla Cooperativa Le Ghiaie Via Principe Umberto, 3/A in data 13/12/2002 prot. n. 14136 per l'ottenimento del certificato di Abitabilità ai sensi dell'art. 24 del D.P.R. 380/2001 e s.m.i. per la costruzione sita in Viale Padania 35-37;

Richiamate le precedenti richieste di integrazioni in data 20/12/2002 prot. 14514 e 20/01/2003 prot. 790;

Viste le integrazioni presentate in data 29/01/2003 prot. 1206 e 06/07/2016 prot. 11179;

Si comunica che la pratica risulta essere completa.

Dalla data odierna, l'agibilità dell'unità immobiliare individuata al NCEU sul mappale 5528 subalterni da 8 a 64, sulla base dei documenti e autocertificazioni prodotte, si intende attestata.

Distinti saluti.

Bonate Sopra li, 25/07/2016



IL RESPONSABILE DI SERVIZIO
Arch. Giovanni Perico