


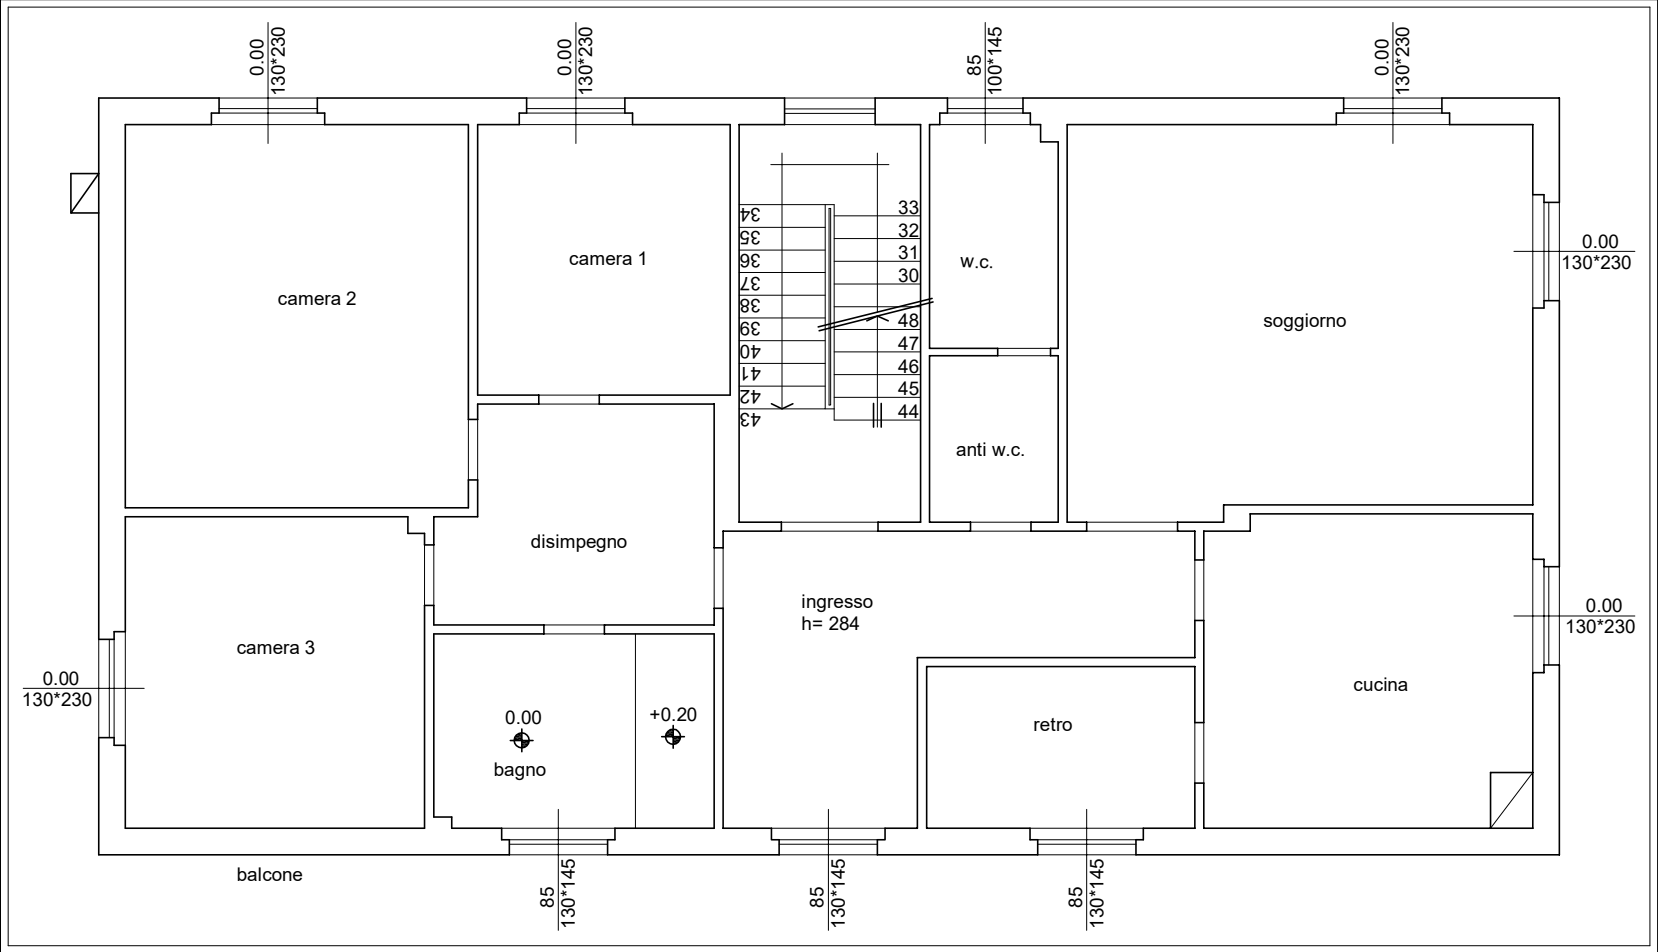

PIANTA PIANO SECONDO RAPP. 1:100

TRIBUNALE DI TERAMO

ESECUZIONE IMMOBILIARE - N.R.G. N° 85/2025 LOTTO 2

COMUNE DI SANT'EGIDIO ALLA VIBRATA (TERAMO)

L'Esperto Estimatore
(Arch. Felice Sorgentone)

