Dichiarazione protocollo n. 000363855 del 23/04/2002

Planimetria di u.i.u. in Comune di Rocca Di Papa

Via Augusto Giovanazzi civ. 7

Agenzia del Territorio
CATASTO FABBRICATI
Ufficio Provinciale di
Roma

Identificativi Catastali:
Sezione:
Foglio: 32
Particella: 644
Subalterno: 2

Compilata da:
Palombi Giancarlo

Iscritto all'albo:
Geometri

Prov. Roma N. 4724

Scheda n. 1 Scala 1:100

allegato n 3

PIANO PRIMO

H = 2.55

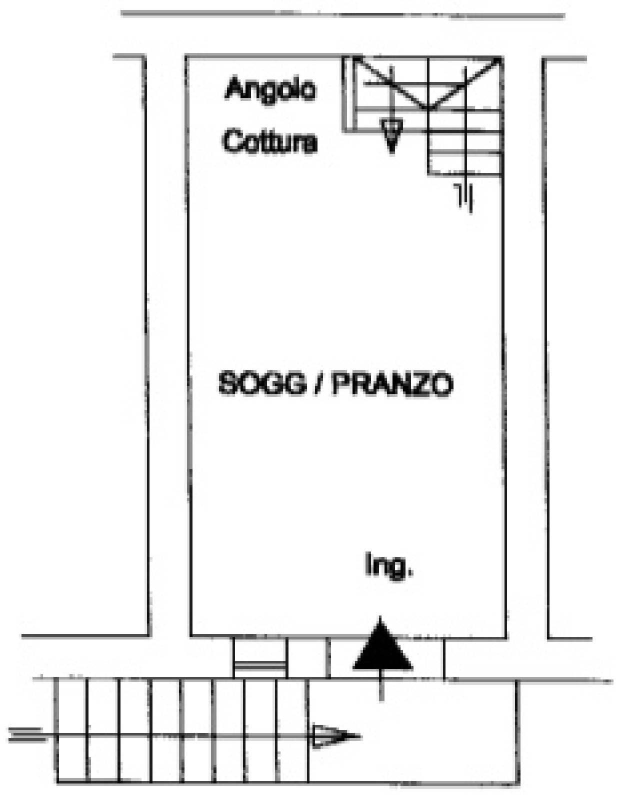

PIANO SECONDO

H = 2.25

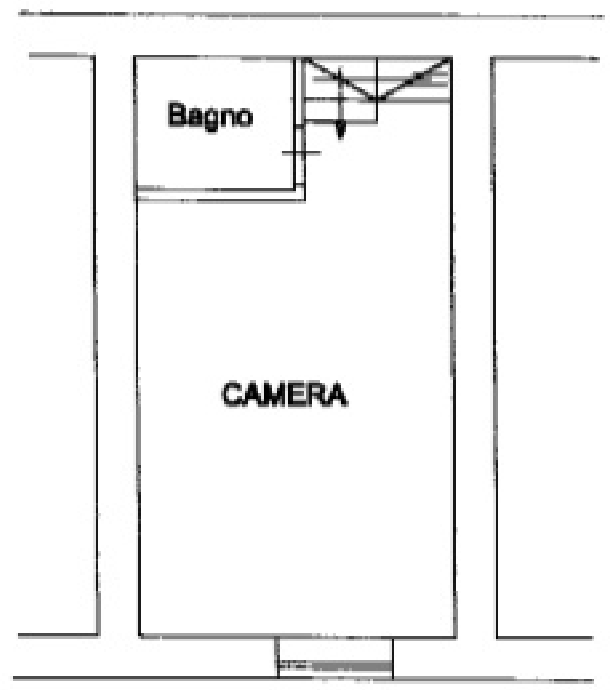

10 metri

Ultima planimetria in atti

Catasto dei Fabbricati - Situazione al 13/01/2023 - Comune di ROCCA DI PAPA(H404) - < Foglio 32 - Particella 644 - Subalterno 2 >
Firmato Da: [illegible] EU QUALIFIED ELECTRONIC SIGNATURE CA G2 Serial#: 7bcc540ccae855eb