



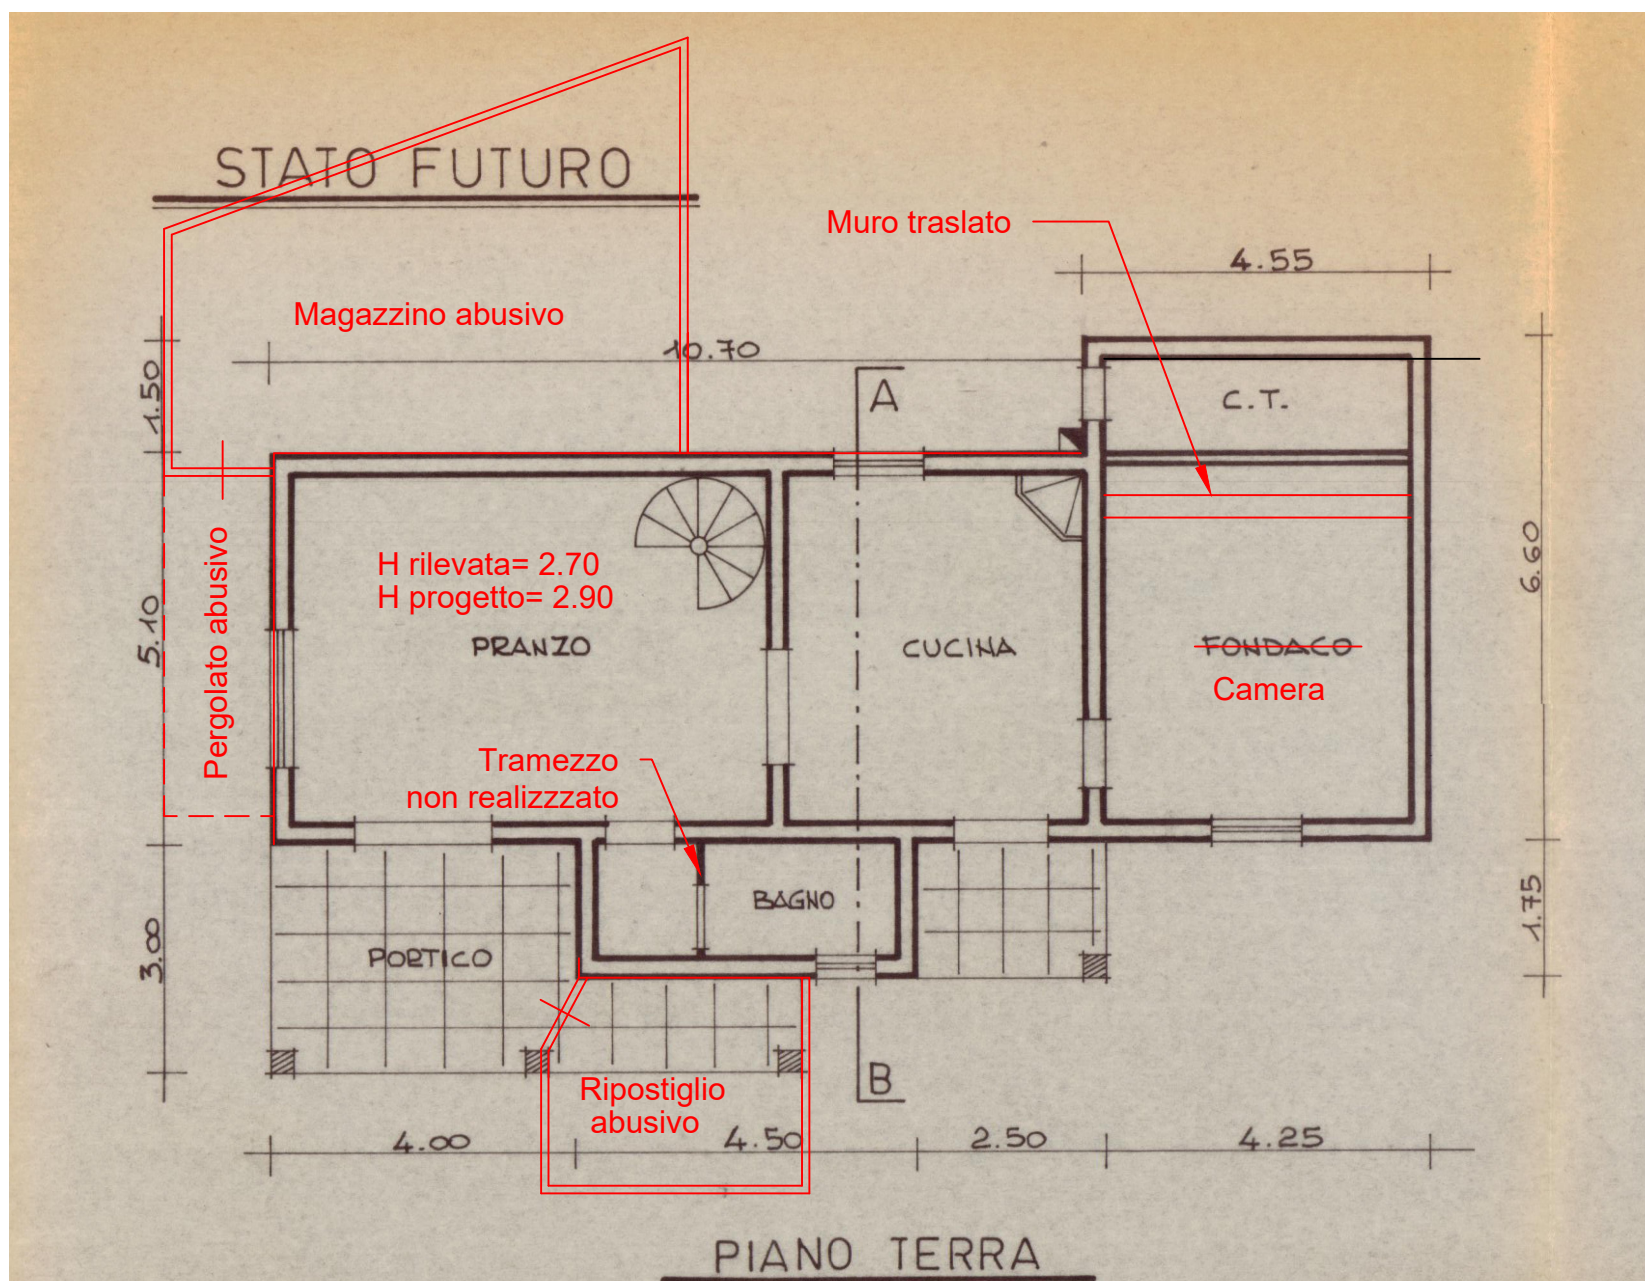

-- Evidenziato in rosso le difformità/abusi rilevati --

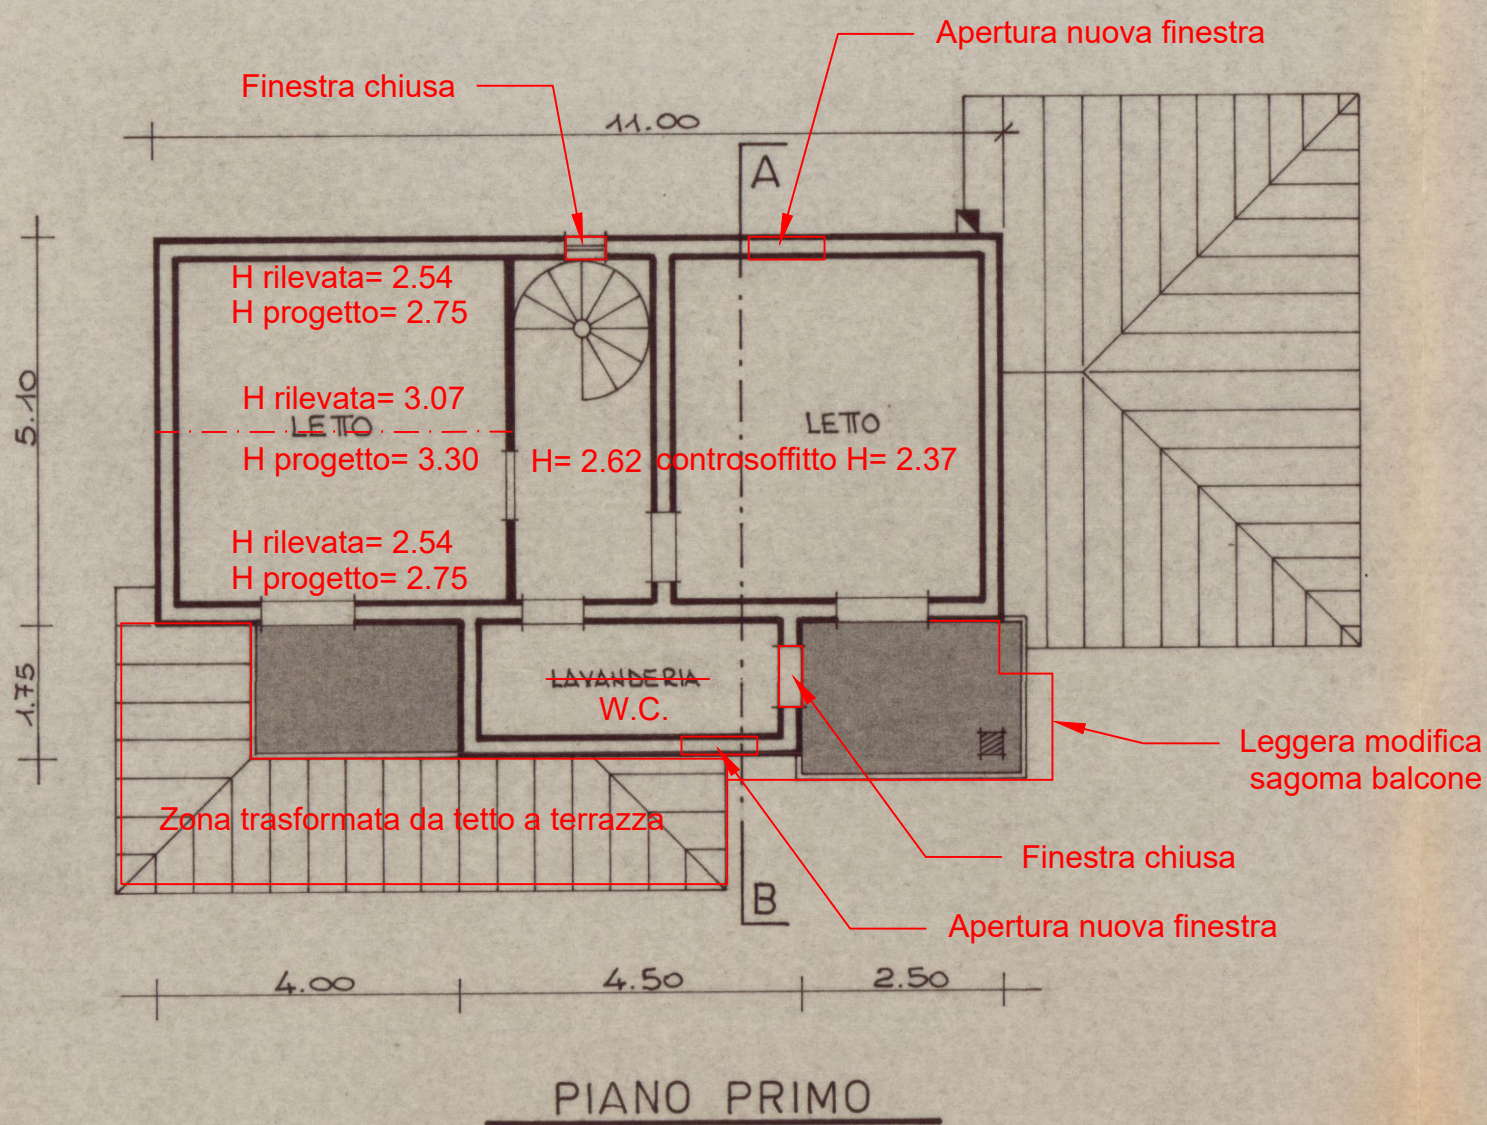

PLANIMETRIA LOTTO UNICO - scala 1:100