

ALLEGATO 1


PLANIMETRIE DI RILIEVO DELLO STATO ATTUALE

- 1.1 – piano terra planimetria quotata**
- 1.2 – piano primo planimetria quotata**
- 1.3 – piano terra superfici lorde**
- 1.4 – piano primo superfici lorde**
- 1.5 – piano terra superfici nette**
- 1.6 – piano primo superfici nette**
- 1.7 – sezioni**

ALLEGATO 1.1

piano terra planimetria quotata

Piano Terra
scala 1:100

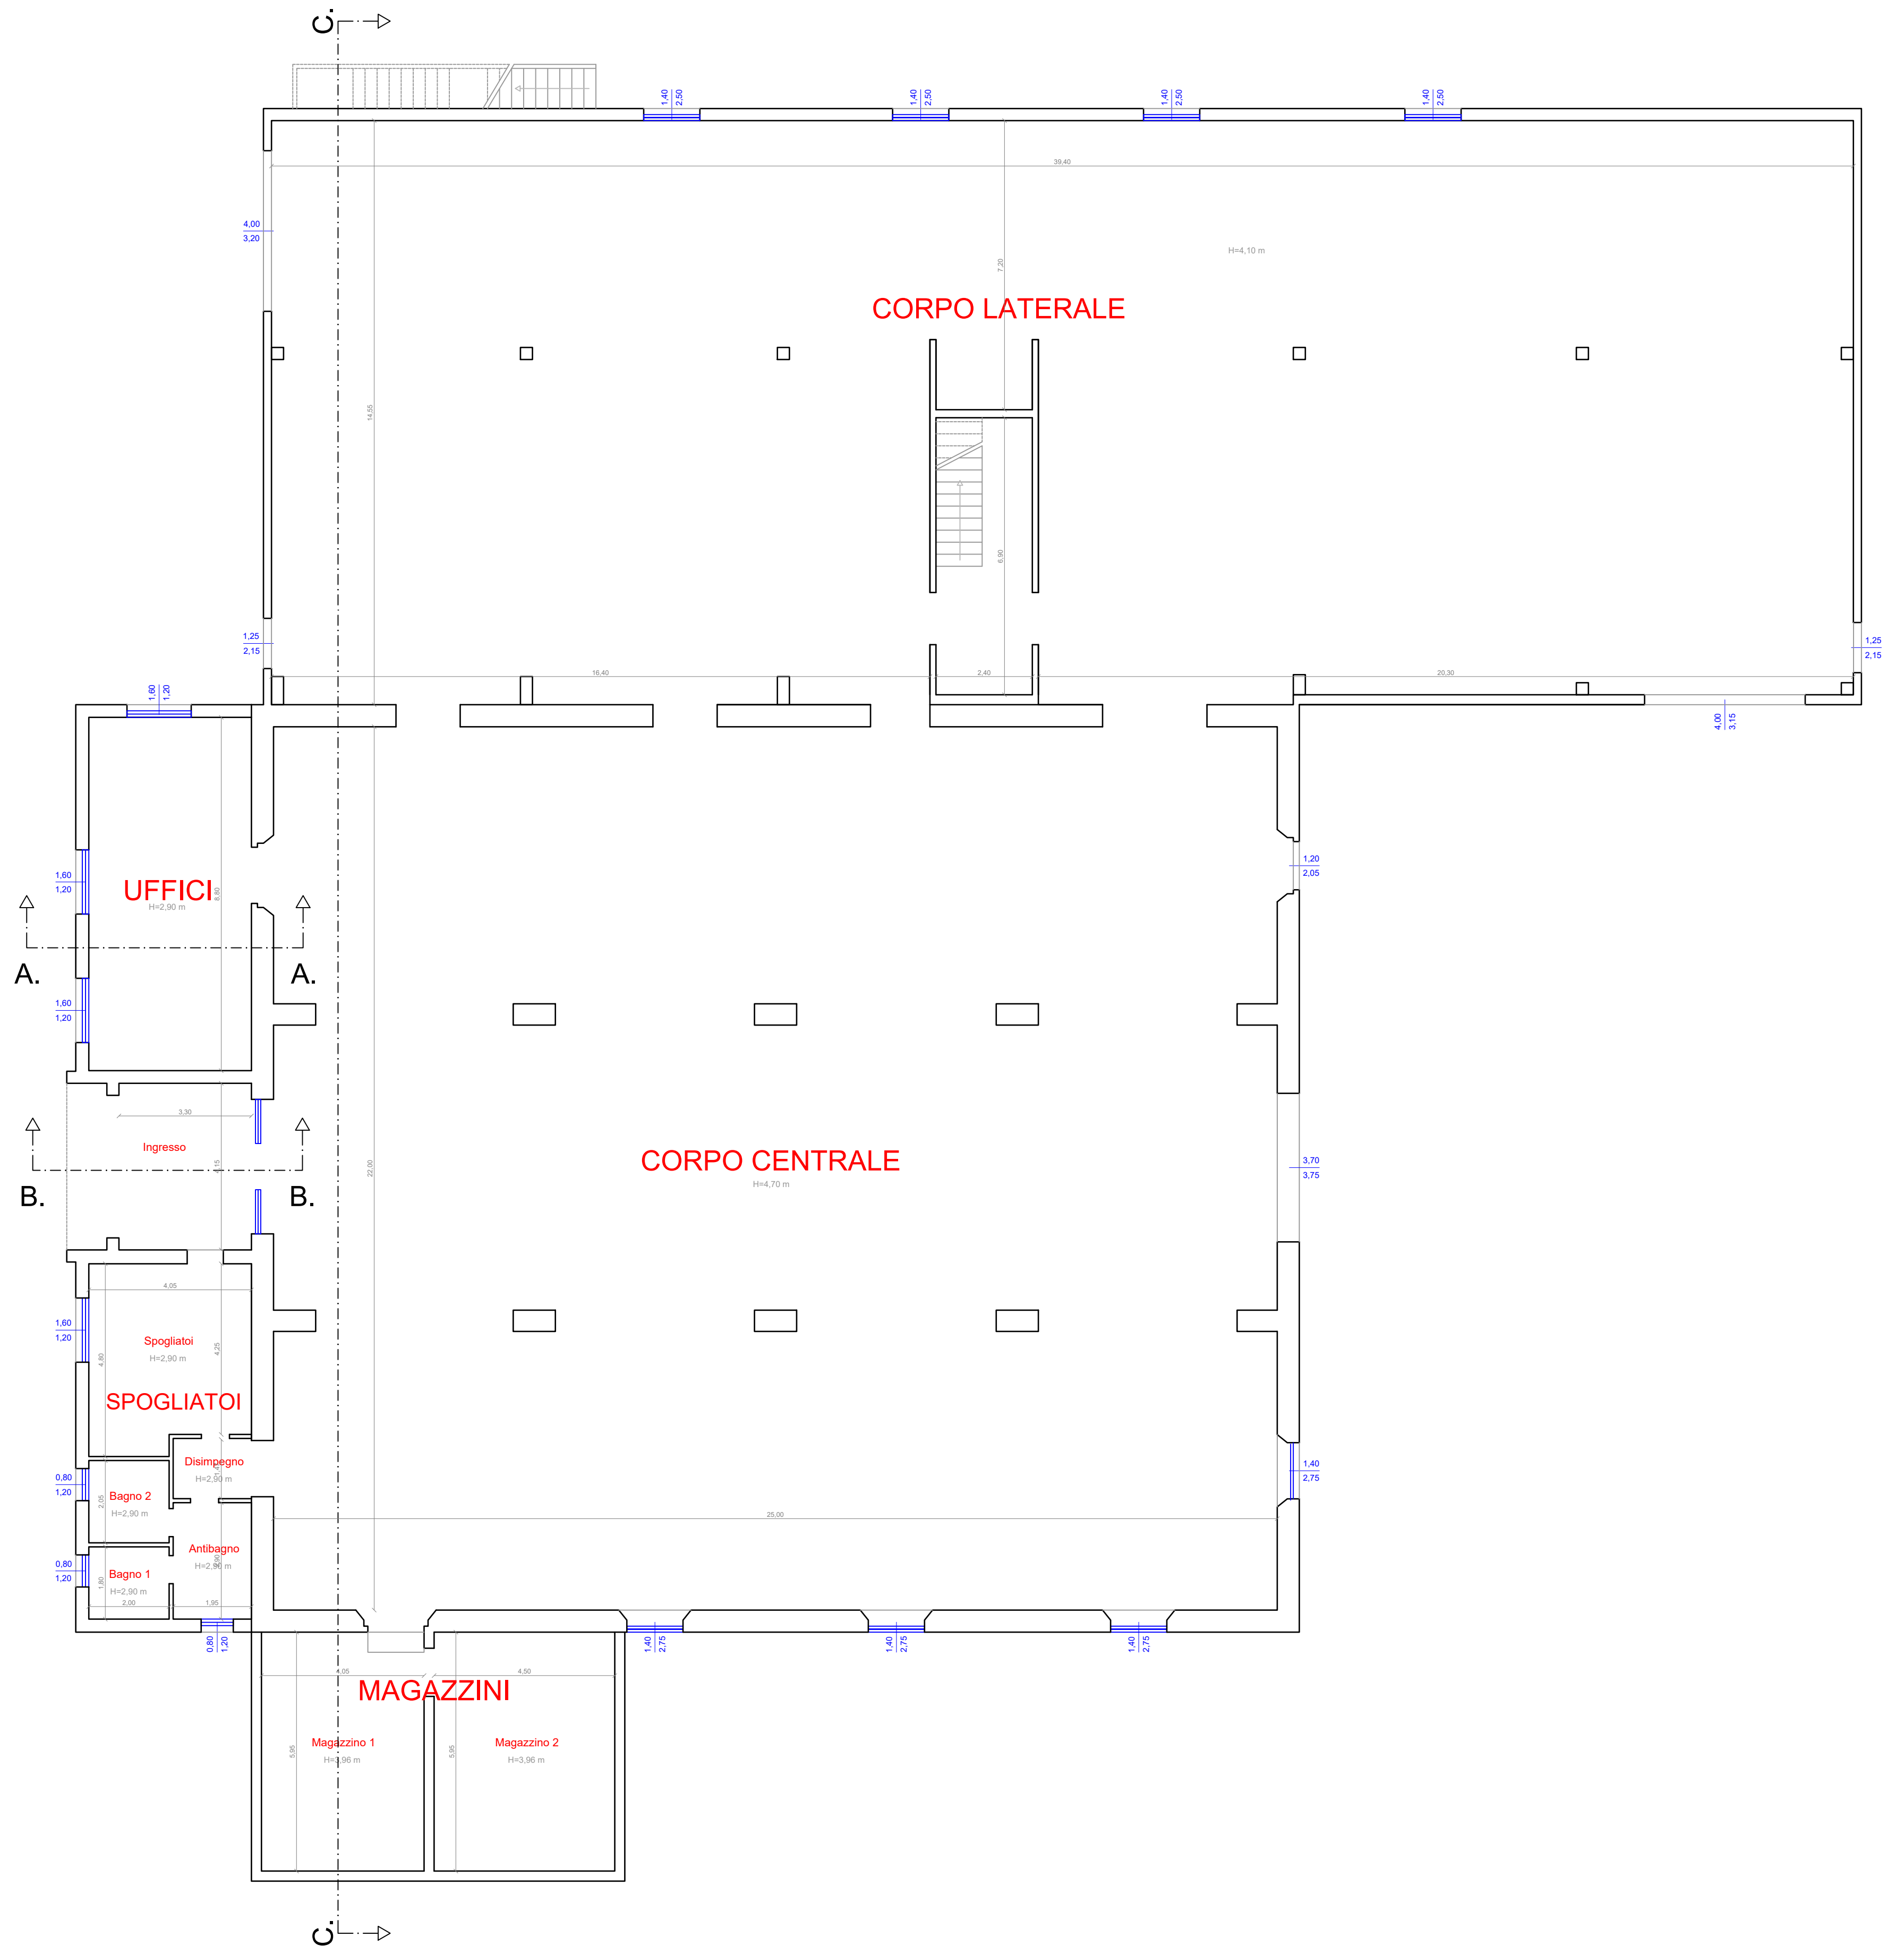


ALLEGATO 1.2

piano primo planimetria quotata

PLANIMETRIA QUOTATA STATO ATTUALE

Piano Primo
scala 1:100

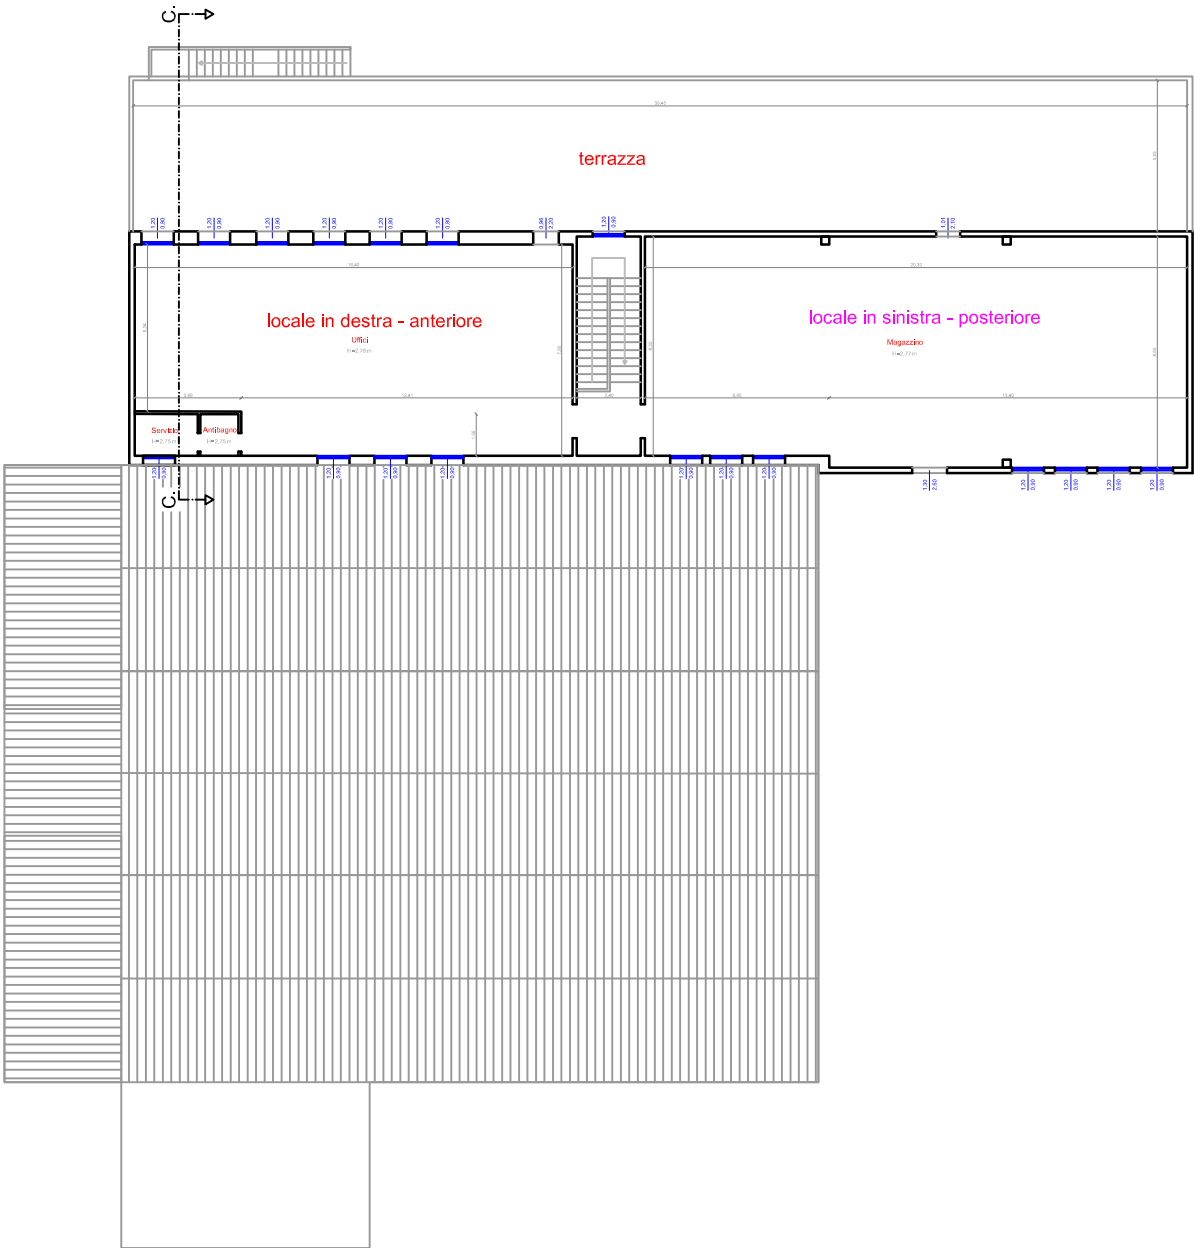


ALLEGATO 1.3

piano terra superfici lorde

PLANIMETRIA SUPERFICI LORDE

Piano Terra
scala 1:100

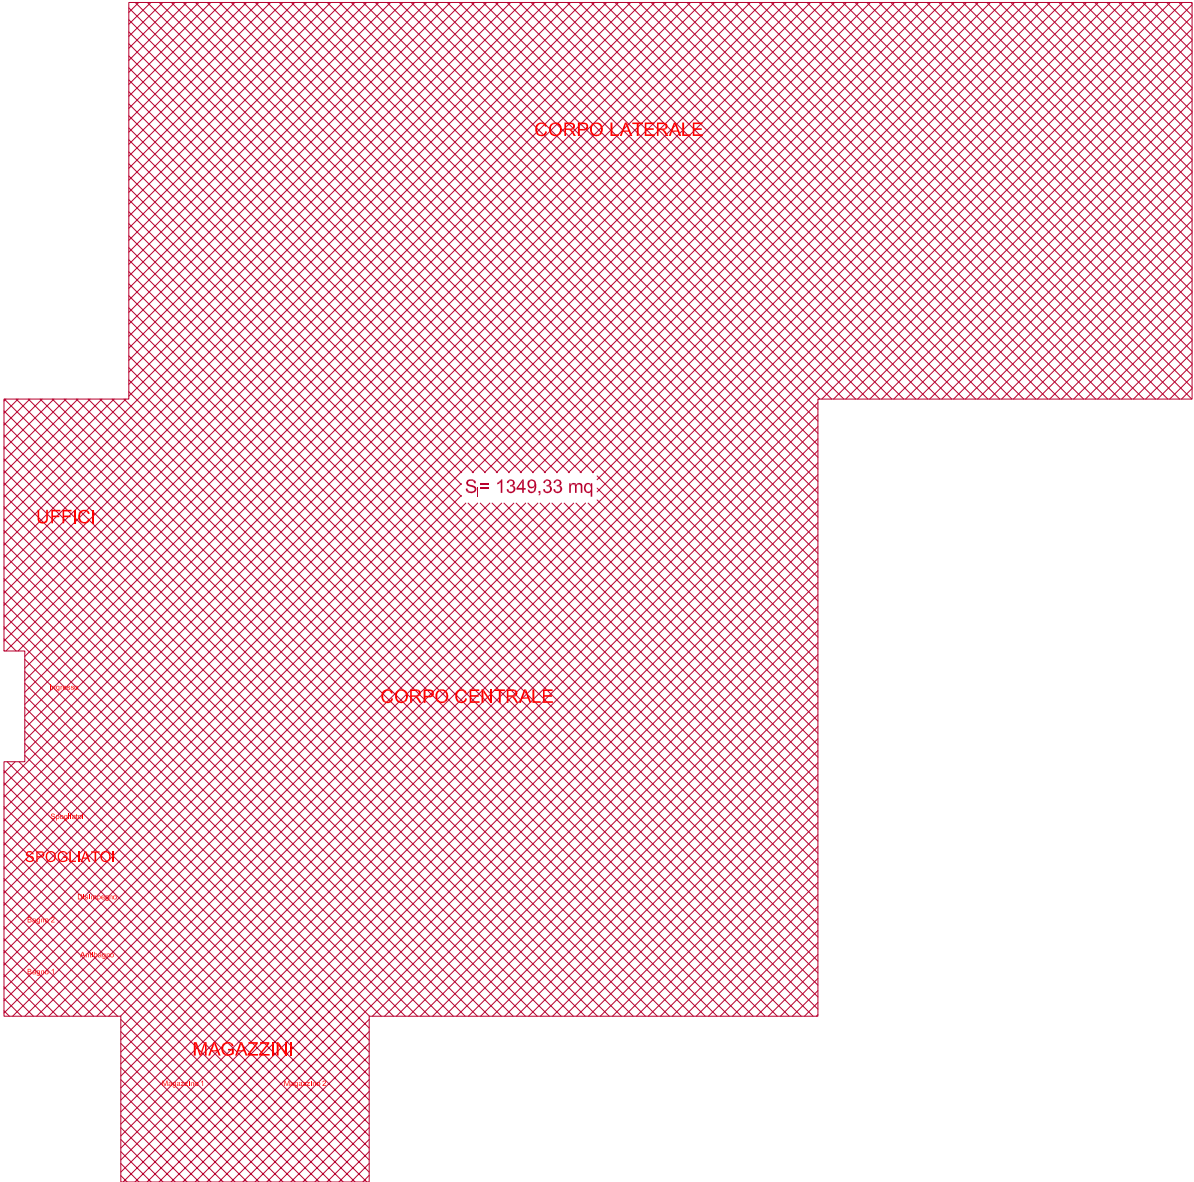


ALLEGATO 1.4

piano primo superfici lorde

PLANIMETRIA SUPERFICI LORDE

Piano Primo

scala 1:100

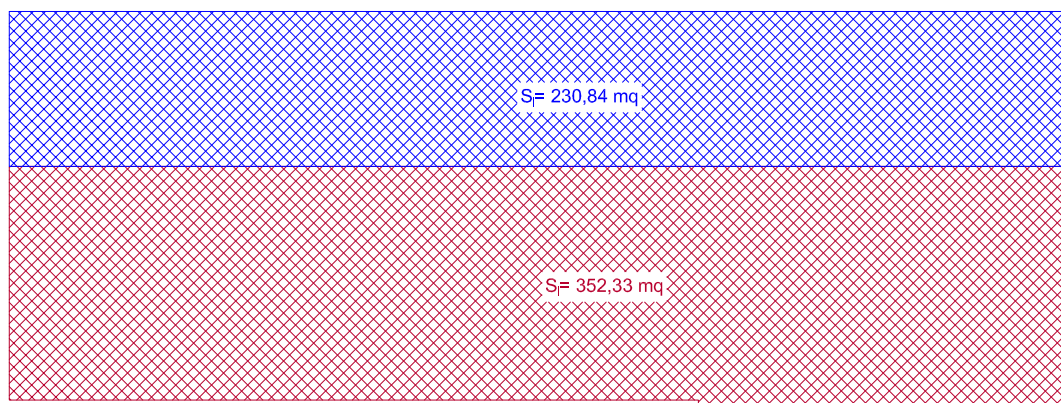


ALLEGATO 1.5

piano terra superfici nette

PLANIMETRIA SUPERFICI NETTE

Piano Terra
scala 1:100

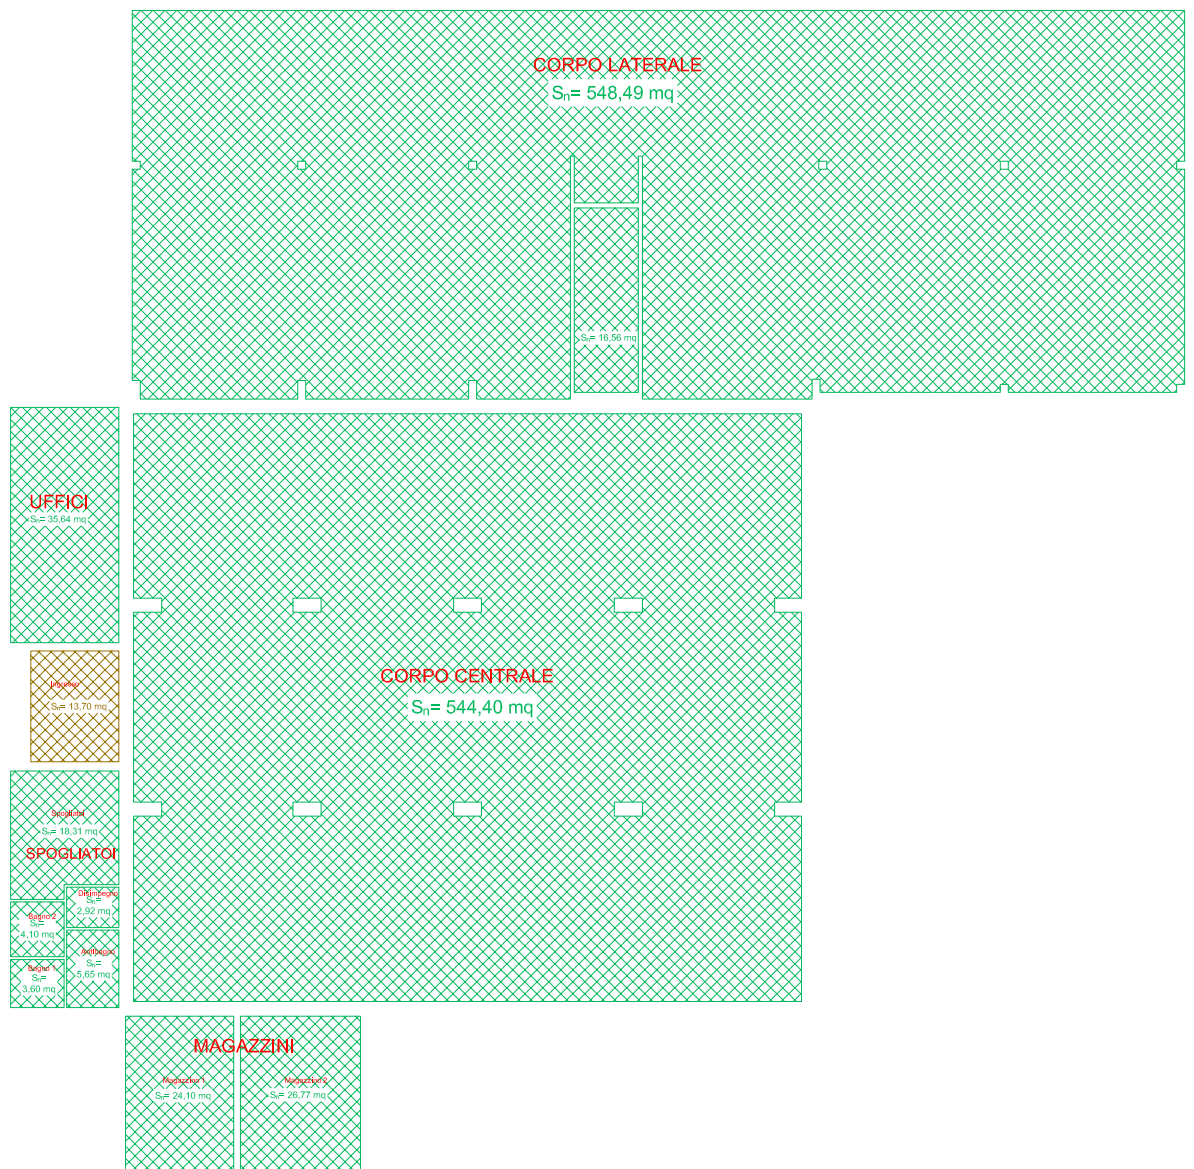


ALLEGATO 1.6

piano primo superfici nette

PLANIMETRIA SUPERFICI NETTE

Piano Primo


scala 1:100

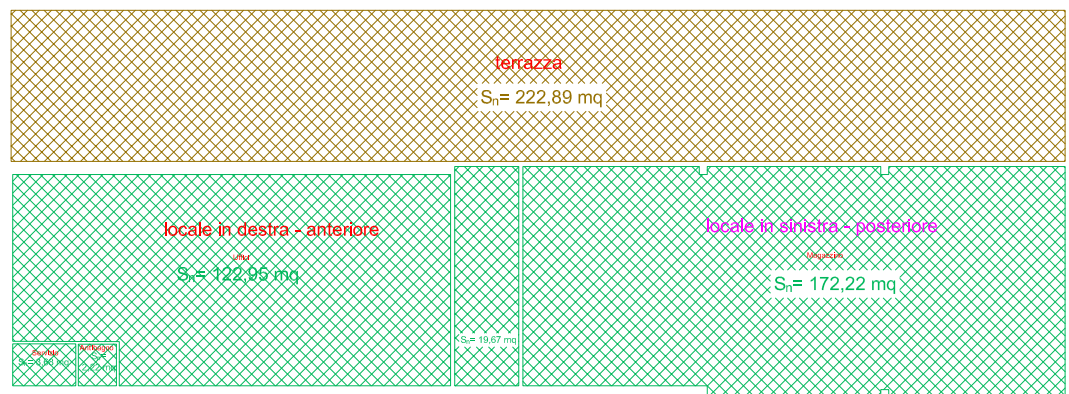


ALLEGATO 1.7

Sezioni


SEZIONI STATO ATTUALE

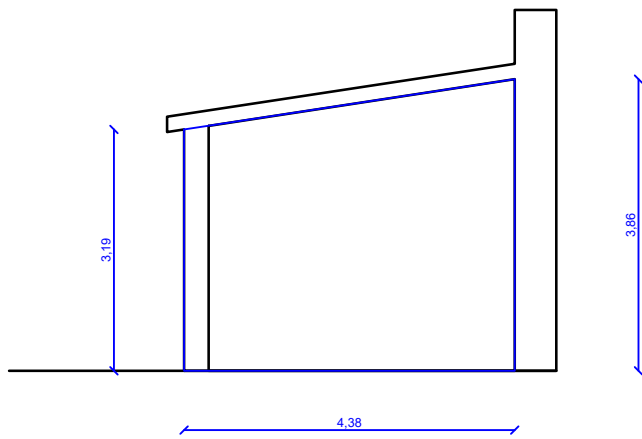

Sezione A-A
scala 1:100

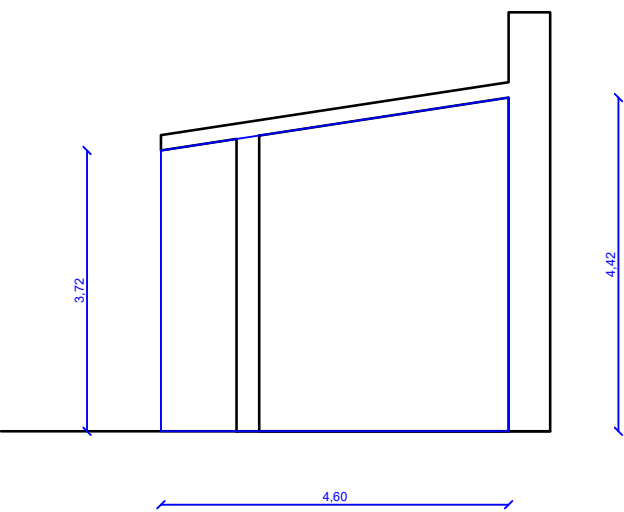

Sezione B-B
scala 1:100

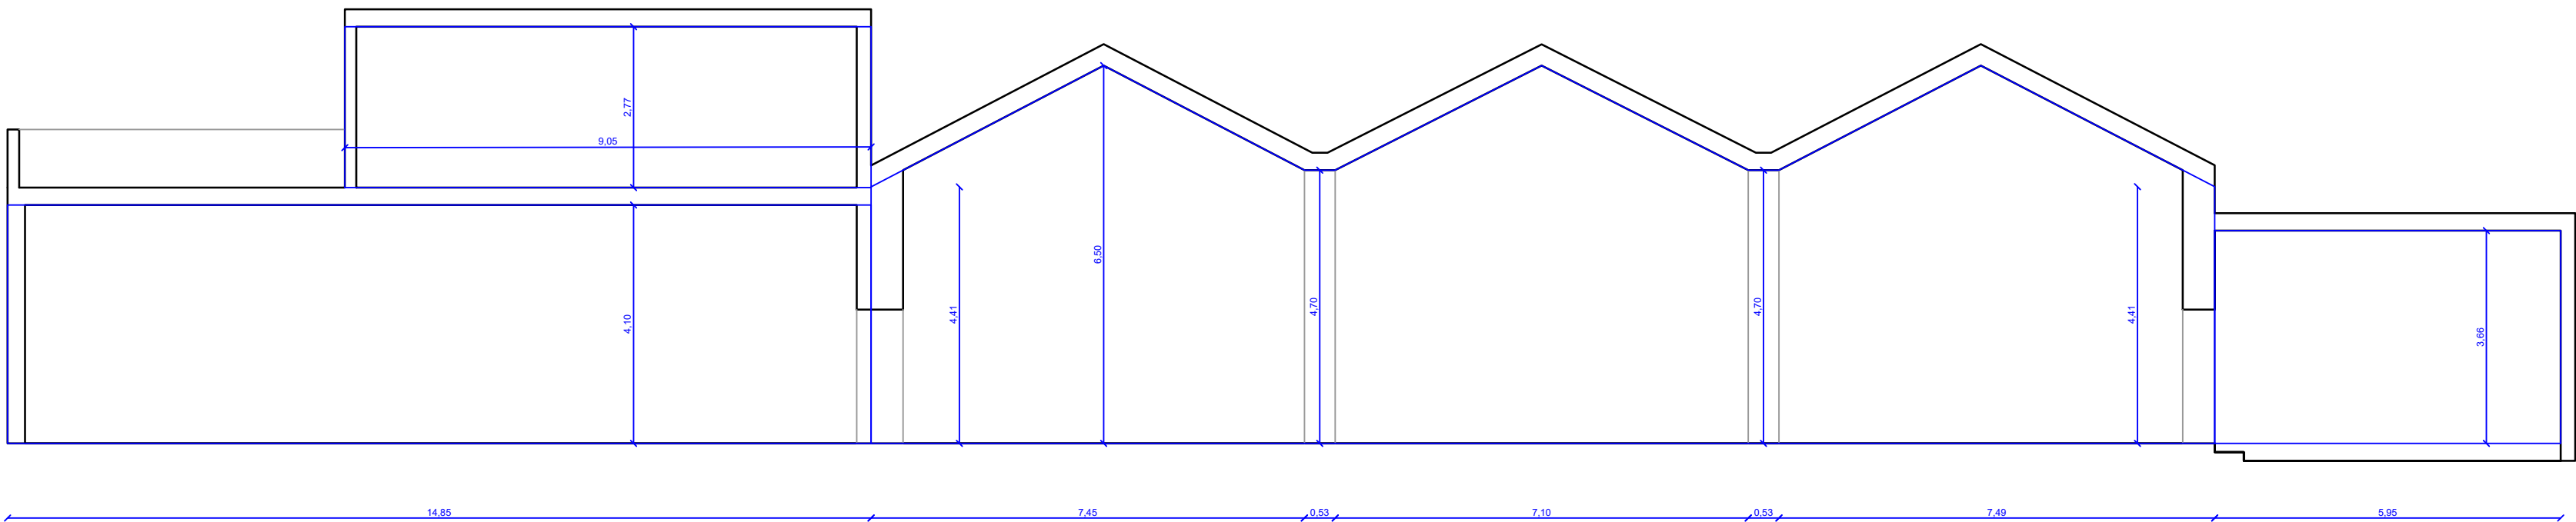

Sezione C-C
scala 1:100