Agenzia del Territorio
CATASTO FABBRICATI
Ufficio Provinciale di
Napoli

Dichiarazione protocollo n. NA0236753del 23/03/2007

Planimetria di u.i.u. in Comune di Napoli

Lungo Sant'aniello civ. 24


Identificativi Catastali:
Sezione: BAR
Foglio: 14
Particella: 202
Subalterno: 2

Compilata da:
Busiello Giancarlo

Iscritto all'albo:
Geometri

Prov. Napoli N. 6321

Scheda n. 1 Scala 1: 200

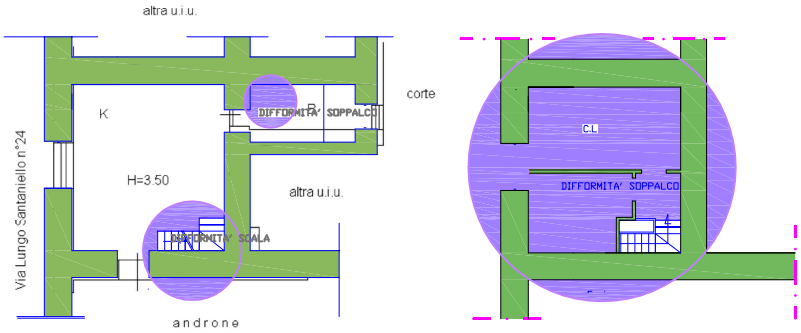

Piano terra

N

Ultima planimetria in atti

Catasto dei Fabbricati - Situazione al 22/10/2025 - Comune di NAPOLI(F839) - < Sez. urbana BAR - Foglio 14 - Particella 202 - Subalterno 2 >
LARGO DETTO SANT'ANIELLO n. 24 Piano T
1 di 1