Agenzia del Territorio
CATASTO FABBRICATI
Ufficio Provinciale di
Milano

Dichiarazione protocollo n. MI0318704 del 06/04/2007

Planimetria di u.i.u. in Comune di Milano

Via Pavia civ. 6


Identificativi Catastali:
Sezione:
Foglio: 522
Particella: 689
Subalterno: 744

Compilata da:
Oggionni Alessandro


Iscritto all'albo:
Architetti


Prov. Bergamo N. 1766

Scheda n. 1 Scala 1:200

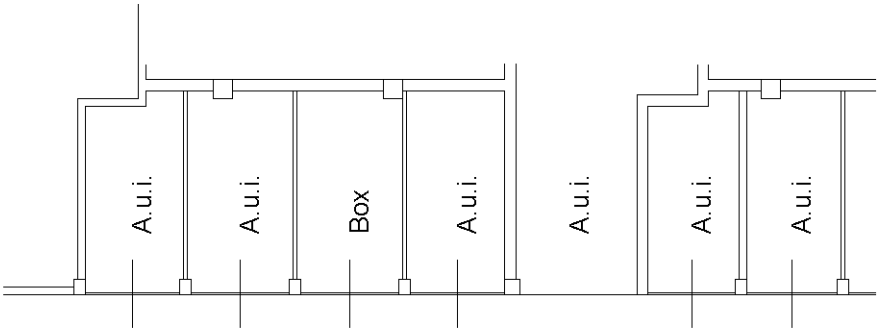

A.u.i.

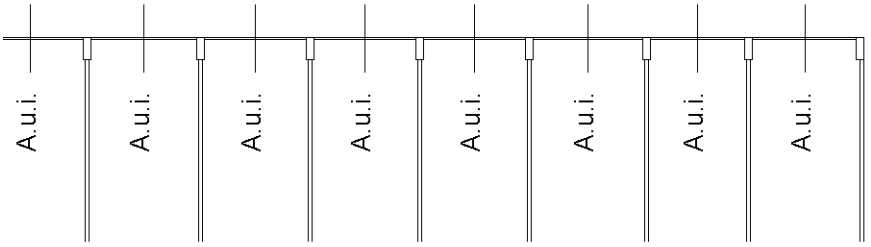

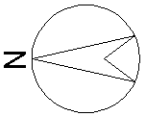

Pianta piano primo interrato
H = 2,40 m

Ultima planimetria in atti

Catasto dei Fabbricati - Situazione al 28/05/2026 - Comune di MILANO(F205) - < Foglio 522 - Particella 689 - Subalterno 744 >
Firmato Da: ALESSANDRO MARIA MARINO Emesso Da: INFOCERT QUALIFIED ELECTRONIC SIGNATURE CA 3 Serial#: 202a1f6