Data: 14/05/2026 - n. T44817 - Richiedente: SBLMRC66D11D810O
Totale schede: 1 - Formato di acquisizione: A3(297x420) - Formato stampa richiesto: A3(297x420)
Ultima planimetria in atti

Agenzia delle Entrate

CATASTO FABBRICATI

Ufficio provinciale di Frosinone

Planimetria	
Scheda n.1	Scala 1: 200


Dichiarazione protocollo n. FR0003107 del 15/01/2026

Comune di Veroli


Contrada Giglio civ. 139

Identificativi Catastali:
Sezione:
Foglio: 94
Particella: 322
Subalterno: 2


Compilata da:
Magnante Francesco
Iscritto all'albo:
Geometri
Prov. Frosinone N. 2763

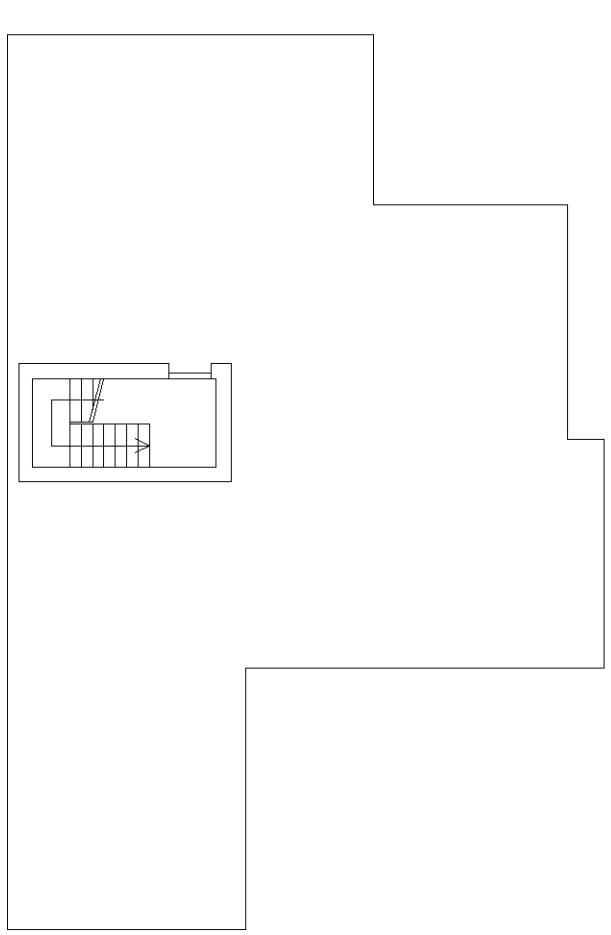


Piano Secondo

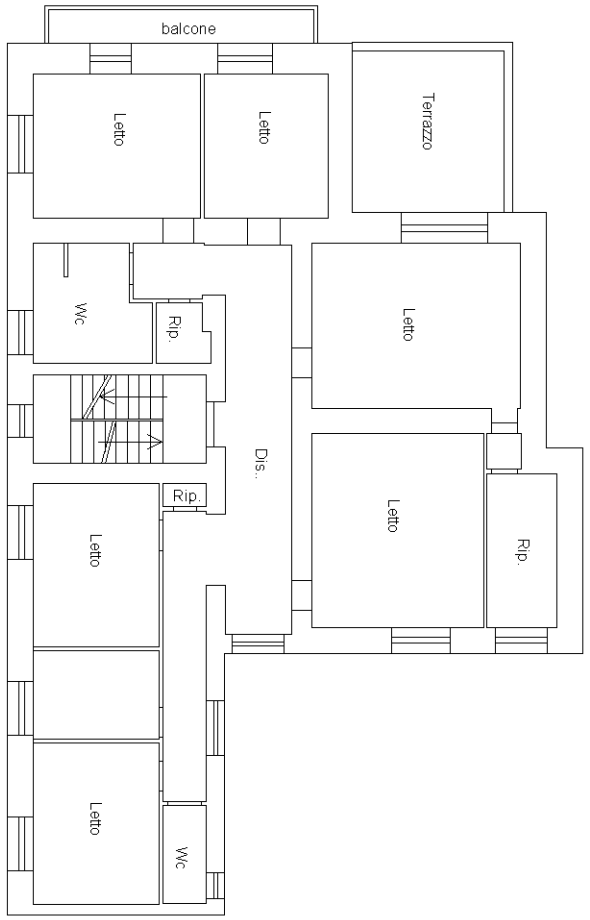

Piano Primo
H = 3.15 m

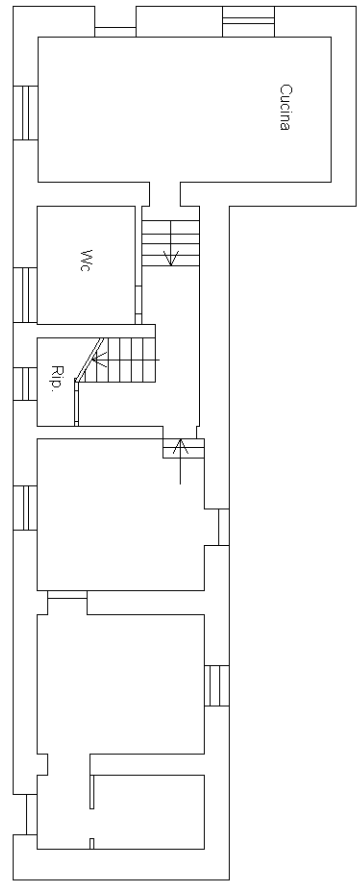

Piano Terra
H media = 2.90 m

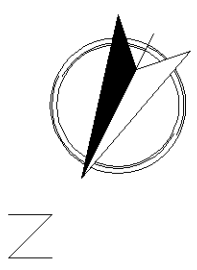

10 metri

Catasto dei Fabbricati - Situazione al 14/05/2026 - Comune di VEROLI(L780) - < Foglio 94 - Particella 322 - Subalterno 2 >
Firmato Da: SABELLICO MARCO Emesso Da: ARUBAPEC S.P.A. NG CA 3 Serial#: 5aaf94d0186a4fe4d328c574937fbc48