Agenzia del Territorio
CATASTO FABBRICATI
Ufficio Provinciale di
Agrigento

Dichiarazione protocollo n. AG0286210del 07/11/2011

Planimetria di u.i.u. in Comune di Ribera

Via Re Federico civ.

Identificativi Catastali:
Sezione:
Foglio: 14
Particella: 4238
Subalterno: 4

Compilata da:
Pasciuta Gianfilippo


Iscritto all'albo:
Ingegneri

Prov. Agrigento N. 1873

Scheda n. 1 Scala 1:200

part. 1947


Via Parlapiano

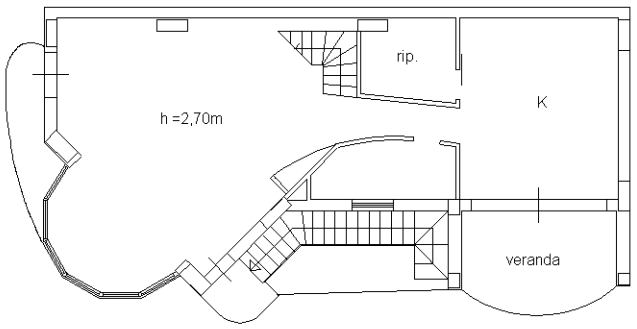

part. 1950

Via Re Federico


PIANO PRIMO

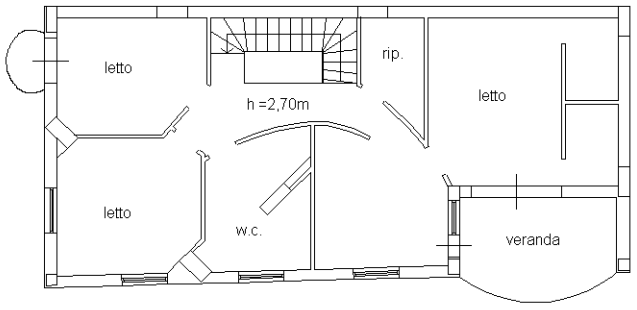

PIANO SECONDO

10 metri

Orientamento

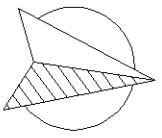

N

SCALA 1:200

Catasto dei Fabbricati - Situazione al 23/12/2015 - Comune di RIBERA (H269) - < Foglio: 14 - Particella: 4238 - Subalterno: 4 >
VIA RE FEDERICO piano: 1-2;

Ultima planimetria in atti

Data: 23/12/2015 - n. T53006 - Richiedente:
Totale schede: 1 - Formato di acquisizione: stampa richiesto: A4(210x297)

Agenzia del Territorio
CATASTO FABBRICATI
Ufficio Provinciale di
Agrigento

Dichiarazione protocollo n. AG0286210del 07/11/2011


Planimetria di u.i.u. in Comune di Ribera

Via Re Federico civ.

Identificativi Catastali:	Compilata da:
Sezione:	Pasciuta Gianfilippo
Foglio: 14	Iscritto all'albo: Ingegneri
Particella: 4238	
Subalterno: 2	Prov. Agrigento N. 1873

Scheda n. 1 Scala 1:200

part. 1947

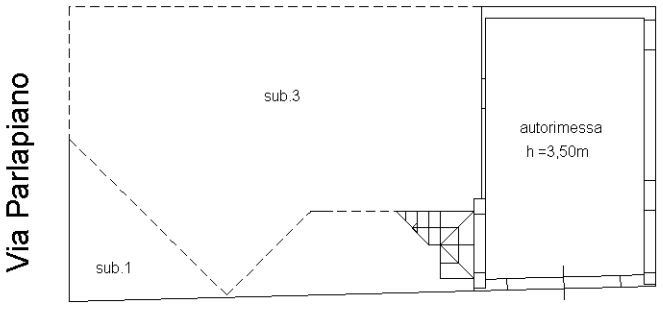

Via Parlapiano


part. 1950

Via Re Federico

PIANO TERRA

10 metri

Orientamento

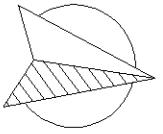

N

SCALA 1:200

Catasto dei Fabbricati - Situazione al 23/12/2015 - Comune di RIBERA (H269) - < Foglio: 14 - Particella: 4238 - Subalterno: 2 >
VIA RE FEDERICO piano: T;

Ultima planimetria in atti