Data: 11/03/2025 - n. T291994 - Richiedente: BBBFLV71H15H901E
Totale schede: 1 - Formato di acquisizione: A3(297x420) - Formato stampa richiesto: A3(297x420)
Ultima planimetria in atti

Agenzia del Territorio
CATASTO FABBRICATI
Ufficio provinciale di
Arezzo


Dichiarazione protocollo n. AR0181469 del 26/05/2008
Planimetria di u.i.u. in Comune di Stia
Piazza Bernardo Tanucci civ. 68

Identificativi Catastali:
Sezione:
Foglio: 58
Particella: 160
Subalterno: 16


Compilata da:
Giabbani Silvia
Iscritto all'albo:
Architetti
Prov. Arezzo N. 519


Scheda n. 1 Scala 1: 100

PIANO PRIMO

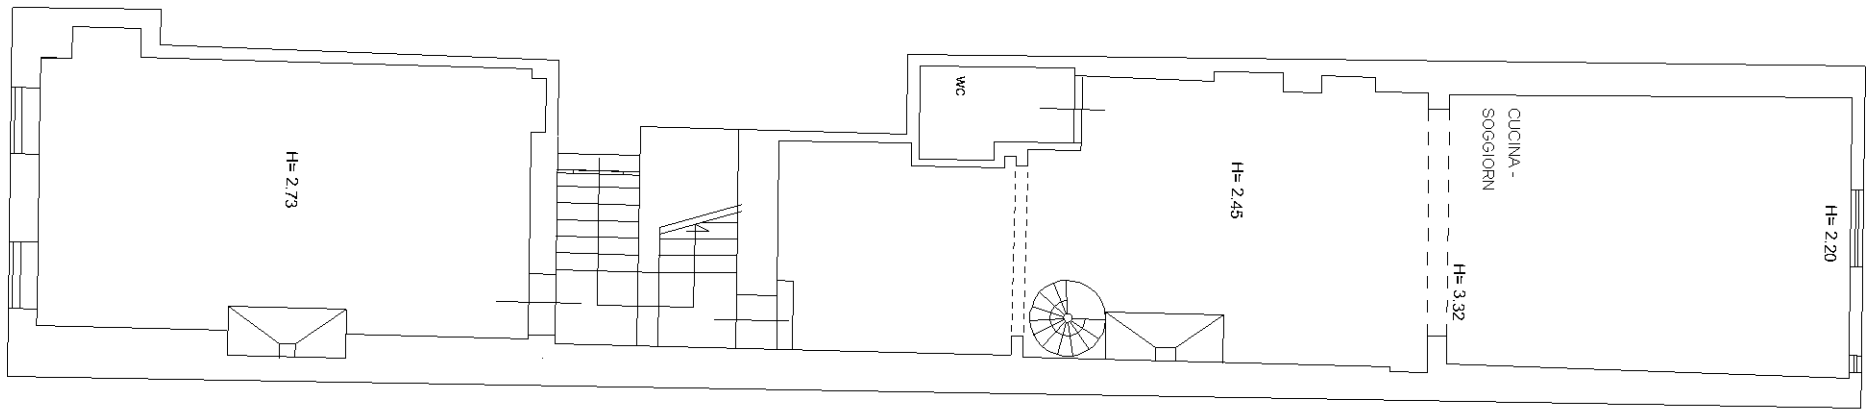

PIANO SECONDO

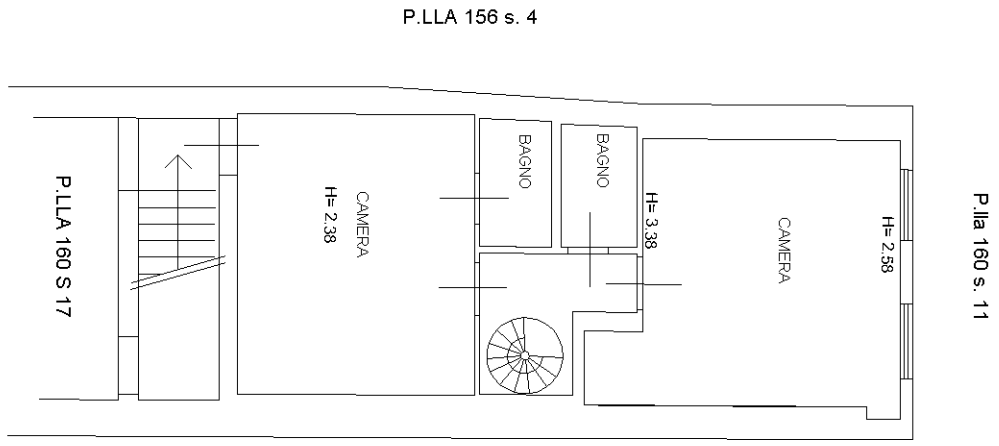

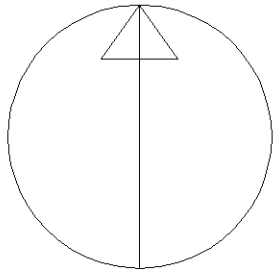

10 metri

Data: 11/03/2025 - n. T291994 - Richiedente: BBBFLV71H15H901E