ALLEGATO N. 2 Elaborati Tecnici (Rilievo)


58019 PORTO S. STEFANO (GR) – Via Panoramica n°17 - Tel. (0564) 81.08.14
c.f.: TRR NDR 74L19 G088B - part. IVA 01131770537
e-mail: andrea.terramoccia@tiscali.it

Firmato Da: ANDREA TERRAMOCCIA Emesso Da: ARUBAPEC EU QUALIFIED CERTIFICATES CA G1 Serial#: 4ffd9c92af2ba22c467c8c52498ab550

SCALA 1:100

RILIEVO

Foglio 104 – Particella 27 – Sub 4

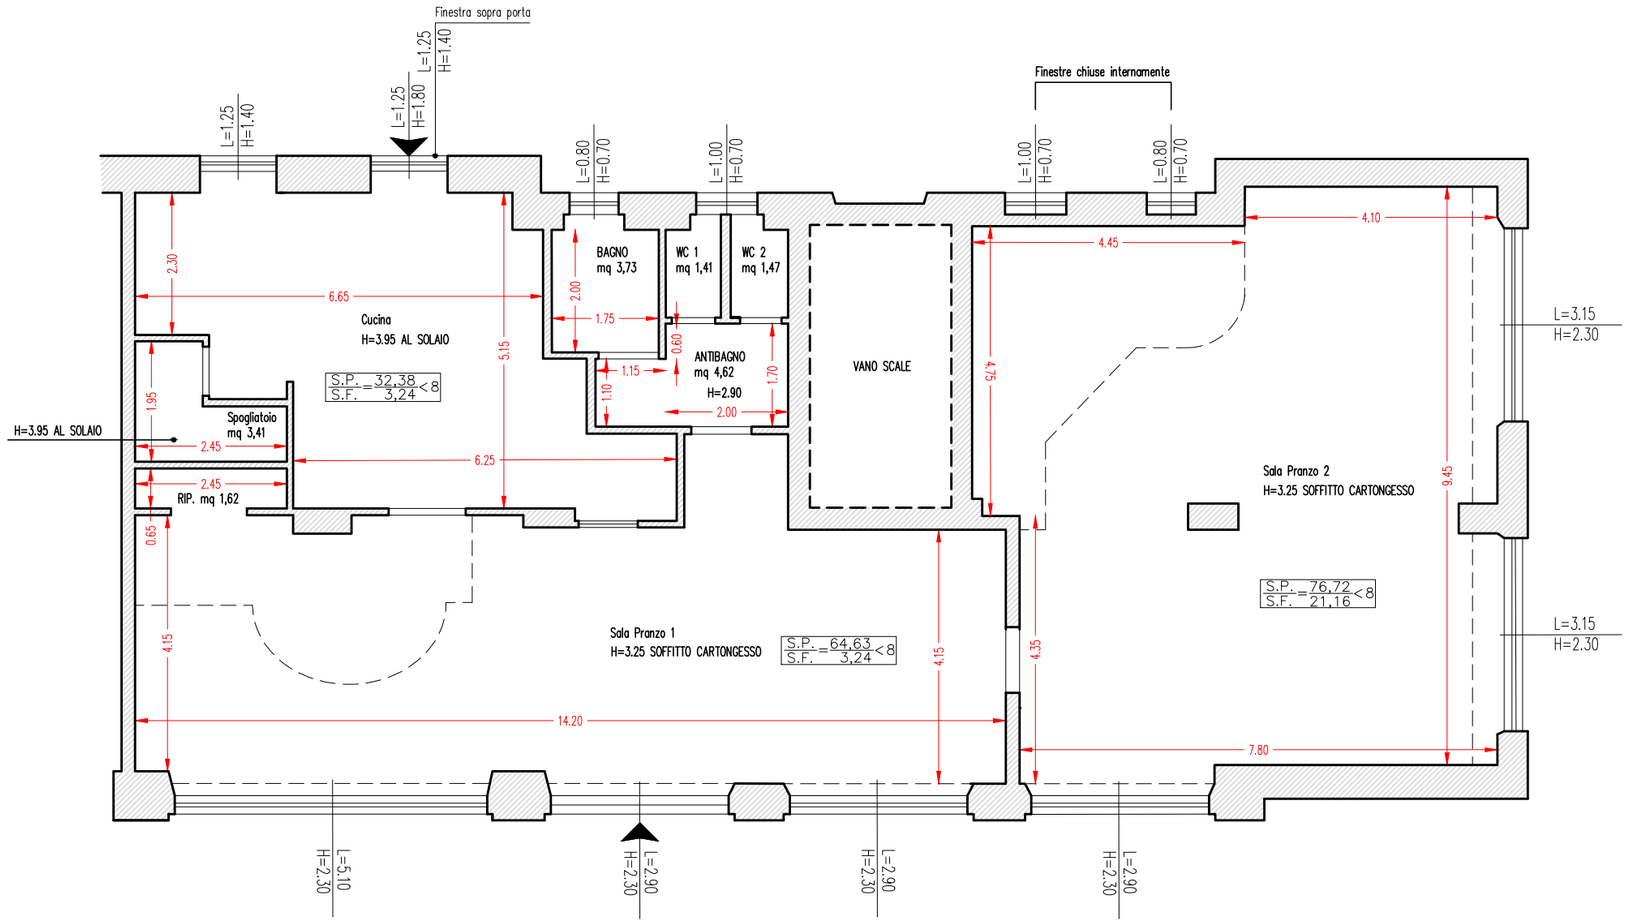

PIANO TERRA

Firmato Da: ANDREA TERRAMOCCIA Emesso Da: ARUBAPEC EU QUALIFIED CERTIFICATES CA G1 Serial#: 4ffd9c92af2ba22c467c8c52498ab550