Agenzia del Territorio
CATASTO FABBRICATI
Ufficio Provinciale di
Frosinone


Dichiarazione protocollo n. FR0083038 del 17/05/2006

Planimetria di u.i.u. in Comune di Ceccano


Via San Paolo Della Croce civ. SNC

Identificativi Catastali:	Compilata da:
Sezione:	Savoni Giancarlo
Foglio: 48	Iscritto all'albo: Geometri
Particella: 1163	
Subalterno:	Prov. Frosinone N. 1021

Scheda n. 1 Scala 1:200

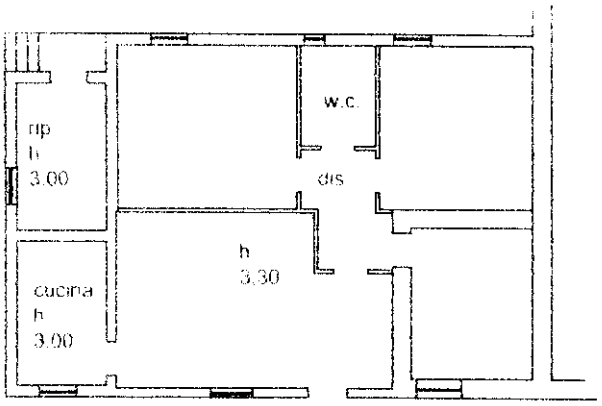

Piano terra

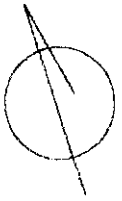

Catasto dei Fabbricati - Situazione al 08/03/2026 - Comune di CECCANO(C413) - < Foglio 48 - Particella 1163 - Subalterno >
VIA SAN PAOLO DELLA CROCE n. SNC Piano T

Ultima planimetria in atti