

Comune: (MN) MANTOVA
Foglio: 27

Scala originale: 1:1000
Dimensione cornice: 267.000 x 189.000 m.Protcollo pratica T188353/2026

29-Gen-2026 13:4:3

ELABORATO PLANIMETRICO

Compilato da:
Iattoni Stefano

Iscritto all'albo:
Architetti

Prov. Mantova N. 828


Agenzia delle Entrate
CATASTO FABBRICATI
Ufficio Provinciale di
Mantova

Comune di Mantova
Sezione: Foglio: 27 Particella: 335


Protocollo n. MN0041354 del 12/06/2026
Tipo Mappale n. del

Dimostrazione grafica dei subalterni Scala 1 : 500


ELABORATO PLANIMETRICO PARZIALE

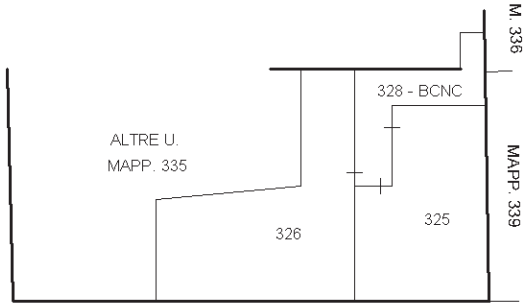


PIANO PRIMO SOTTOSTRADA

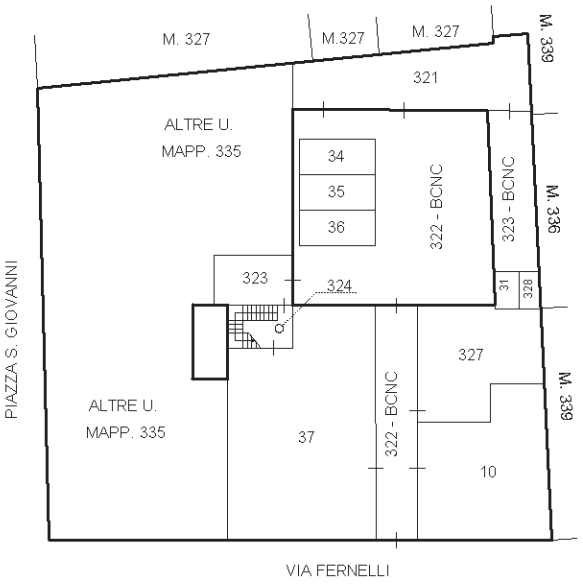


PIANO TERRA

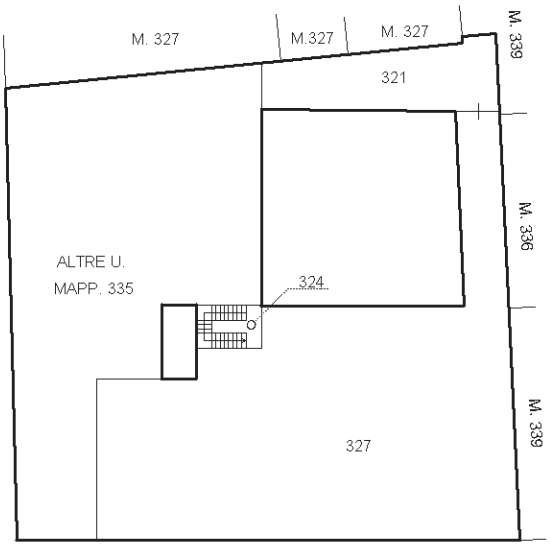

PIANO PRIMO

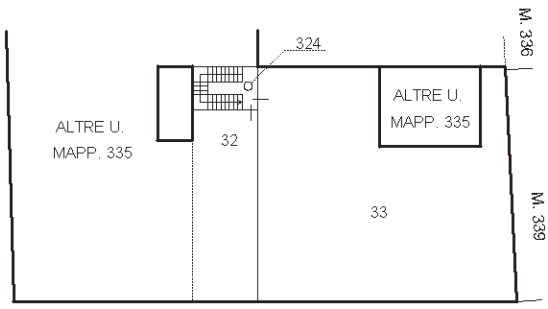

PIANO SECONDO

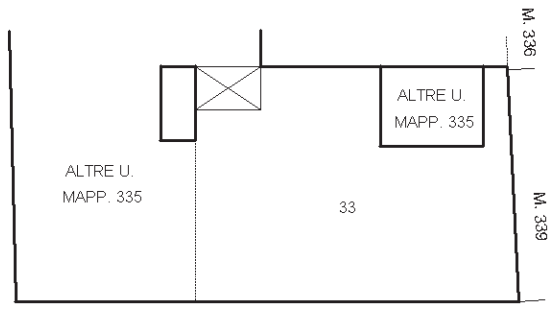

PIANO TERZO

Ultima planimetria in atti

Elaborato Planimetrico - Catasto dei Fabbricati - Situazione al 17/06/2026 - Comune di MANTOVA(E897) - < Foglio 27 Particella 335 >

Agenzia del Territorio
CATASTO FABBRICATI
Ufficio Provinciale di Mantova

Dichiarazione protocollo n. MN0030283 del 06/03/2009


Planimetria di u.i.u. in Comune di Mantova

Via Domenico Fernelli civ. 37


Identificativi Catastali:	Compilata da:
Sezione:	Marani Arnaldo
Foglio: 27	Iscritto all'albo: Geometri
Particella: 335	Prov. Mantova N. 2244
Subalterno: 33	


Scheda n. 1 Scala 1:200

PIANO SECONDO

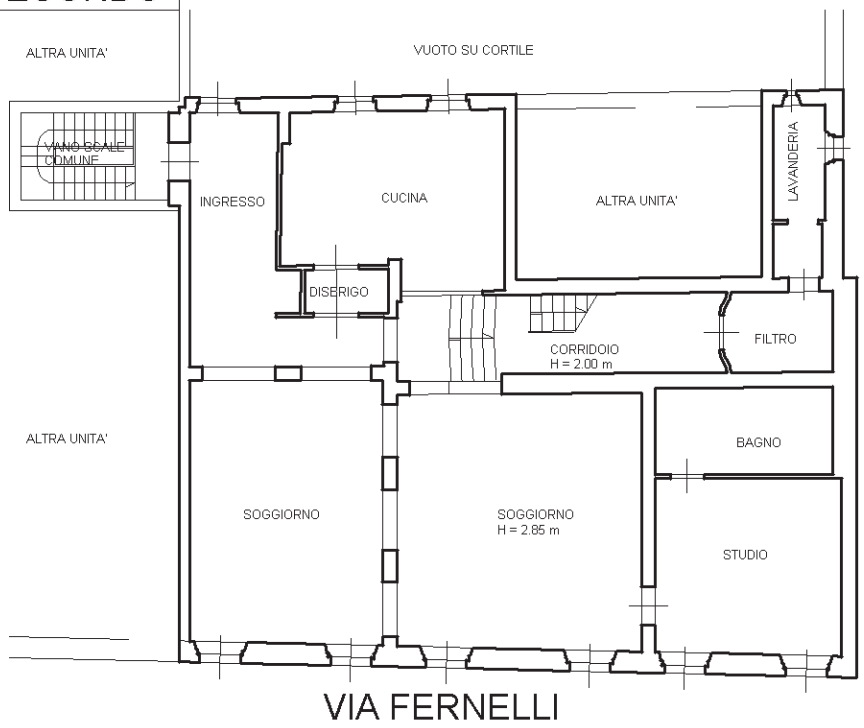

PIANO TERZO

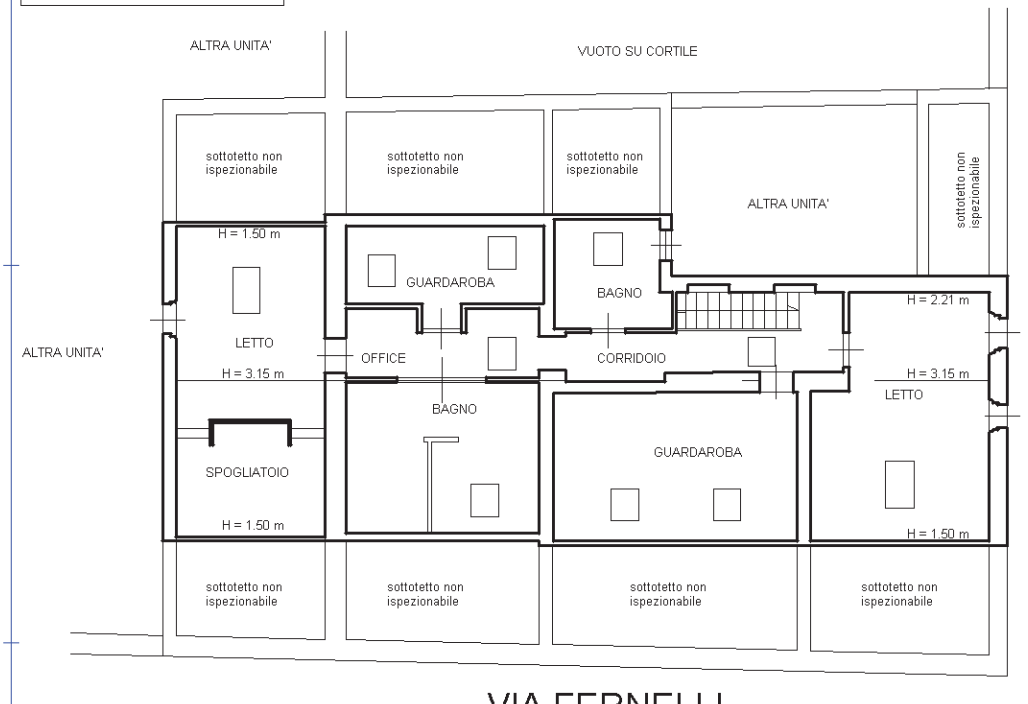

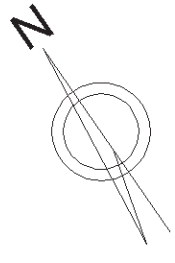

ORIENTAMENTO

Catasto dei Fabbricati - Situazione al 29/01/2026 - Comune di MANTOVA(E897) - < Foglio 27 - Particella 335 - Subalterno 33 >
VIA DOMENICO FERNELLI n. 37 Piano 2-3

Ultima planimetria in atti

Data: 29/01/2026 - n. T94129 - Richiedente: TTNSFN82L09E897K

Agenzia del Territorio
CATASTO FABBRICATI
Ufficio Provinciale di
Mantova

Dichiarazione protocollo n. MN0083084 del 25/09/2006

Planimetria di u.i.u. in Comune di **Mantova**

Via Domenico Fernelli civ. 37

Identificativi Catastali:
Sezione:
Foglio: 25
Particella: 335
Subalterno: 34

[redacted]

Prov. Mantova N. 614

Scheda n. 1 Scala 1: 200

PIANO TERRA



Catasto dei Fabbricati - Situazione al 29/01/2026 - Comune di MANTOVA(E897) - < Foglio 27 - Particella 335 - Subalterno 34 >
VIA DOMENICO FERNELLI n. 37 Piano T

Ultima planimetria in atti

Data: 29/01/2026 - n. T94129 - Richiedente: TTNSFN82L09E897K
Totale schede: 1 - Formato di acquisizione: A4(210x297) - Formato stampa richiesto: A4(210x297)