Data presentazione: 21/09/1998 - Data: 25/06/2026 - n. T136650 - Richiedente: FLCPLA76L03L750M

MODULARIO a r.r. n. 497

MINISTERO DELLE FINANZE

DIPARTIMENTO DEL TERRITORIO


CATASTO EDILIZIO URBANO (RDL 13-4-1939, n. 652)

MOD. BN (CEU)


LIRE 200

Planimetria di u.i.u. in Comune di CASALE M.TO via DELLA PROVVIDENZA civ. 4


Piano Quarto

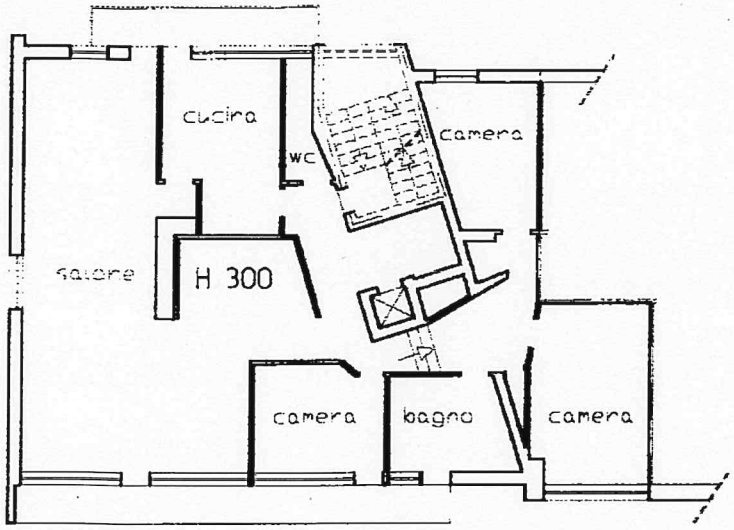


Stralcio di mappa
FG. 36 All. 12
scala 1:500

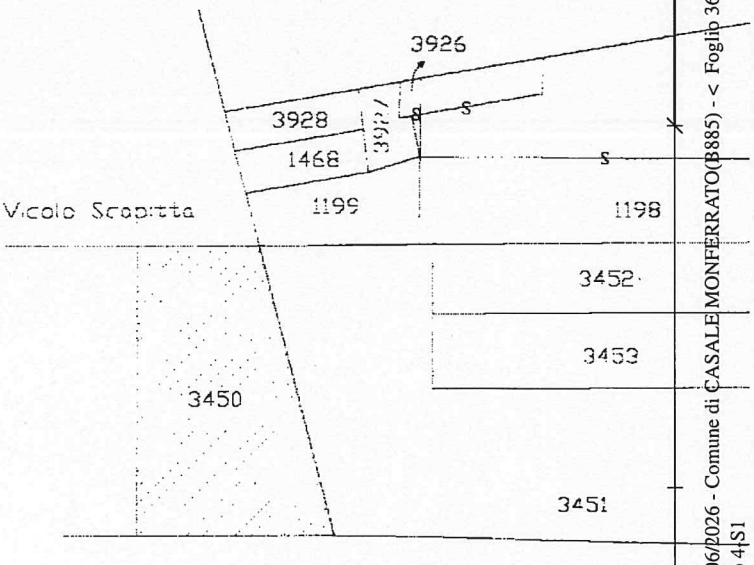

Piano S1

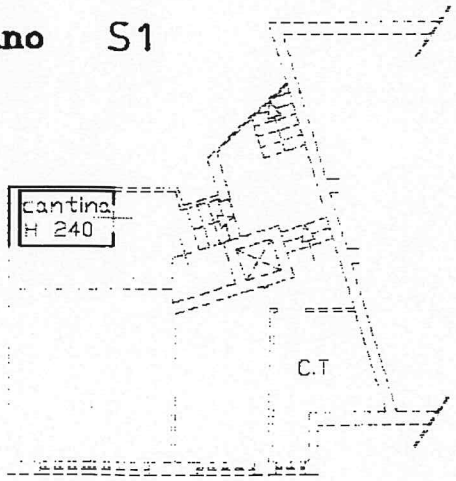

ORIENTAMENTO

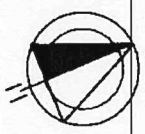

SCALA DI 1: 200

Dichiarazione di N.C. ☐
Denuncia di variazione ☒

Ultima planimetria in atti

Identificativi catastali

Sez. F. 36 n. 3451 sub. 51

Compilata dal GEOMETRA
[redacted] (nome)

Iscritto all'albo dei GEOMETRI
della provincia di COLLEGIO CASALE M.TO

data 17 SET. 1998 firma

RISERVATO ALL'UFFICIO

0.1621/98

Catasto dei Fabbricati - Situazione al 25/06/2026 - Comune di CASALE MONFERRATO(B885) - < Foglio 36 - Particella 3451 - Subalterno 51 > - Uiu graffata

10 metri

VIA DELLA PROVVIDENZA n. 4 Piano 4;S1

Rona - Istituto Poligrafico e Zecca dello Stato - P.V.

Data presentazione: 21/09/1998 - Data: 25/06/2026 - n. T136650 - Richiedente: FLCPLA76L03L750M
Totale schede: 4 - Formato di acquisizione: A4(210x297) - Formato stampa richiesto: A4(210x297)