Agenzia delle Entrate
CATASTO FABBRICATI
Ufficio Provinciale di Mantova

Dichiarazione protocollo n. MN0060546 del 24/06/2025

Comune di San Giorgio Bigarello

Via Fossamana civ. 39


Identificativi Catastali:	Compilata da: Savi Stefano
Sezione:	Iscritto all'albo: Geometri
Foglio: 8	
Particella: 3	Prov. Mantova N. 2530
Subalterno: 2	

Planimetria	
Scheda n. 1	Scala 1:200

PIANO TERRA

h3,20m



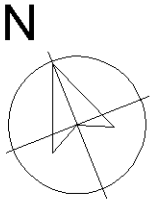

Catasto dei Fabbricati - Situazione al 26/06/2025 - Comune di SAN GIORGIO BIGARELLO(H883) - < Foglio 8 - Particella 3 - Subalterno 2 >
VIA FOSSAMANA n. 39 Piano T

Ultima planimetria in atti

Agenzia delle Entrate
CATASTO FABBRICATI
Ufficio Provinciale di
Mantova

Dichiarazione protocollo n. MN0060546 del 24/06/2025

Comune di San Giorgio Bigarello

Via Fossamana civ. 39

Identificativi Catastali:
Sezione:
Foglio: 8
Particella: 13
Subalterno: 305

Compilata da:
Savi Stefano

Iscritto all'albo:
Geometri


Prov. Mantova N. 2530

Planimetria

Scheda n. 1 Scala 1:200

PIANO TERRA

h2,50m

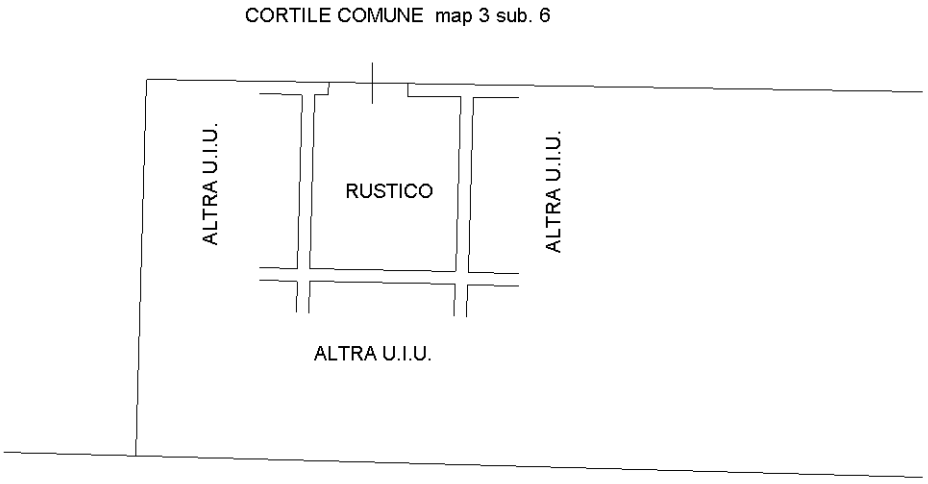

N

Catasto dei Fabbricati - Situazione al 26/06/2025 - Comune di SAN GIORGIO BIGARELLO(H883) - < Foglio 8 - Particella 13 - Subalterno 305 >
VIA FOSSAMANA n. 39 Piano T

Ultima planimetria in atti