Agenzia delle Entrate
CATASTO FABBRICATI
Ufficio Provinciale di Mantova

Dichiarazione protocollo n. MN0060547 del 24/06/2025

Comune di San Giorgio Bigarello


Via Fossamana civ. 47

Identificativi Catastali:	Compilata da:
Sezione:	Savi Stefano
Foglio: 8	Iscritto all'albo: Geometri
Particella: 5	
Subalterno: 16	Prov. Mantova N. 2530


Planimetria	
Scheda n. 1	Scala 1:200


PIANO PRIMO

h3,15m

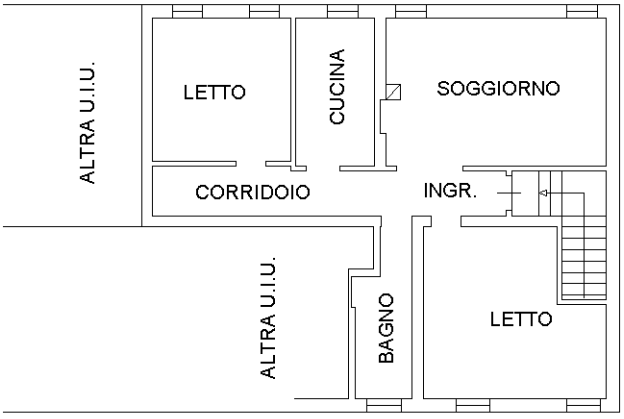

PIANO TERRA

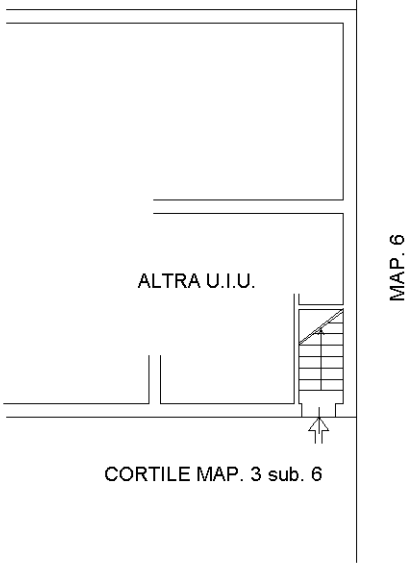

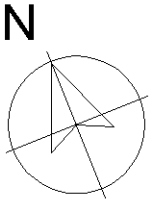

10 mm

Catasto dei Fabbricati - Situazione al 26/06/2025 - Comune di SAN GIORGIO BIGARELLO(H883) - < Foglio 8 - Particella 5 - Subalterno 16 >
VIA FOSSAMANA n. 47 Piano 1-T

Ultima planimetria in atti