Agenzia delle Entrate
CATASTO FABBRICATI
Ufficio Provinciale di Mantova

Dichiarazione protocollo n. MN0060549 del 24/06/2025

Comune di San Giorgio Bigarello


Via Fossamana civ. 39

Identificativi Catastali:	Compilata da:
Sezione:	Savi Stefano
Foglio: 8	Iscritto all'albo: Geometri
Particella: 3	
Subalterno: 3	Prov. Mantova N. 2530

Planimetria	
Scheda n. 1	Scala 1:200

PIANO PRIMO

h3,00m

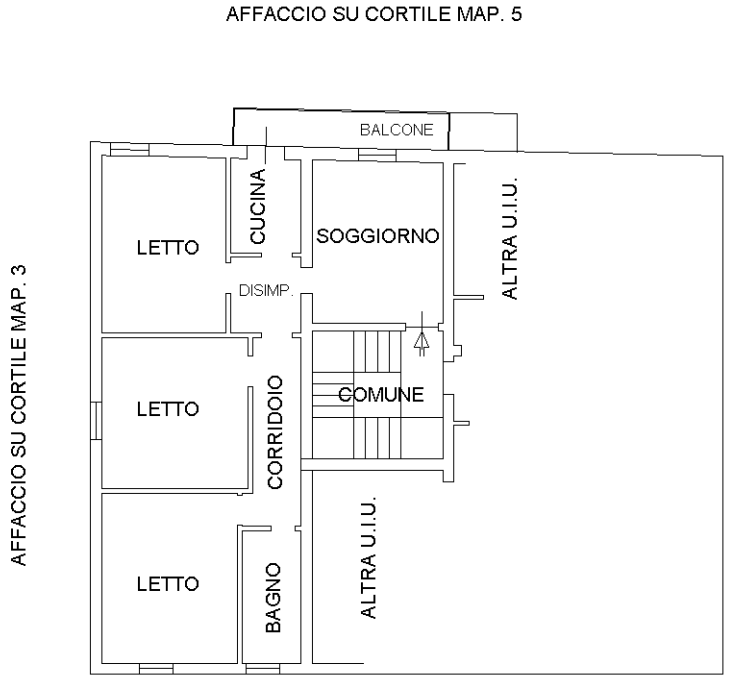

10 mm

N

Catasto dei Fabbricati - Situazione al 26/06/2025 - Comune di SAN GIORGIO BIGARELLO(H883) - < Foglio 8 - Particella 3 - Subalterno 3 >
VIA FOSSAMANA n. 39 Piano 1

Ultima planimetria in atti

Agenzia delle Entrate
CATASTO FABBRICATI
Ufficio Provinciale di Mantova

Dichiarazione protocollo n. MN0060549 del 24/06/2025

Comune di San Giorgio Bigarello


Via Fossamana civ. 39

Identificativi Catastali:	Compilata da:
Sezione:	Savi Stefano
Foglio: 8	Iscritto all'albo: Geometri
Particella: 13	
Subalterno: 306	Prov. Mantova N. 2530

Planimetria	
Scheda n. 1	Scala 1:200

PIANO TERRA

h2,50m

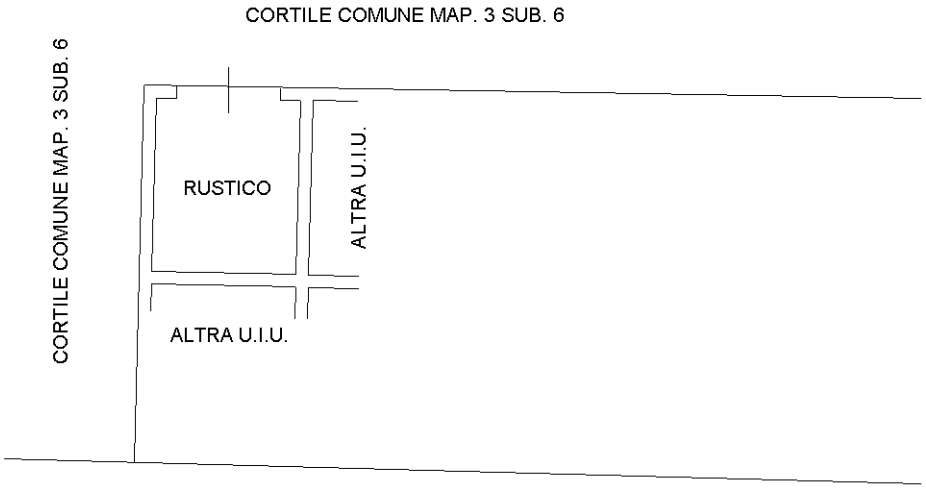

10 mt

N

Catasto dei Fabbricati - Situazione al 26/06/2025 - Comune di SAN GIORGIO BIGARELLO(H883) - < Foglio 8 - Particella 13 - Subalterno 306 >
VIA FOSSAMANA n. 39 Piano T

Ultima planimetria in atti