Agenzia delle Entrate
CATASTO FABBRICATI
Ufficio Provinciale di Mantova

Dichiarazione protocollo n. MN0060550 del 24/06/2025

Comune di San Giorgio Bigarello

Via Fossamana civ. 39


Identificativi Catastali:	Compilata da:
Sezione:	Savi Stefano
Foglio: 8	Iscritto all'albo: Geometri
Particella: 3	
Subalterno: 4	Prov. Mantova N. 2530

Planimetria	
Scheda n. 1	Scala 1:200

PIANO PRIMO

h3,00m

AFFACCIO SU CORTILE MAP. 5

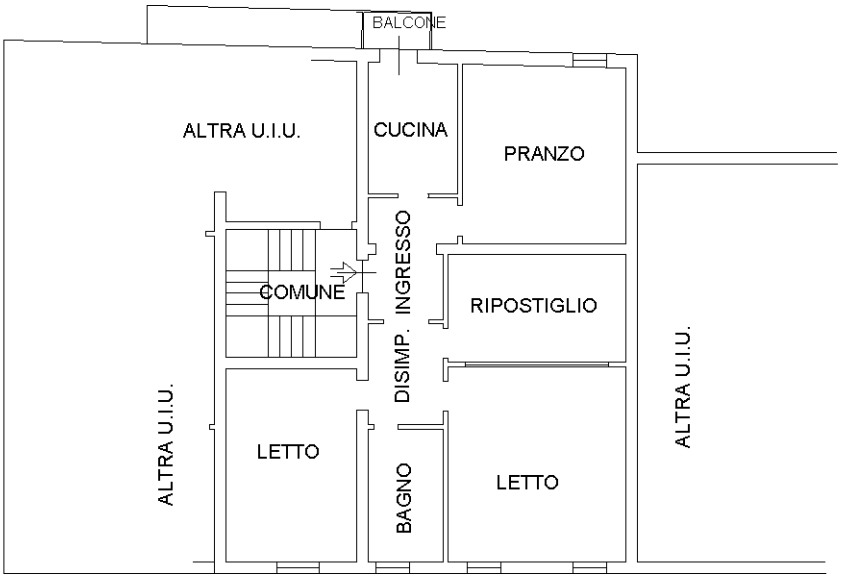

AFFACCIO SU CORTILE MAP. 3

10 mm

N

Catasto dei Fabbricati - Situazione al 26/06/2025 - Comune di SAN GIORGIO BIGARELLO(H883) - < Foglio 8 - Particella 3 - Subalterno 4 >
VIA FOSSAMANA n. 39 Piano 1

Ultima planimetria in atti

Agenzia delle Entrate
CATASTO FABBRICATI
Ufficio Provinciale di Mantova

Dichiarazione protocollo n. MN0060550 del 24/06/2025

Comune di San Giorgio Bigarello

Via Fossamana civ. 39


Identificativi Catastali:	Compilata da:
Sezione:	Savi Stefano
Foglio: 8	Iscritto all'albo: Geometri
Particella: 13	
Subalterno: 307	Prov. Mantova N. 2530

Planimetria	
Scheda n. 1	Scala 1:200

PIANO TERRA

h2,50m

CORTILE COMUNE MAP. 3 SUB. 6

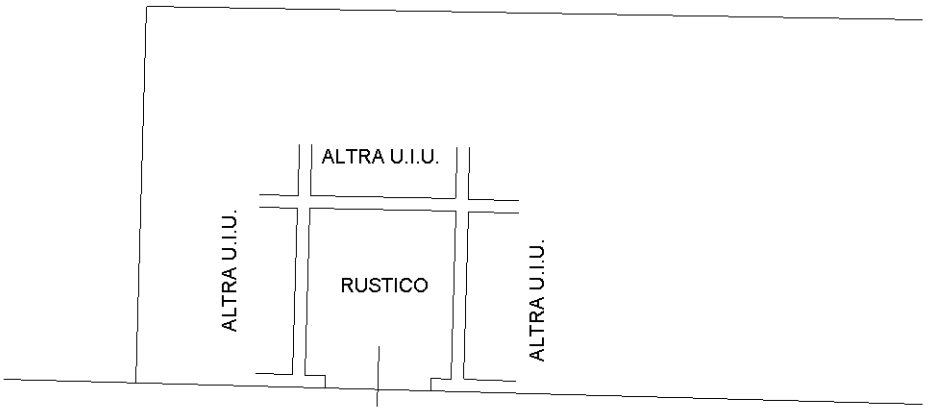

CORTILE COMUNE MAP. 13 SUB.309

10 mm

N

Catasto dei Fabbricati - Situazione al 26/06/2025 - Comune di SAN GIORGIO BIGARELLO(H883) - < Foglio 8 - Particella 13 - Subalterno 307 >
VIA FOSSAMANA n. 39 Piano T

Ultima planimetria in atti