Data: 03/05/2024 - n. T24786 - Richiedente: QTTRND81D11C413W

Agenzia del Territorio
CATASTO FABBRICATI
Ufficio Provinciale di
Frosinone

Dichiarazione protocollo n. FR0224826 del 18/05/2007

Planimetria di u.i.u. in Comune di Frosinone

Strada Morolense civ. SNC


Identificativi Catastali:
Sezione:
Foglio: 43
Particella: 420
Subalterno: 192

Compilata da:
Pavia Carlo

Iscritto all'albo:
Geometri

Prov. Frosinone N. 1375

Scheda n. 1 Scala 1:100

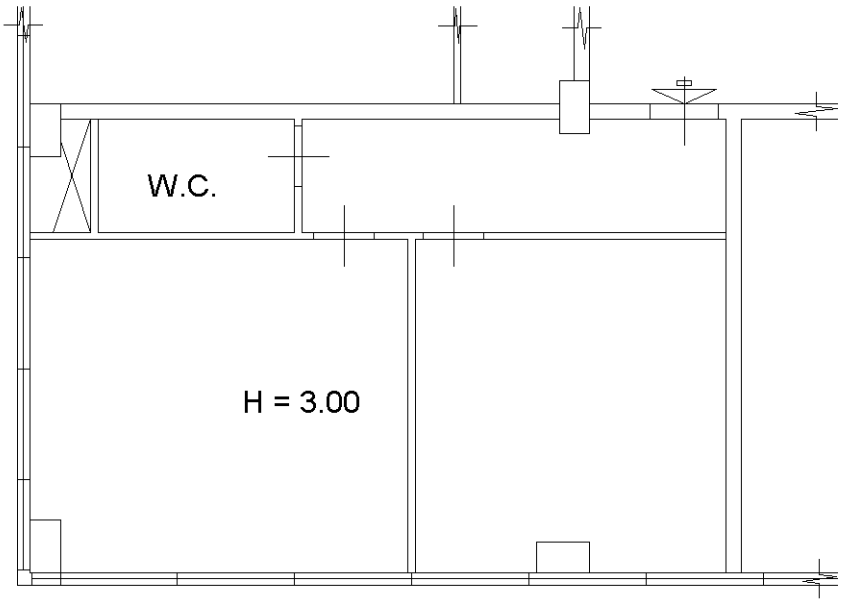

PIANTA PIANO TERZO

__ nord __

Catasto dei Fabbricati - Situazione al 03/05/2024 - Comune di FROSINONE(D810) - < Foglio 43 - Particella 420 - Subalterno 192 >
STRADA MOROLENSE n. SNC Piano 3

Ultima planimetria in atti

Data: 03/05/2024 - n. T24786 - Richiedente: QTTRND81D11C413W
Totale schede: 1 - Formato di acquisizione: A4(210x297) - Formato stampa richiesto: A4(210x297)