Data: 25/10/2023 - n. T100249 - Richiedente: Telematico
Totale schede: 1 - Formato di acquisizione: A3(297x420) - Formato stampa richiesto: A3(297x420) - Fattore di scala non utilizzabile
Ultima planimetria in atti


Agenzia delle Entrate

# CATASTO FABBRICATI


Ufficio provinciale di Foggia

| ELABORATO PLANIMETRICO | Compilato da: Palumbo Stefano Pio | Iscritto all'albo: Geometri | Prov. Foggia | N. 2429 |
|---|---|---|---|---|
| Comune di San Paolo Di Civitate | Sezione: | Foglio: 25 | Particella: 16 | Protocollo n. FG0029320 del 14/04/2021 |
| Dimostrazione grafica dei subalterni | | Tipo Mappale n. | del | Scala 1 : 500 |

PIANO TERRA

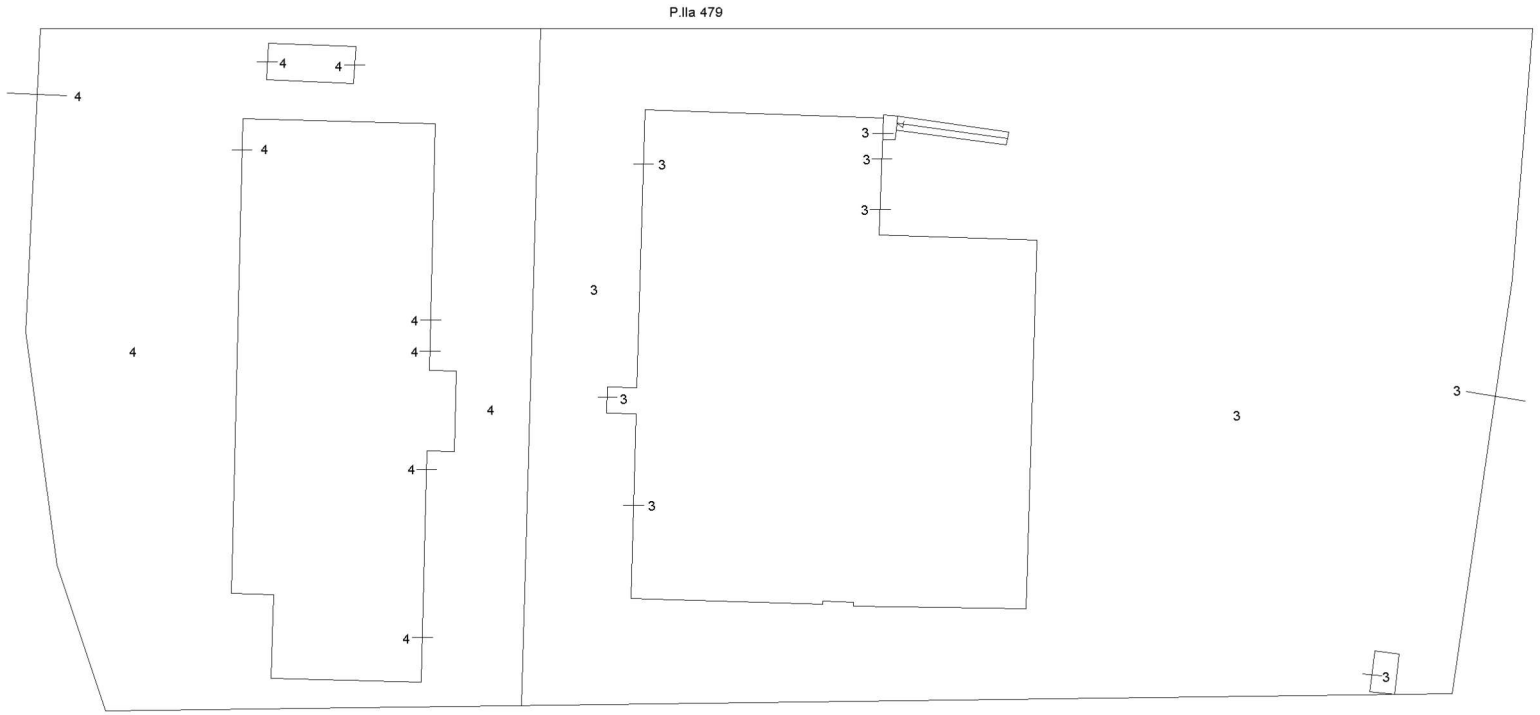


PIANO PRIMO

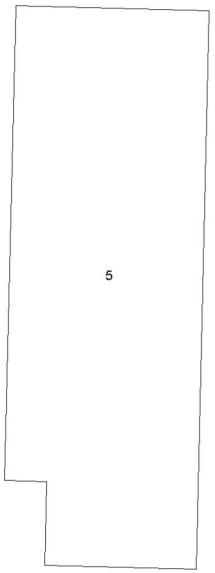

Orientamento
N



Data: 25/10/2023 - n. T100249 - Richiedente: Telematico