TIPO MAPPALE

ATTO DI AGGIORNAMENTO

Attestato di Approvazione

Ufficio provinciale di: ROMA - Territorio
Protocollo: 2018/223696
Data: 18/05/2018
Codice file PREGEO:

Dati generali del tipo

Comune	MONTE PORZIO CATONE	Sez. Censuaria	
Foglio	9	Particelle	144
Tecnico	MUGHERLI MARIO	Qualifica	GEOMETRA
Provincia	ROMA		

Esiti dell'aggiornamento censuario

Sintesi delle variazioni

Di seguito si riportano i dati di approvazione che hanno determinato il corrispondente aggiornamento della Banca Dati:

Mappale

Operazione	Identificativo				Superficie				Lotti		Dati Censuari		R.D.	R.A.	Deduzioni
	Originale		Provvisorio	Definitivo	m²			Natura	Provvisorio	Definitivo	Qualità	Classe	€	€	
	principale	sub			ha	a	ca								
O	144	000			00000	56	90	SN			282		0	0	NO
V	144	000			00000	56	90	SN			282		0	0	NO

Estremi di approvazione del tipo

Il presente TIPO MAPPALE è stato redatto su estratto di mappa rilasciato dall'Ufficio con prot. n. 0208286/2018 del 11/05/2018 e viene approvato perché riconosciuto conforme alle norme vigenti

Protocollo n.:	**2018/RM0223696**	Data di approvazione:	**18/05/2018**

Il Tecnico: **APPROVAZ. AUTOMATICA**


Il Direttore dell'Ufficio: **LUIGI DEL MONACO**
(Responsabile del procedimento)

Dati amministrativo contabili

Ricevuta di cassa n.: 93994 Data di richiesta del servizio: 18/05/2018

Riscossi € 65.00 di cui € 0.00 per l'imposta di bollo riscossa in modo virtuale ed € 65 per tributi speciali catastali

Esito dell'aggiornamento cartografico - Atto di aggiornamento protocollo n. 2018/223696 del 18/5/2018

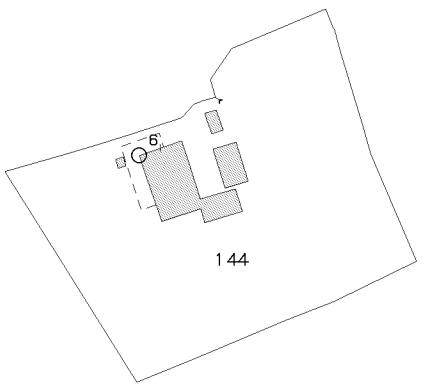

N=900

E=-900

1 Particella: 144

Comune: MONTE PORZIO CATONE
Foglio: 9
Richiedente: MUGHERLI MARIO

Scala originale: 1:2000
Dimensione cornice: 534.000 x 378.000 metri

18-Mag-2018 13:15:16
Prot. n. RM223696/2018

Servizi telematici catastali e di pubblicita' immobiliare

Riscossioni

Data: 11/05/2018

Ora: 09.29.46

Pagina: 1

Ricevuta di pagamento di euro 44,00

Quietanza n. 1944517 del 11/05/2018

Richiedente: MGHMRA61A02L103X

COSTO TOTALE DEI SERVIZI EURO 44,00

MODALITA' DI PAGAMENTO:

CONTO CORRENTE POSTALE euro 44,00

PROSPETTO DI LIQUIDAZIONE N. 6440802 del 11/05/2018

Codice Servizio	Protocollo/ Codice Riscontro	Dati di Richiesta del Servizio	Costo del Servizio	Elementi	Condizione	Tributo	**Importo della Ricevuta**
RC12E/Estratto di mappa per tf tm con wegis	**RM0208286**	Comune:F590 FG.9 p.le 144	44,00	1/copie	Normale	886T	16,00
				1/minuti	Normale	886T	0,00
				1/particelle	Normale	886T	0,00
				1/pagine bollo	Normale	456T	28,00

Totale per tributo in EURO

TOTALI: 44,00 **44,00**

TRIBUTI SPECIALI CATASTALI 886T 16,00

IMPOSTA DI BOLLO 456T 28,00

Bollo assolto in modo virtuale D.M. 16/12/1998

Il Cassiere
CSSGPP(CSSGPP)

Servizi telematici catastali e di pubblicita' immobiliare

Riscossioni

Data: 18/05/2018

Ora: 13.15.17

Pagina: 1

Ricevuta di pagamento di euro 65,00

Quietanza n. 2058550 del 18/05/2018

Richiedente: MGHMRA61A02L103X

Altri dati: Da Telem.- Aggiornamento TM Comune:F590 fog.9 per MUGHERLI MARIO

COSTO TOTALE DEI SERVIZI EURO 65,00

MODALITA' DI PAGAMENTO:

CONTO CORRENTE POSTALE euro 65,00

PROSPETTO DI LIQUIDAZIONE N. 6815285 del 18/05/2018

Codice Servizio	Protocollo/ Codice Riscontro	Dati di Richiesta del Servizio	Costo del Servizio	Elementi	Condizione	Tributo	**Importo della Ricevuta**
RC16T/Tipi mappali e di frazionamento	**RM0223696**	Aggiornamento TM Comune:F590 fog.9	65,00	1/tipo	Normale	886T	65,00
				1/particelle -10	Normale	886T	0,00
			TOTALI:	65,00			**65,00**

Totale per tributo in EURO

TRIBUTI SPECIALI CATASTALI 886T	65,00

Il Cassiere
CSSGPP(CSSGPP)

Dichiarazione sostitutiva dell'atto di notorietà
(Art. 47 D.P.R. 28 dicembre 2000, n. 445)

**Il sottoscritto GEOMETRA MUGHERLI MARIO iscritto con il num. 6577
della provincia di ROMA, consapevole delle sanzioni penali richiamate dall'art. 76
del D.P.R. 28 dicembre 2000, n. 445, in caso di dichiarazioni mendaci, ai sensi e per gli effetti di quanto
stabilito dall' art. 47 del medesimo decreto**

DICHIARA

**- Che il modello unico catastale, inoltrato per via telematica, è la rappresentazione informatica
dei documenti cartacei originali sottoscritti dai soggetti obbligati, ai sensi del decreto del
Ministro delle finanze del 19 aprile 1994, n. 701;**

- Che il documento non è stato depositato presso il Comune competente perchè non richiesto dalla normativa vigente.

- Che la presentazione dei documenti è effettuata su incarico dei soggetti obbligati.

Dichiarazione sostitutiva di certificazioni
(Art. 46 D.P.R. 28 dicembre 2000, n. 445)

**Il sottoscritto GEOMETRA MUGHERLI MARIO iscritto con il num. 6577
della provincia di ROMA, consapevole delle sanzioni penali richiamate dall'art. 76
del D.P.R. 28 dicembre 2000, n. 445, in caso di dichiarazioni mendaci, ai sensi e per gli effetti di quanto
stabilito dall' art. 46 del medesimo decreto**

DICHIARA

**- Che la qualifica professionale, il numero di iscrizione all'albo e il collegio o l'ordine
di appartenenza sono quelli indicati nella pagina - Informazioni generali - del documento.**

**- Di non essere destinatario di provvedimenti di sospensione dall'esercizio della professione
o di cancellazione dall'albo professionale.**

Particelle

Comune: MONTE PORZIO CATONE
Sez. Censuaria:
Foglio: 0090
Particelle: 144

Firma delle parti o loro delegati

Il/I sottoscritto/i dichiara/no di essere a conoscenza del contenuto del presente atto di aggiornamento

[redacted], PROP. 1/2 SUB 503

[redacted], PROP. 1/2 SUB 503

[redacted]

Firma _____

Tecnico redattore

Tecnico: MUGHERLI MARIO
Qualifica: GEOMETRA
Provincia: ROMA
N. iscrizione: 6577
Cod. Fisc.: MGHMRA61A02L103X

L'incarico è stato conferito nell'ambito di procedimento d'ufficio.

luogo e data _____

timbro e firma _____

(*) Tale soggetto assume l'obbligo della conservazione dell'originale cartaceo del presente documento e di tutti i suoi allegati, come previsto dall'articolo 7 del Provvedimento 22/03/2005 del Direttore dell'Agenzia del territorio, pubblicato sulla G.U. n. 70 del 25/3/2005.

Dati generali del tipo

Comune:	MONTE PORZIO CATONE	Sez. Censuaria:	
Foglio:	0090	Particelle:	144
Tecnico:	MUGHERLI MARIO	Qualifica:	GEOMETRA
Provincia:	ROMA	N. iscrizione:	6577

Modello censuario

Mappale

Operazione	Identificativo						Superficie				Dati Censuari		Lotti	
	Sezione	Foglio	Originale		Provvisorio	Proposto	m^2			Natura	Qualità	Classe	Provvisorio	Proposto
			principale	sub			ha	a	ca					
O		0090	144	000			00000	56	90	SN	282			
V		0090	144	000			00000	56	90	SN	282			

Informazioni Complementari


Dati generali del tipo

Comune:	MONTE PORZIO CATONE	Sez. Censuaria:	
Foglio:	0090	Particelle:	144
Tecnico:	MUGHERLI MARIO	Qualifica:	GEOMETRA
Provincia:	ROMA	N. iscrizione:	6577

Proposta di aggiornamento cartografico: **Rappresentazione grafica**

I punti di appoggio e le nuove linee da introdurre in mappa sono descritte nel LIBRETTO DELLE MISURE

Scala 1 : 1000

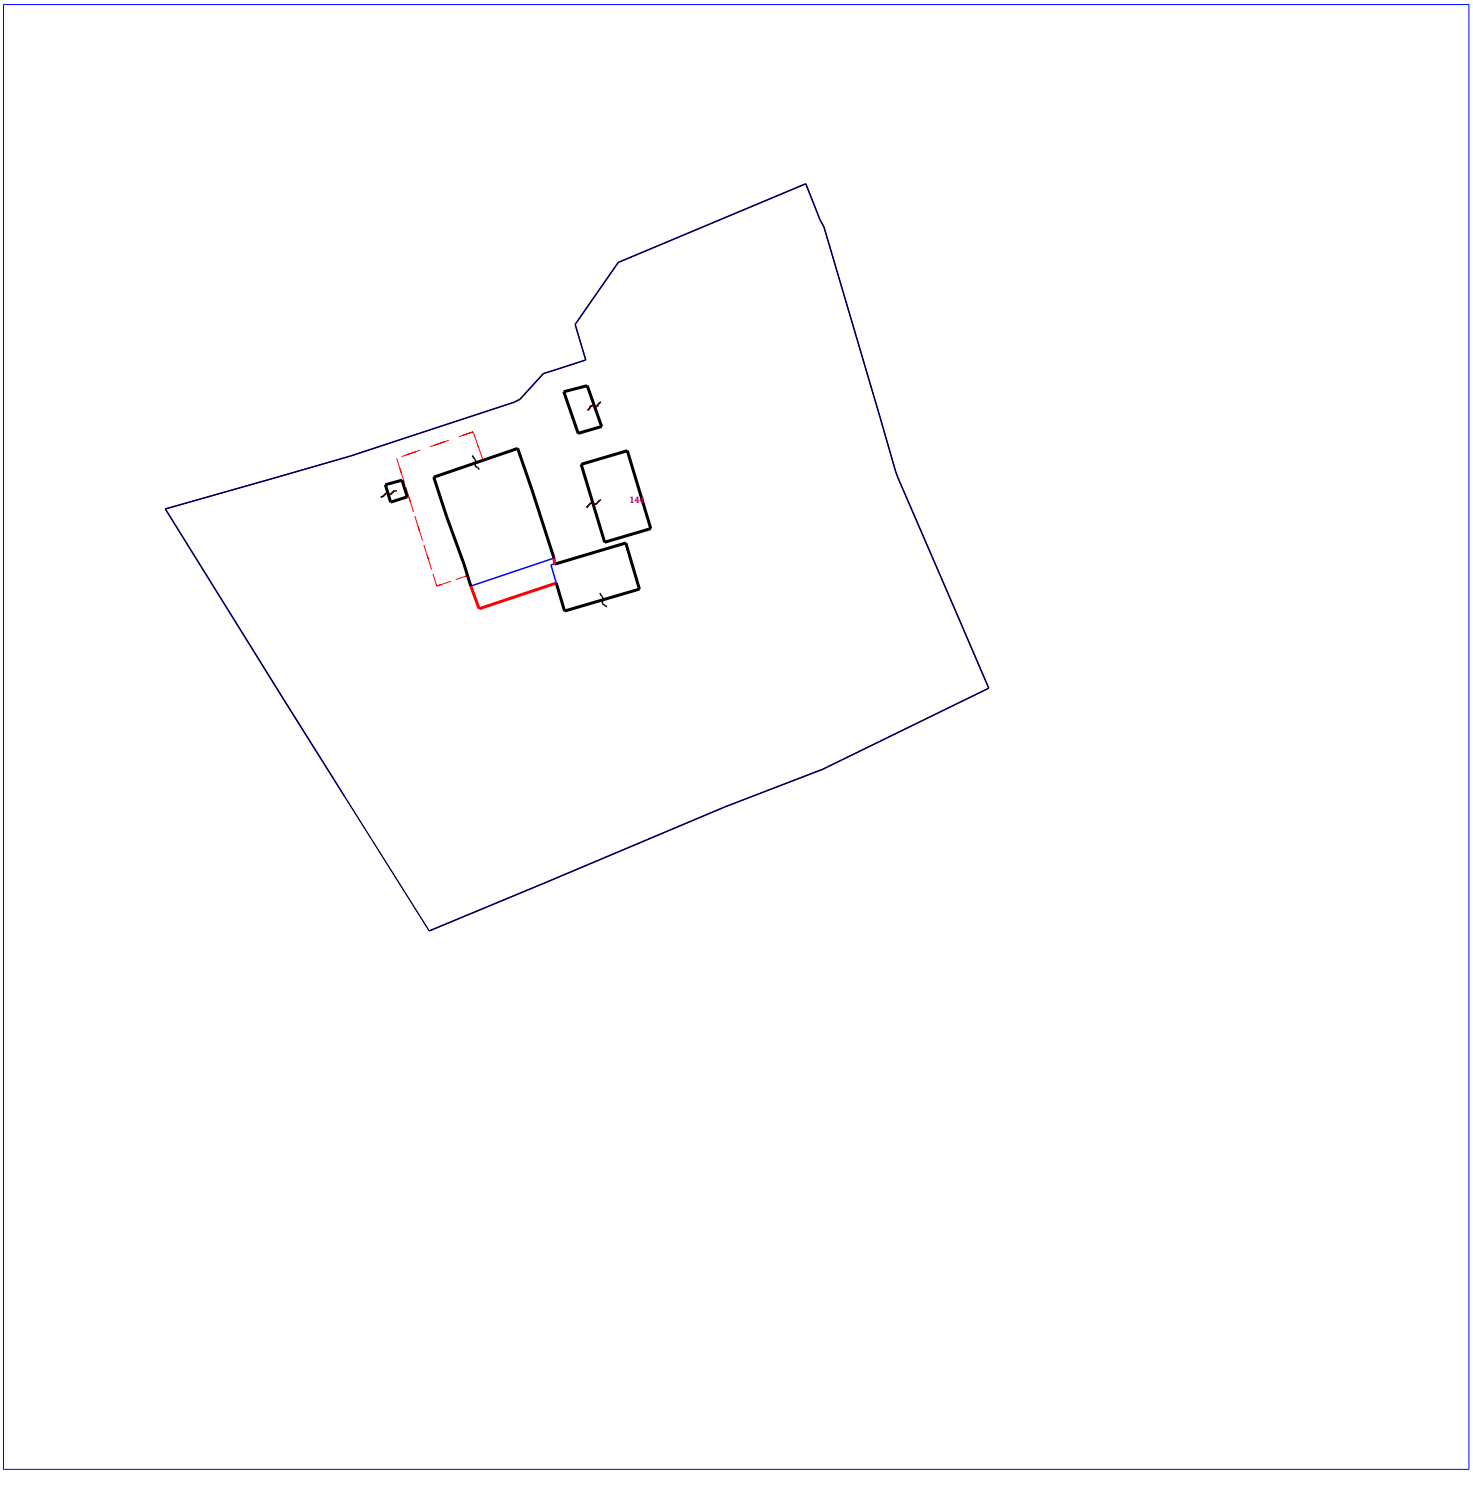

Dati generali del tipo

Comune:	MONTE PORZIO CATONE	Sez. Censuaria:	
Foglio:	0090	Particelle:	144
Tecnico:	MUGHERLI MARIO	Qualifica:	GEOMETRA
Provincia:	ROMA	N. iscrizione:	6577

Proposta di aggiornamento cartografico: Rappresentazione alfa-numerica

Estratto di mappa

Rilasciato dall'UP di ROMA

Protocollo: RM0208286/2018 Data: 11/05/2018 Codice Riscontro: 43631099921699

```
8|1%|992.250|-751.850|
8|2%|974.550|-740.750|
8|3%|980.930|-725.340|
8|4%|990.850|-701.650|
8|5%|995.910|-688.620|
8|6%|996.230|-687.950|
8|7%|1006.650|-666.750|
8|8%|1017.290|-671.300|
8|9%|1034.390|-678.700|
8|10%|1035.230|-679.050|
8|11%|1042.460|-681.100|
8|12%|1061.520|-686.700|
8|13%|1067.630|-688.510|
8|14%|1068.520|-688.980|
8|15%|1073.250|-690.850|
8|16%|1062.870|-715.730|
8|17%|1054.650|-721.350|
8|18%|1049.950|-720.050|
8|19%|1048.850|-723.750|
8|20%|1048.150|-725.650|
8|21%|1044.810|-728.690|
8|22%|1044.410|-729.480|
8|23%|1040.350|-742.050|
8|24%|1037.350|-751.150|
8|25%|1034.350|-761.450|
8|26%|1030.340|-775.600|
8|27%|1005.220|-760.010|
8|28%|1025.865|-717.451|
8|29%|1027.736|-711.415|
8|30%|1038.009|-714.473|
8|31%|1036.150|-720.617|
8|32%|1016.798|-722.820|
8|33%|1019.715|-712.871|
8|34%|1025.799|-714.656|
8|35%|1022.870|-724.593|
8|36%|1029.350|-738.350|
8|37%|1022.950|-736.150|
8|38%|1020.090|-735.160|
8|39%|1023.750|-724.250|
8|40%|1032.780|-727.150|
8|41%|1038.340|-728.960|
8|42%|1034.550|-740.150|
8|43%|1034.142|-744.276|
8|44%|1033.481|-746.459|
8|45%|1031.191|-745.792|
8|46%|1031.852|-743.610|
8|47%|1040.350|-721.050|
8|48%|1041.230|-717.890|
8|49%|1046.630|-719.810|
8|50%|1045.750|-722.850|
8|51S|1031.372|-716.838|0|31|
```

Dati generali del tipo

Comune:	MONTE PORZIO CATONE	Sez. Censuaria:	
Foglio:	0090	Particelle:	144
Tecnico:	MUGHERLI MARIO	Qualifica:	GEOMETRA
Provincia:	ROMA	N. iscrizione:	6577

Proposta di aggiornamento cartografico: **Rappresentazione alfa-numerica**

```
8|52S|1031.007|-719.034|0.299|9|
8|53S|1018.256|-717.846|1.856|9|
8|54S|1036.445|-734.555|5.039|9|
8|55S|1032.336|-746.126|0.283|9|
8|56S|1043.930|-718.850|3.483|9|
8|57S|1049.950|-720.050|5.582|2|
7|28|1%|2%|3%|4%|5%|6%|7%|8%|9%|10%|NC|144|144|5683|
7|0|11%|12%|13%|14%|15%|16%|17%|18%|19%|20%|NC|
7|0|21%|22%|23%|24%|25%|26%|27%|1%|NC|
7|5|28%|29%|30%|31%|28%|NC|144+|144+|68|
7|5|32%|33%|34%|35%|32%|NC|144+|144+|66|
7|8|36%|37%|38%|39%|40%|41%|42%|36%|NC|144+|144+|179|
7|5|43%|44%|45%|46%|43%|NC|144+|144+|5|
7|5|47%|48%|49%|50%|47%|NC|144+|144+|18|
6|PARTICELLA|144|00|ENTE URBANO |5690|5683|0|0|SN|
6|PFCART|PF03/0090/F590|1330.380|-496.800|
6|PFCART|PF04/0090/F590|1586.850|-126.450|
6|PFCART|PF05/0090/F590|935.450|-944.250|
6|PFCART|PF06/0090/F590|1034.550|-740.150|
6|PFCART|PF16/0090/F590|1599.398|150.716|
6|PFCART|PF18/0090/F590|1076.750|-439.450|
6|PFCART|PF19/0090/F590|845.180|-314.440|
6|PFCART|PF20/0090/F590|1342.332|221.581|
6|PFCART|PF22/0090/F590|668.550|-943.350|
6|PFCART|PF23/0090/F590|1179.300|-1062.420|
6|PFCART|PF24/0090/F590|1300.932|-799.850|
6|PFCART|PF25/0090/F590|752.729|-645.273|
6|PFCART|PF26/0090/F590|1458.750|-1188.250|
6|PFCART|PF27/0090/F590|1227.850|-19.350|
6|DISTORSIONE|1.5|
6|SCALAORIGINARIA|2000|
6|INQUADRAMENTO|1326.2600000007|-1139.1749999998|0.1693333333|0|0|0|
```

Estratto di mappa aggiornato

```
8|51S|1031.372|-716.838|0.000|31|
8|57S|1049.950|-720.050|5.582|2|
8|205*|1020.543|-723.914|
8|204*|1023.026|-724.063|
8|202*|1023.750|-724.250|
8|108*|1036.973|-745.006|
8|107*|1040.469|-734.898|
8|207*|1021.495|-735.646|
8|105*|1036.751|-733.644|
8|208*|1020.075|-739.670|
8|201*|1020.090|-735.160|
8|206*|1017.135|-734.113|
6|PV|101*|26%|
6|PV|106*|41%|
6|PV|104*|42%|
7|5|105*|107*|108*|208*|207*|RT|
7|28|26%|27%|1%|2%|3%|4%|5%|6%|7%|8%|NC|144|144|5683|
7|0|9%|10%|11%|12%|13%|14%|15%|16%|17%|18%|NC|
```

Dati generali del tipo

Comune:	MONTE PORZIO CATONE	Sez. Censuaria:	
Foglio:	0090	Particelle:	144
Tecnico:	MUGHERLI MARIO	Qualifica:	GEOMETRA
Provincia:	ROMA	N. iscrizione:	6577

Proposta di aggiornamento cartografico: **Rappresentazione alfa-numerica**

```
7|0|19%|20%|21%|22%|23%|24%|25%|26%|NC|
7|5|28%|29%|30%|31%|28%|NC|144+|144|68|
7|5|43%|44%|45%|46%|43%|NC|144+|144|5|
7|5|47%|48%|49%|50%|47%|NC|144+|144|18|
7|14|201*|206*|205*|RC|144+|144|279|
7|0|32%|33%|34%|204*|NC|
7|0|202*|RC|
7|0|40%|41%|42%|36%|37%|201*|NC|
```

Dati generali del tipo

Comune:	MONTE PORZIO CATONE	Sez. Censuaria:	
Foglio:	0090	Particelle:	144
Tecnico:	MUGHERLI MARIO	Qualifica:	GEOMETRA
Provincia:	ROMA	N. iscrizione:	6577

```
0|17052018|144|F590|0090|144|MUGHERLI MARIO|GEOMETRA|ROMA|
9|350|10|20|-735|PREGEO 10.00-G,APAG 2.08|TM|t.m. redatto ai sensi della circ. 96/t|
1|100|1.550|chiodo miniato|
2|101|289.4997|99.6298|25.787|1.700|confine|
2|102|253.0813|99.6058|24.217|1.700|confine|
2|103|46.7081|98.4684|6.235|1.700|confine|
2|104|98.0635|99.0406|9.953|1.700|spig. fabbr.|
2|105|90.6567|99.4270|16.663|1.700|portico|
2|106|88.1960|99.5574|21.569|1.700|spig. fabbr.|
2|107|75.5426|99.4180|16.405|1.700|portico|
2|108|68.6039|98.2361|5.414|1.700|portico|
2|200|164.4564|99.5999|23.862|1.700|stazione|
1|200|1.500|chiodo miniato|
2|100|364.4564|99.4665|23.862|1.700|lettura reciproca|
2|201|18.3321|98.1813|7.002|1.700|spig. fabbr.|
2|202|57.0973|99.2488|16.948|1.700|spig. fabbr.|
2|204|63.1341|99.2268|16.466|1.700|spig. fabbr.|
2|205|71.2338|99.1418|14.835|1.700|spig. fabbr.|
2|206|52.4872|97.1324|4.442|1.700|spig. fabbr.|
2|207|15.2834|98.3056|7.515|1.700|portico|
2|208|378.5320|97.9865|6.324|1.700|portico|
6|confini|
7|3|103|101|102|NC|
6|fabbricato|
7|5|106|105|104|207|201|NC|
6|ampliamento|
7|2|202|204|RC|
7|3|201|206|205|RC|
6|portico|
7|5|105|107|108|208|207|RT|
8|106|1038.340|-728.960|
8|104|1034.550|-740.150|
8|101|1030.340|-775.600|
```

Dati generali del tipo

Comune:	MONTE PORZIO CATONE	Sez. Censuaria:	
Foglio:	0090	Particelle:	144
Tecnico:	MUGHERLI MARIO	Qualifica:	GEOMETRA
Provincia:	ROMA	N. iscrizione:	6577

DICHIARAZIONI TECNICHE

Il sottoscritto professionista MUGHERLI MARIO dichiara che:

Il tipo mappale ha in oggetto costruzioni realizzate in aderenza a fabbricati già inseriti in mappa e comportanti un incremento di superficie coperta minore o uguale al 50% della superficie occupata dal corpo di fabbrica preesistente.

Dati generali del tipo


Comune:	MONTE PORZIO CATONE	Sez. Censuaria:	
Foglio:	0090	Particelle:	144
Tecnico:	MUGHERLI MARIO	Qualifica:	GEOMETRA
Provincia:	ROMA	N. iscrizione:	6577

Comune di Monte Porzio Catone Foglio 9 Particella 144 Il presente tipo è stato redatto per inserire in mappa dei piccoli ampliamenti l'aggiornamento ha interessato solo il sub 503 come da incarico di CTU conferito dal G.E. Dott. Riccardo Audino del Tribunale Ordinario di Velletri in ambito di procedura esecutiva immobiliare R.G. n. 420/2017/EI giusto decreto di nomina allegato del 24 Agosto 2017 le u.i.u. distinte alla particella 144 sub 504 e 505 non sono piu presenti in loco ma non si è provveduto all'aggiornamento della mappa in quanto non oggetto di incarico del Tribunale di Velletri t.m. redatto ai sensi della circ. 96/t

Dati generali del tipo

Comune:	MONTE PORZIO CATONE	Sez. Censuaria:	
Foglio:	0090	Particelle:	144
Tecnico:	MUGHERLI MARIO	Qualifica:	GEOMETRA
Provincia:	ROMA	N. iscrizione:	6577

Scala 1 : 500

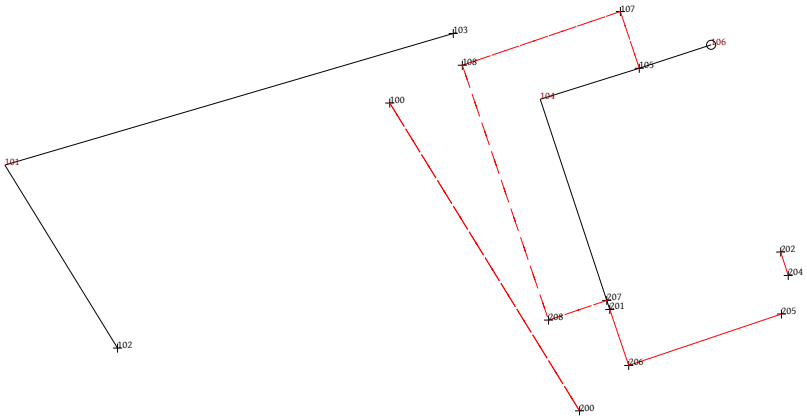

Dati generali del tipo

Comune:	MONTE PORZIO CATONE	Sez. Censuaria:	
Foglio:	0090	Particelle:	144
Tecnico:	MUGHERLI MARIO	Qualifica:	GEOMETRA
Provincia:	ROMA	N. iscrizione:	6577

Scala 1 : 500

