Agenzia delle Entrate
CATASTO FABBRICATI
Ufficio Provinciale di Novara

Dichiarazione protocollo n. NO0050264del 03/10/2022


Comune di Trecate

Garibaldi civ. 58

Identificativi Catastali:	Compilata da:
Sezione:	Baraggini Paolo
Foglio: 62	Iscritto all'albo: Geometri
Particella: 387	
Subalterno: 2	Prov. Novara N. 2177

Planimetria

Scheda n. 1 Scala 1:200

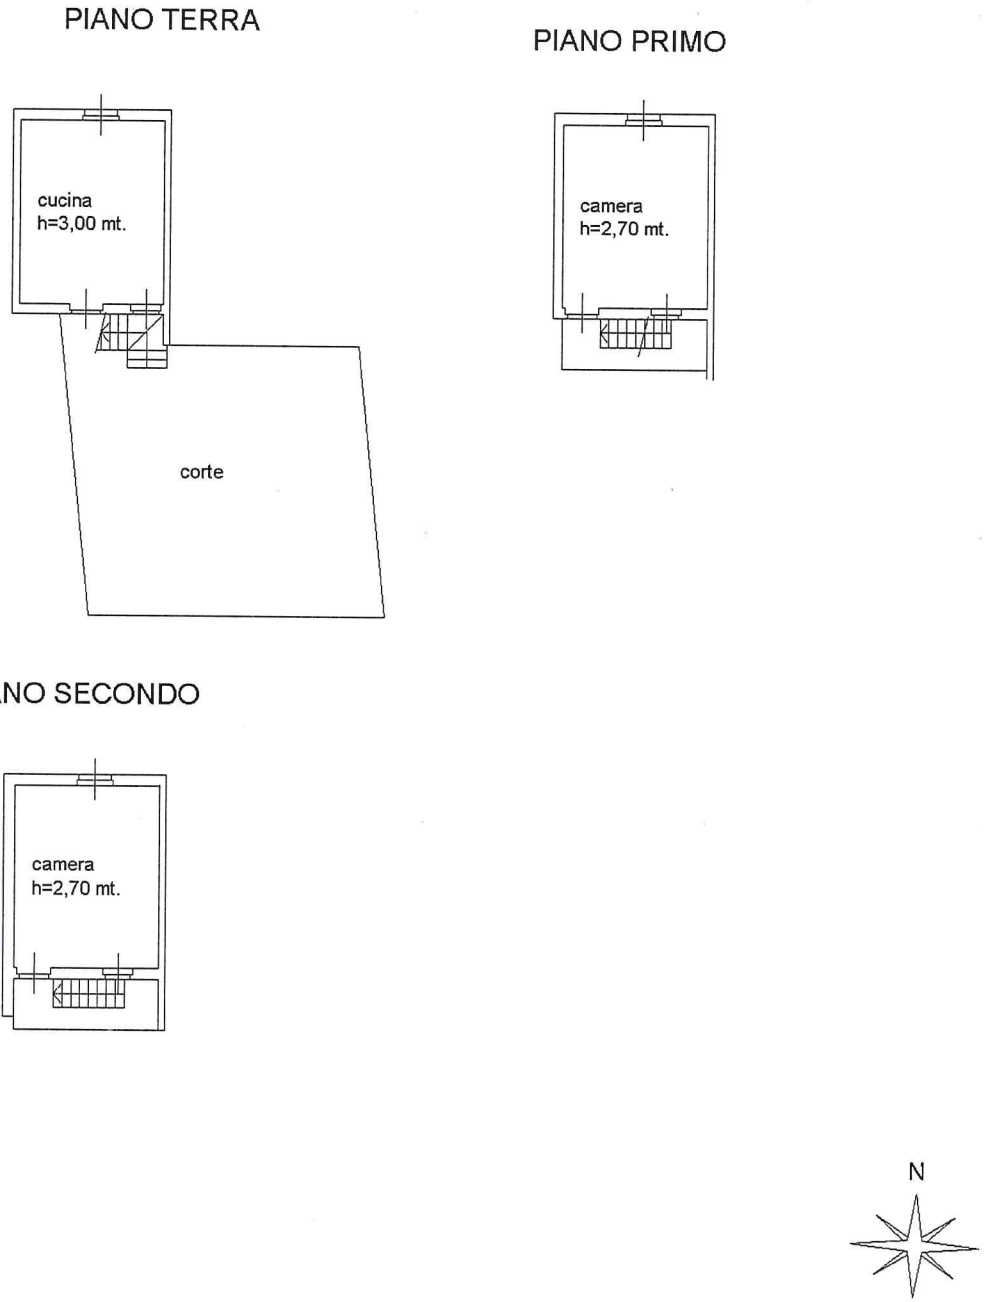

Ultima planimetria in atti

Catasto dei Fabbricati - Situazione al 18/03/2026 - Comune di TRECATE(L356) - < Foglio 62 - Particella 387 - Subalterno 2 >
Firmato Da: [illegible] Emesso Da: ARUBAPEC EU QUALIFIED CERTIFICATES CA G1 Serial#: 2a7636225651811554 7c20bd30c04654