Presentazione: 14/09/2000 - Data: 28/11/2008 - n. CT0546003 - Richiedente VENTO PAOLA --CTU--

MODULARIO n. 22 n. 497

MINISTERO DELLE FINANZE

DIPARTIMENTO DEL TERRITORIO

CATASTO EDILIZIO URBANO (RDL 13-4-1939, n. 652)


MOD. BN (

LIRE 200

Planimetria di u.i.u. in Comune di CATAGIRONE via APULEIO civ. S.N.

AM-~3

stessa ditta

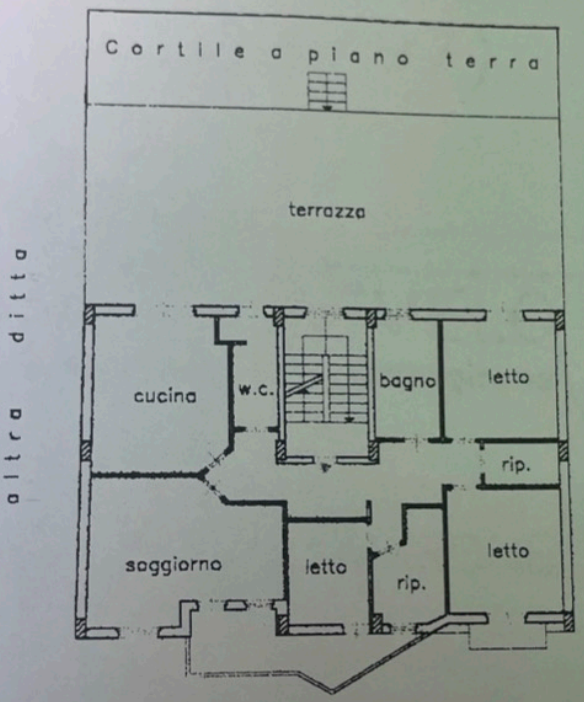

VIA APULEIO

PIANTA PRIMO PIANO

H=mt 2,75

ORIENTAMENTO

N

SCALA DI 1:2(

Dichiarazione di N.C. ☒

Denuncia di variazione ☐

Compilata dal ARCHITETTI

(Titolo, cognome e nome)

Iscritto all'albo degli ARCHITETTI

della provincia di CATANIA n. 332

data 13/09/2000 Firma

RISERVATO ALL'UFFICIO

14 SET. 2000

(C)7624

Presentazione: 14/09/2000 - Data: 28/11/2008 - n. CT0546003 - Richiedente VENTO PAOLA --CTU--

Scheda n. 1 - Sub. 3 - Formato di acq.: A4 (210x297) - Tipo di scala: 1:200