Data: 05/06/2017 - n. T330426 - Richiedente: PRTMSM82R15B428O

Agenzia delle Entrate
CATASTO FABBRICATI
Ufficio Provinciale di
Catania

Dichiarazione protocollo n. CT0108765 del 05/06/2017

Planimetria di u.i.u. in Comune di Caltagirone

Via Apuleio civ. 14

Identificativi Catastali:
Sezione:
Foglio: 109
Particella: 594
Subalterno: 4

Compilata da:
Portiero Massimiliano


Iscritto all'albo:
Geometri

Prov. Catania N. 3594

Scheda n. 1 Scala 1:100

PIANO SECONDO

H = 2.70 m

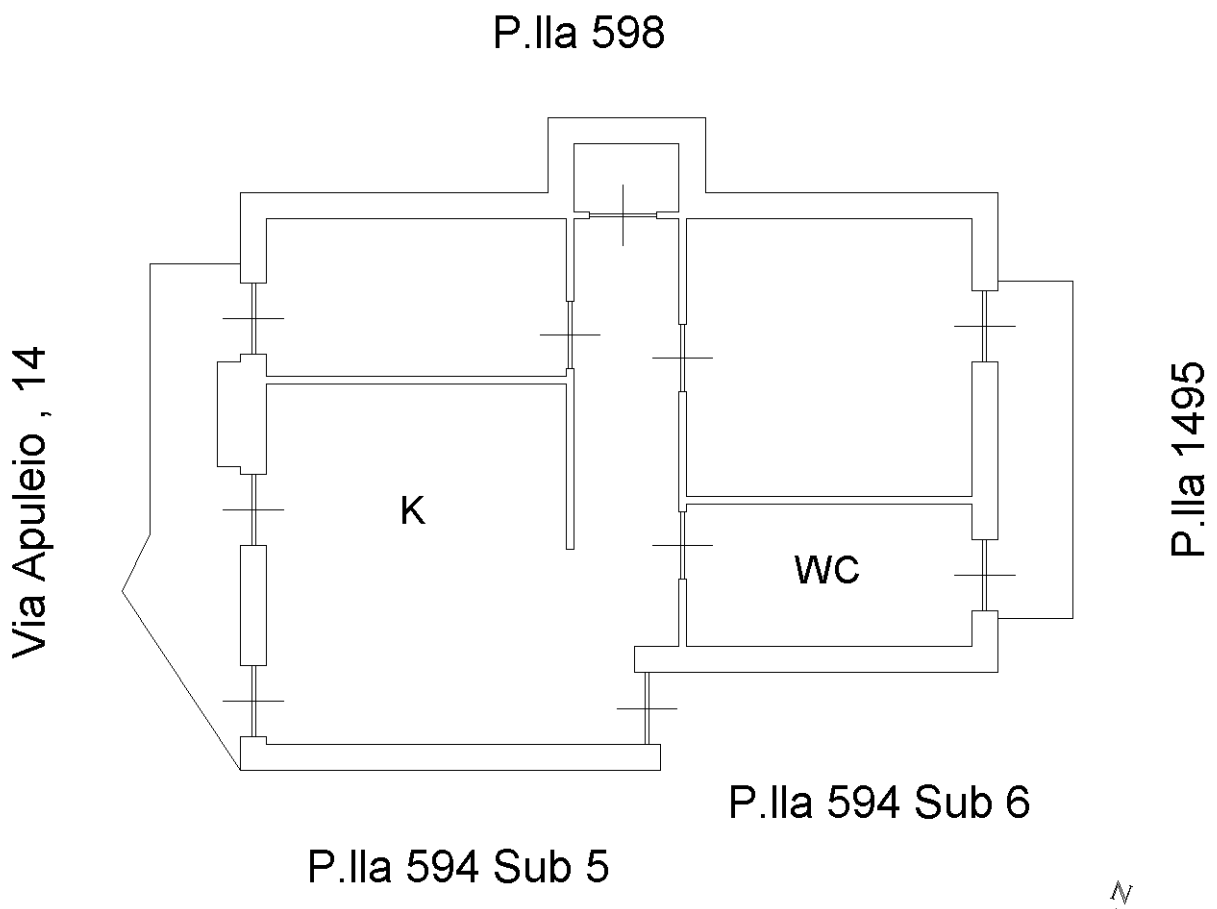

Catasto dei Fabbricati - Situazione al 05/06/2017 - Comune di CALTAGIRONE (B428) - < Foglio: 109 - Particella: 594 - Subalterno: 4 >
VIA APULEIO n. 14 piano: 2;

Ultima planimetria in atti

Data: 05/06/2017 - n. T330426 - Richiedente: PRTMSM82R15B428O
Totale schede: 1 - Formato di acquisizione: A4(210x297) - Formato stampa richiesto: A4(210x297)