
TRIBUNALE DI LATINA - Esecuzione immobiliare n° 148/2025 - G. Esec. Dott.ssa Saviano Elena
APRILIA (LT) Via Ampollino 76, - Immobili residenziali - Piano Terra e Primo - Foglio 81 - Particella 854 - subalterni 4-5-6


RILIEVO del 04/05/2026
Scala 1:100

2


Appartamento in APRILIA (LT) Via Ampollino 76, Piano Terra - Foglio 81 - Particella 854 - subalterno 4

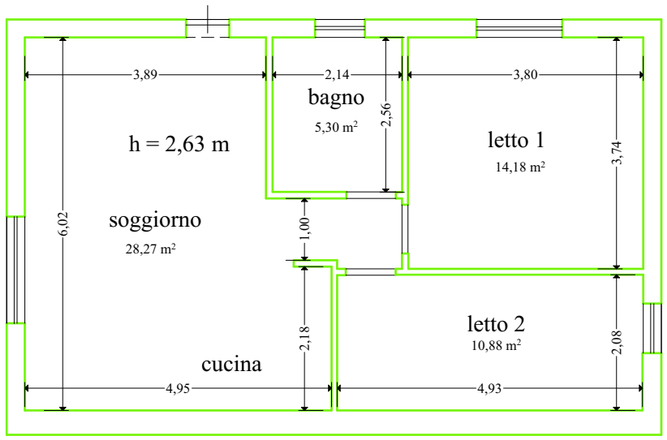


Deposito in APRILIA (LT) Via Ampollino 76, Piano Terra - Foglio 81 - Particella 854 - subalterno 5

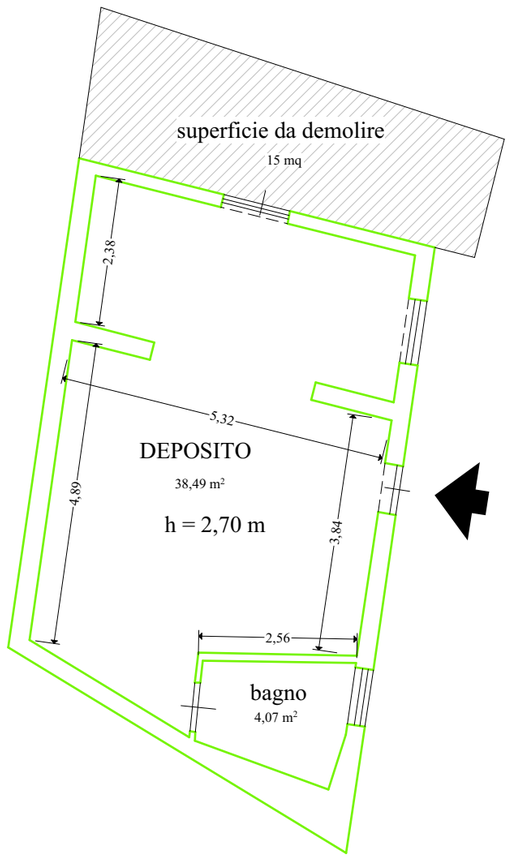

Villino in APRILIA (LT) Via Ampollino 76, Piano Terra - Foglio 81 - Particella 854 - subalterno 6

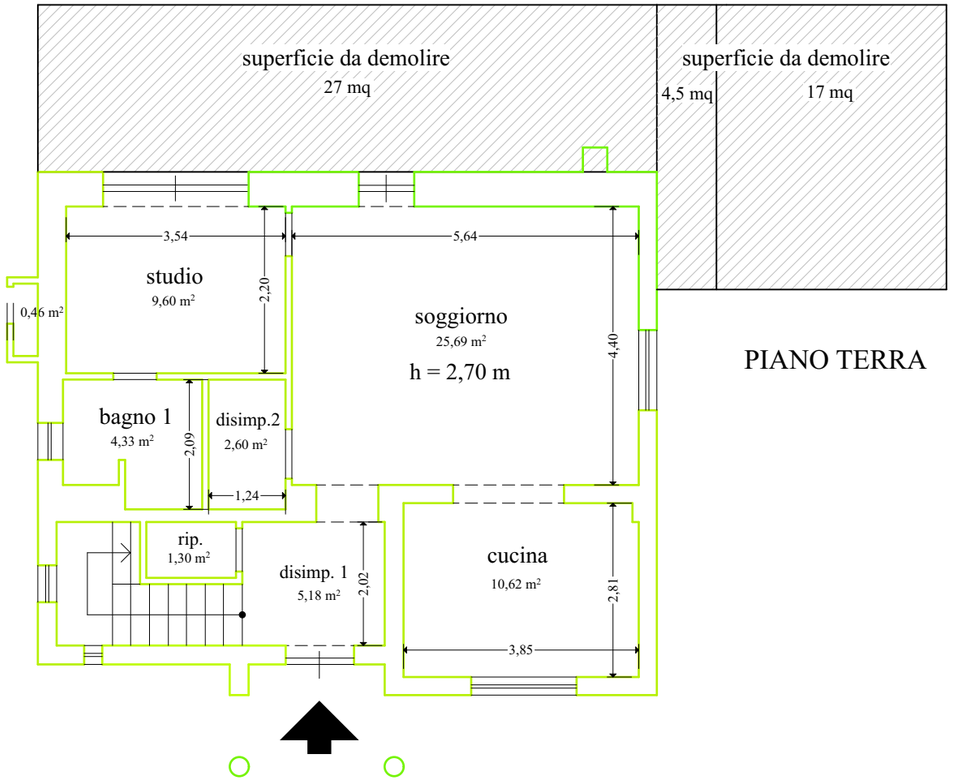

PIANO TERRA

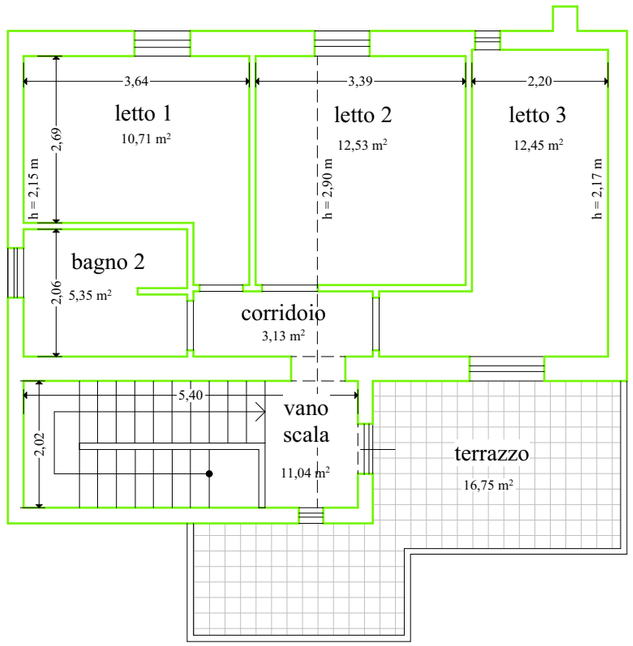

PIANO PRIMO

Firmato Da: MESCHINO LUCA Emesso Da: ARUBAPEC S.P.A. NG CA 3 Serial#: 37fd930e323c8c4be2d90f91dcb03195