Agenzia del Territorio
CATASTO FABBRICATI
Ufficio Provinciale di
Genova

Dichiarazione protocollo n. GE0268473 del 12/07/2011

Planimetria di u.i.u. in Comune di Genova - Pegli/voltri

Via Giotto civ. 20

Identificativi Catastali:
Sezione: BOR
Foglio: 72
Particella: 39
Subalterno: 35

Compilata da:
Baldoni Marco

Iscritto all'albo:
Geometri

Prov. Genova N. 02279

Scheda n. 1 Scala 1: 200

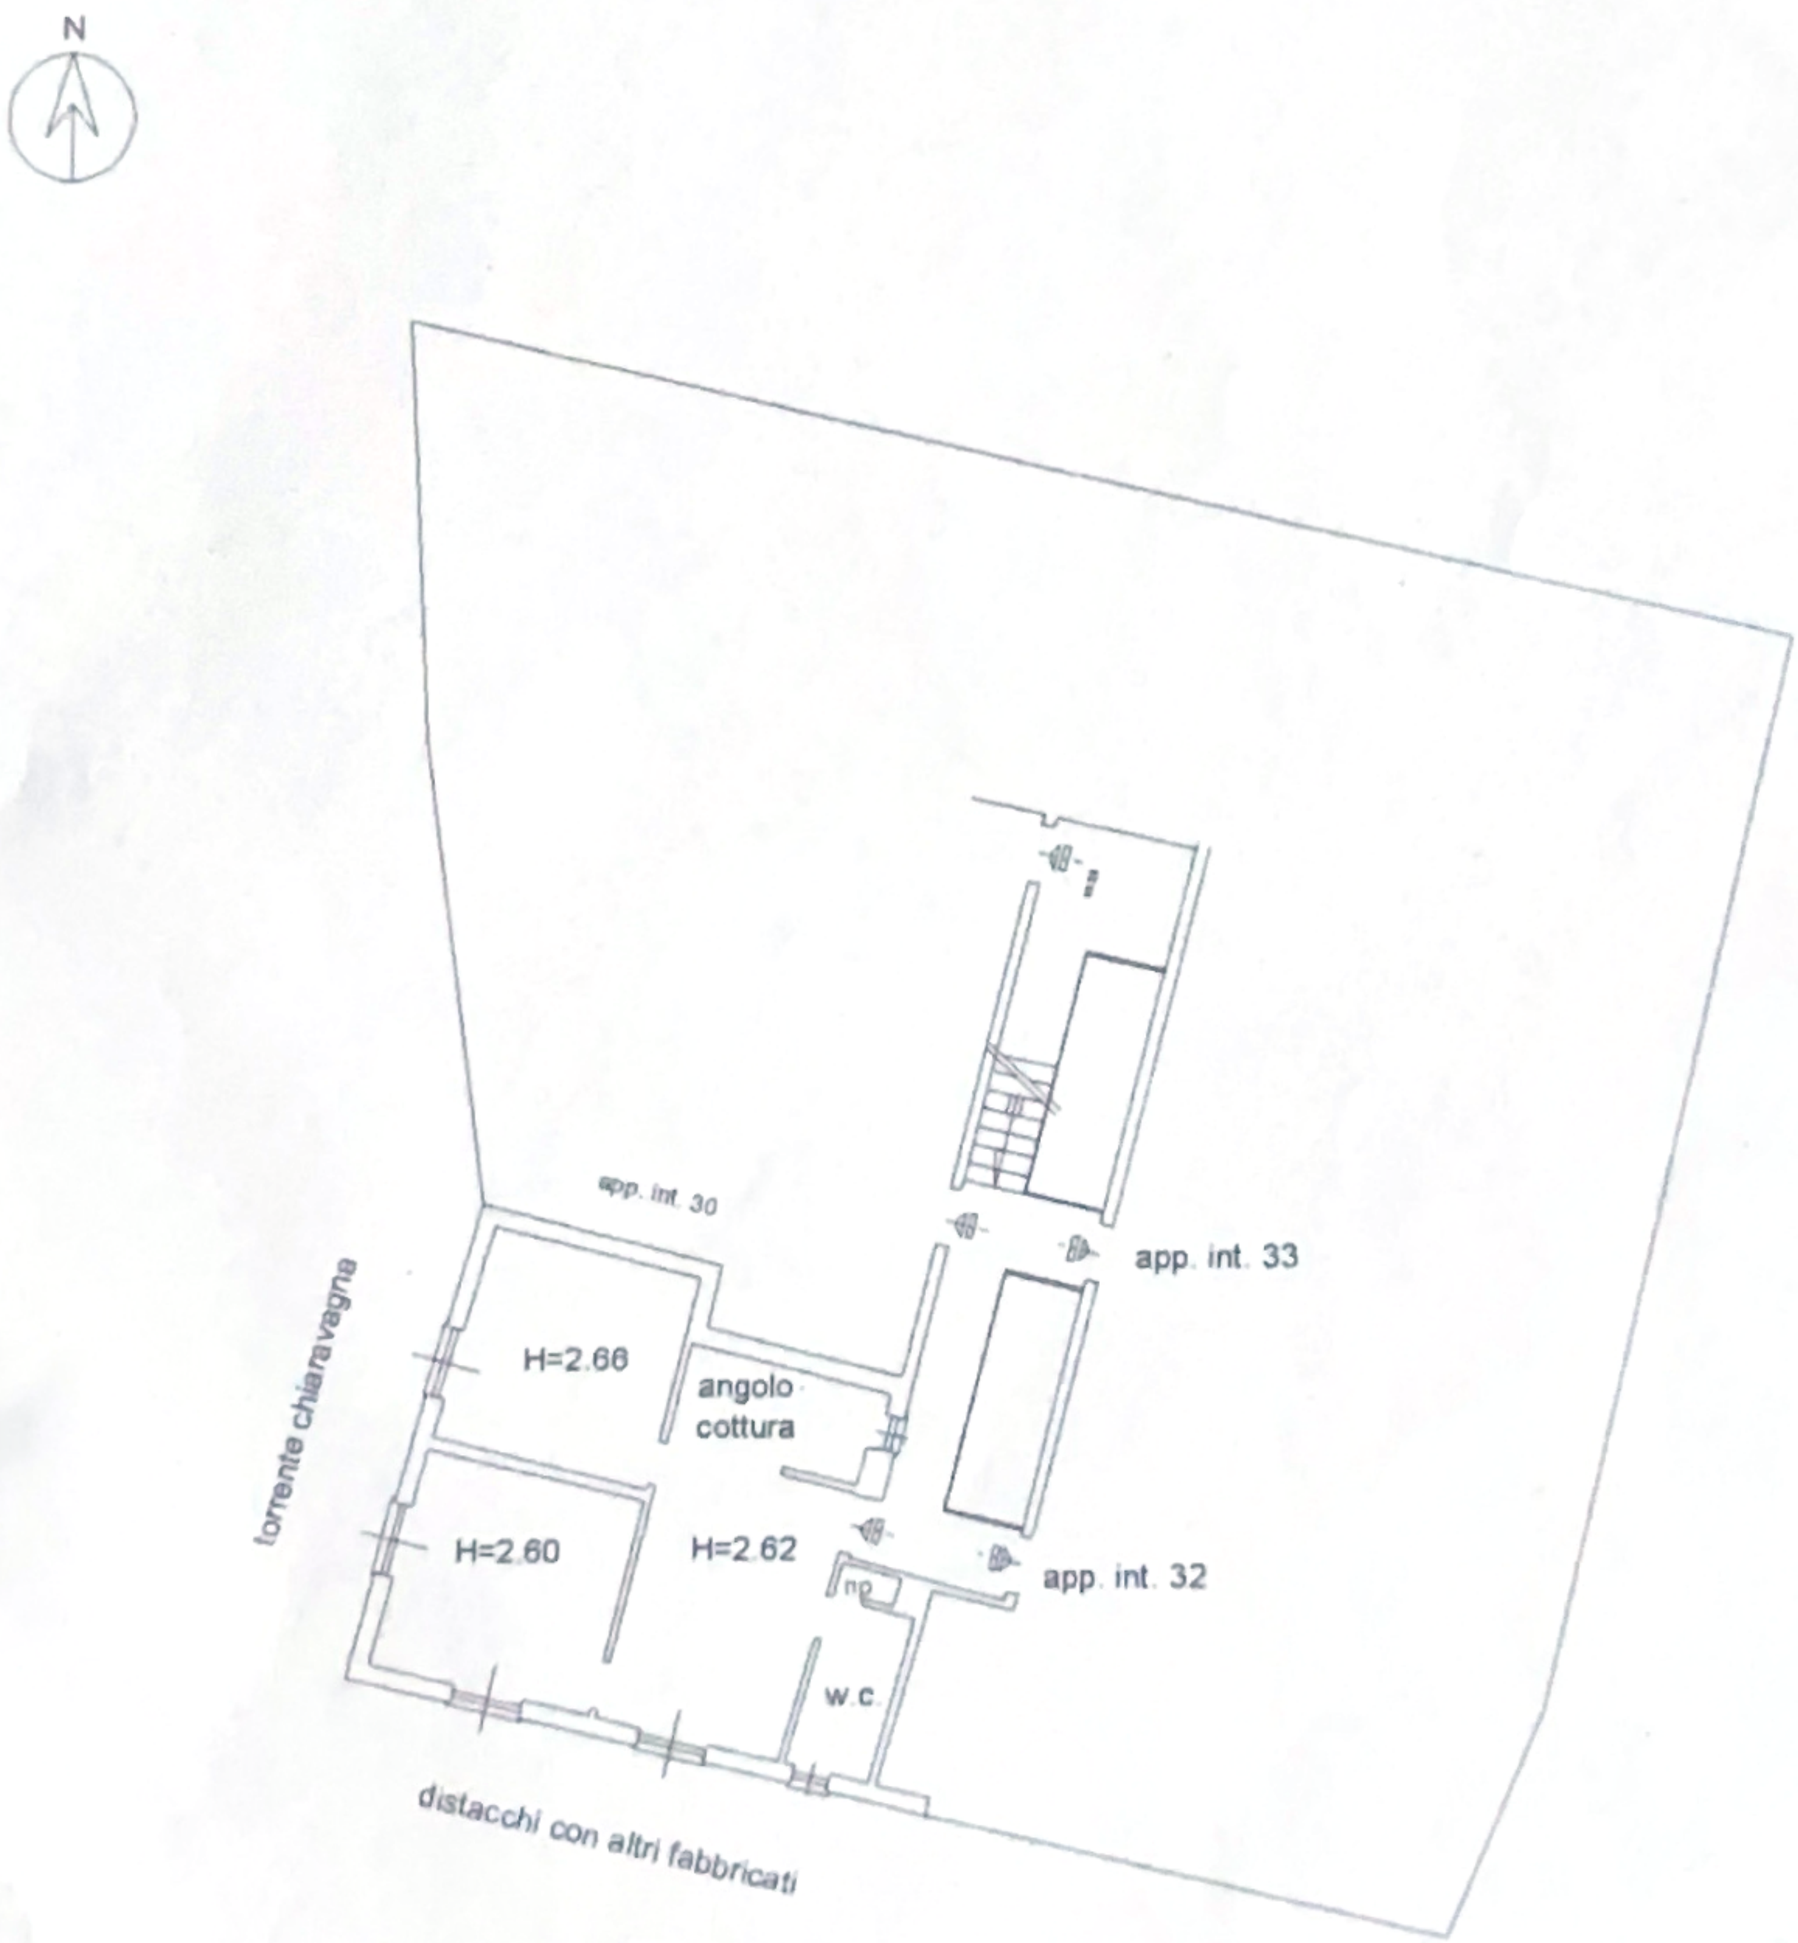

PIANO QUINTO

Catasto dei Fabbricati - Situazione al 16/03/2026 - Comune di GENOVA (D969) - < Sez. urbana BOR - Foglio 72 Particella 39 Subalterno 35 >
VIA GIOTTO n. 20 Interno 31 Piano 5