Agenzia del Territorio
CATASTO FABBRICATI
Ufficio Provinciale di
Latina

Dichiarazione protocollo n. LT0159770 del 03/10/2006

Planimetria di u.i.u. in Comune di Latina

Via Gran Sasso D'italia civ. SNC


Identificativi Catastali:
Sezione:
Foglio: 139
Particella: 663
Subalterno: 19


Compilata da:
Ferrarese Pietro

Iscritto all'albo:
Geometri

Prov. Latina N. 1612

Scheda n. 1 Scala 1:100

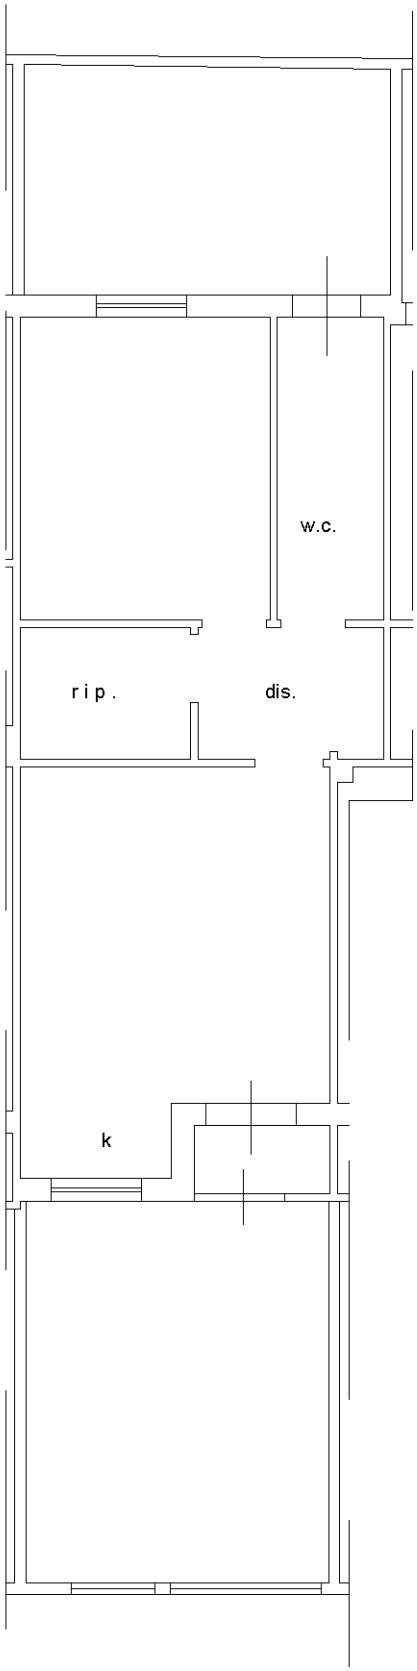

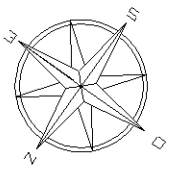

Piano terra H. mt. 3,10

Ultima planimetria in atti

Catasto dei Fabbricati - Situazione al 09/09/2025 - Comune di LATINA(E472) - < Foglio 139 - Particella 663 - Subalterno 19 >
Firmato Da: FERRARESE PIETRO Emesso Da: ARUBAPEC EU QUALIFIED CERTIFICATES CA G1 Serial#: 389793538ade082d753df3e095eedd2d