Data presentazione: 27/11/1995 - Data: 24/03/2026 - n. T132783 - Richiedente: PRTCHR74L49G337X

MODULARIO
F. rig. rend 497

MINISTERO DELLE FINANZE
DIPARTIMENTO DEL TERRITORIO

CATASTO EDILIZIO URBANO (RDL 13–4–1939, n. 652)

MOD. BN (CEU)

LIRE 500

Planimetria di u.i.u. in Comune di PARMA (GOLESE) via FOSCOLO civ. .....

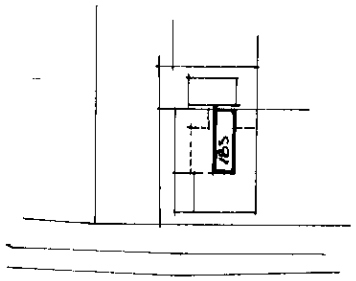

PLANIMETRIA SCALA 1: 2000

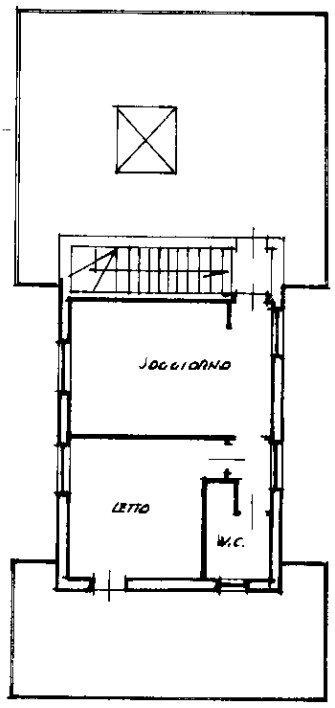

PIANO TERZO

ORIENTAMENTO

SCALA DI 1:100

Catasto dei Fabbricati - Situazione al 24/03/2026 - Comune di PARMA(G337) - < Sez. urbana 005 - Foglio 41 - Particella 183 - Subalterno 4 >
VIA UGO FOSCOLO n. 1 Piano 3
10 metri

Roma - Istituto Poligrafico e Zecca dello Stato - P.V.

Dichiarazione di N.C. ☑
Denuncia di Variazione ☐

Compilata dal GEOM. CORRADI GIANNI
(Titolo, cognome e nome)

Iscritto all'albo de GEOM.
della provincia di PARMA n. 1058

data ..... Firma

RISERVATO ALL'UFFICIO

Identificativi catastali:
F. .....
n. 183 sub. 4

Ultima planimetria in atti
Data presentazione: 27/11/1995 - Data: 24/03/2026 - n. T132783 - Richiedente: PRTCHR74L49G337X
Totale schede: 1 - Formato di acquisizione: A4(210x297) - Formato stampa richiesto: A4(210x297)



Scala originale: 1:2000
Dimensione cornice: 534.000 x 378.000 m.Protcollo pratica T362733/2026
24-Mar-2026 16:24:34

Comune: (PR) PARMA/C
Foglio: 41

N=1700

E=6400

1 Particella: 183