Tribunale di Velletri
Esecuzione Immobiliare R.G. 111/2025

Via degli Usignoli n.2 - Ardea (RM)

Villino unifamiliare - Piano Terra (Foglio 53 p.lla 804 sub. 1

PIANTA PIANO TERRA - scala 1:100

## RIEPILOGO DELLE OPERE IN DIFFORMITA' DALL'ULTIMO TITOLO EDILIZIO

- Nulla Osta per Esecuzioni Lavori Edili del 05/09/1966;
- successiva Veriante n.236/66 del Lavori Edili del 26/06/1967.

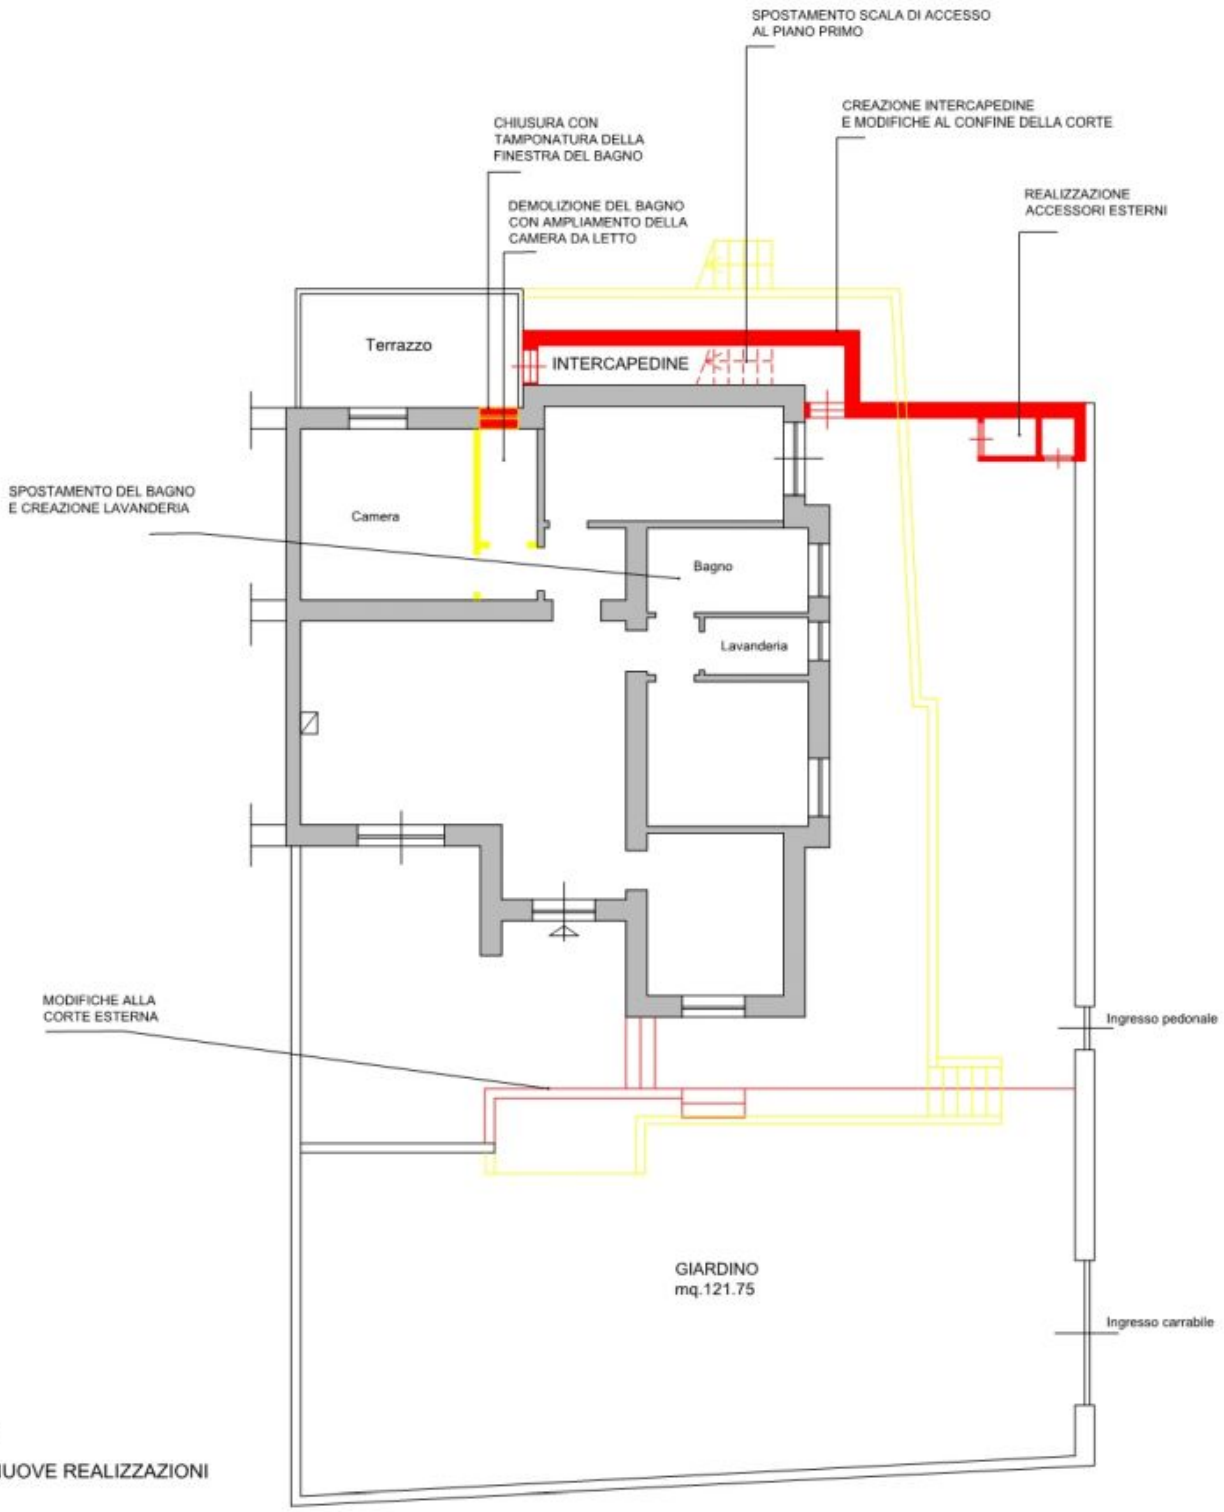


LEGENDA:

NUOVE REALIZZAZIONI

DEMOLIZIONI

Tribunale di Velletri
Esecuzione Immobiliare R.G. 111/2025

Via degli Usignoli n.2 - Ardea (RM)
Villino unifamiliare - Piano Terra (Foglio 53 p.lla 804 sub. 1

PIANTA PIANO TERRA - scala 1:100

TAVOLA DI CONFRONTO CON LA PLANIMETRIA CATASTALE IN ATTI DAL 10/12/2002:
NON CORRISPONDENTE
ALLO STATO DEI LUOGHI ALLA DATA DEL SOPRALLUOGO.

