Agenzia delle Entrate
CATASTO FABBRICATI
Ufficio Provinciale di
Parma

Dichiarazione protocollo n. PR0147866 del 03/10/2014

Planimetria di u.i.u. in Comune di Parma

Via Ugo Foscolo civ. 1

Identificativi Catastali:
Sezione: 5
Foglio: 41
Particella: 183
Subalterno: 7

Compilata da:
Gualdi Stefano

Iscritto all'albo:
Geometri

Prov. Parma N. 02557

Scheda n. 1 Scala 1:200

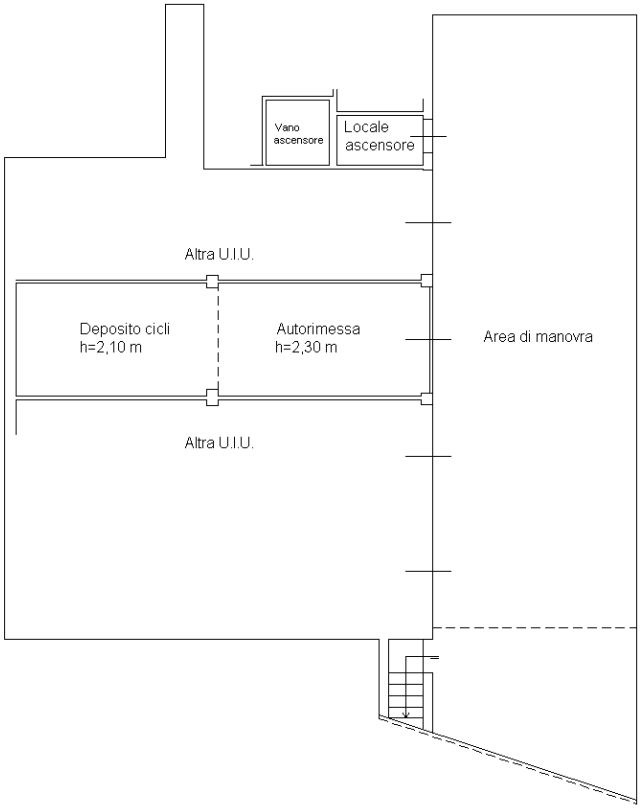

PIANO PRIMO SOTTOSTRADA (SEMINTERRATO)

NORD

Ultima planimetria in atti

Catasto dei Fabbricati - Situazione al 24/03/2026 - Comune di PARMA(G337) - < Sez. urbana 005 - Foglio 41 - Particella 183 - Subalterno 7 >
VIA UGO FOSCOLO n. 1 Piano S1



Scala originale: 1:2000
Dimensione cornice: 534.000 x 378.000 m.Protcollo pratica T362733/2026
24-Mar-2026 16:24:34

Comune: (PR) PARMA/C
Foglio: 41

N=1700

E=6400

1 Particella: 183