ELABORATO PLANIMETRICO

Compilato da:
Centoducati Maria Antonia


Iscritto all'albo:
Architetti

Prov. Potenza N. 490


Agenzia delle Entrate
CATASTO FABBRICATI
Ufficio Provinciale di
Potenza

Comune di Ruoti	Protocollo n. del
Sezione: Foglio: 17 Particella: 1103	Tipo Mappale n. 32737 del 29/04/2024
Dimostrazione grafica dei subalterni	Scala 1 : 500

PIANO TERRA

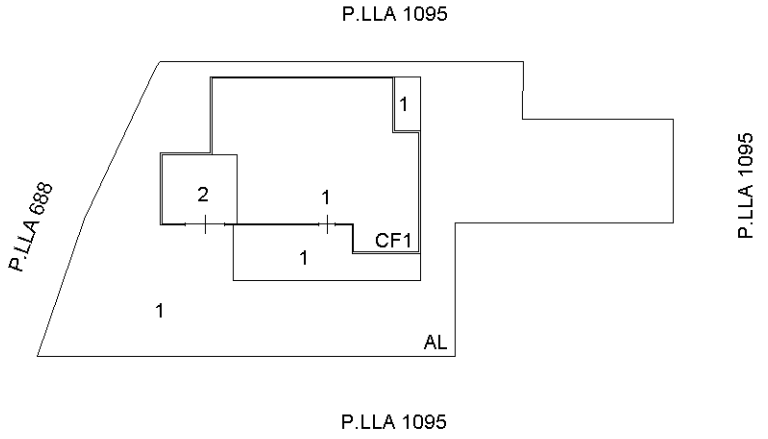

PIANO PRIMO

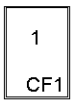

N

Firmato Da: MARIA ANTONIA CENTODUCATI Emesso Da: ARUBAPEC EU QUALIFIED CERTIFICATES CA G1 Serial#: 5a3fa0e62f48788c8f889b454aa0b2c2