Agenzia delle Entrate

CATASTO FABBRICATI

Ufficio Provinciale di


Potenza

Dichiarazione protocollo n.	del
Comune di Ruoti	
Contrada Spinosa	civ. 49


Identificativi Catastali:	Compilata da:
Sezione:	Centoducati Maria Antonia
Foglio: 17	Iscritto all'albo: Architetti
Particella: 1103	
Subalterno: 1	Prov. Potenza N. 490


Planimetria	
Scheda n. 1	Scala 1:200

PIANO TERRA

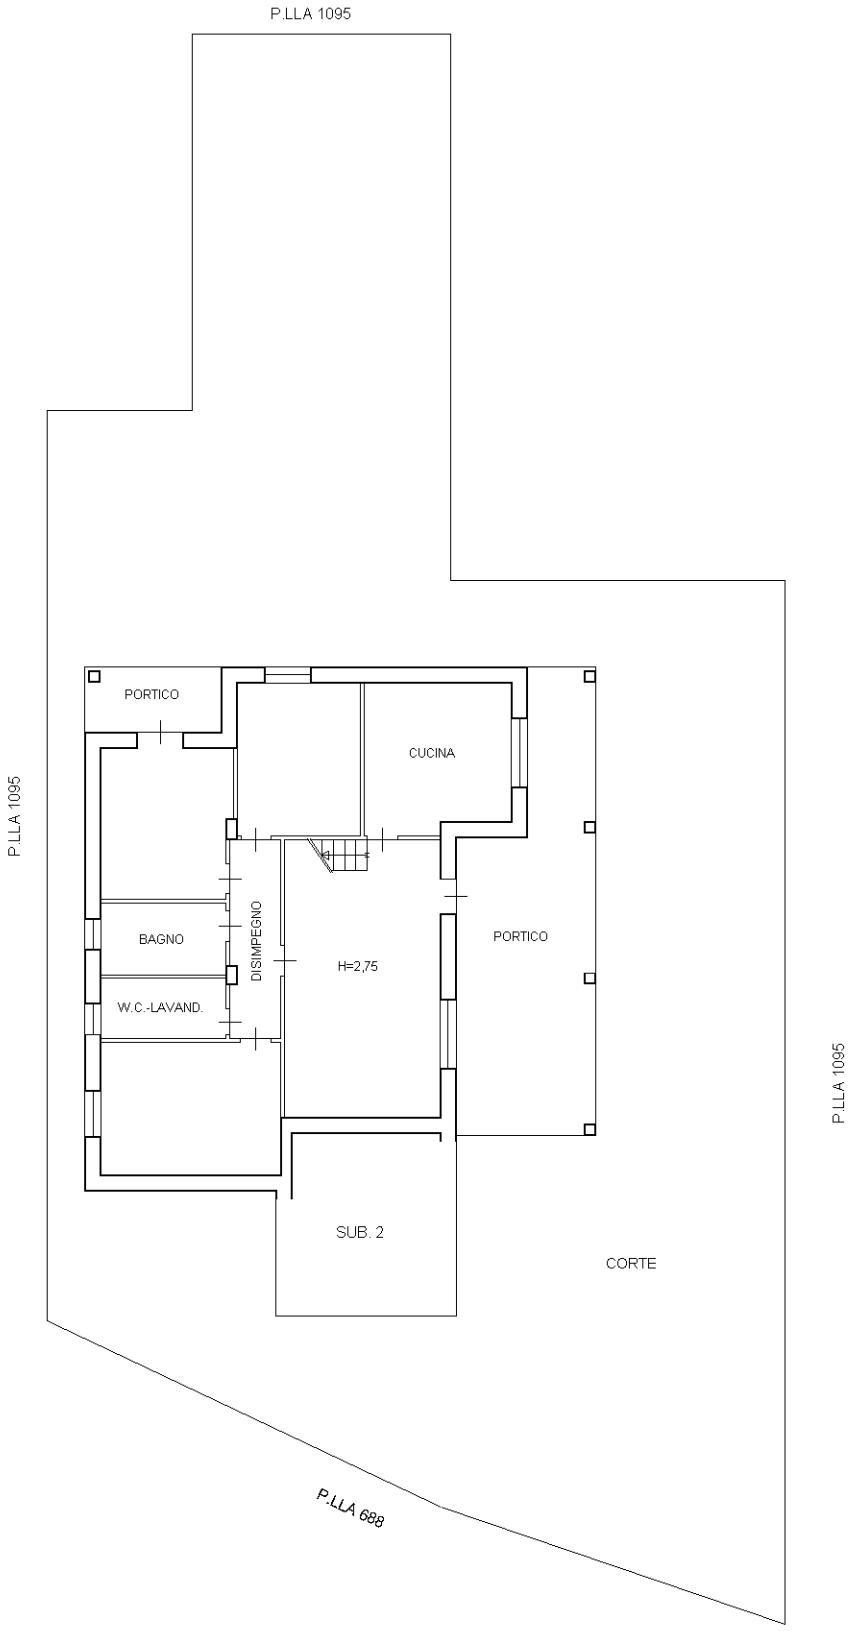

PIANO PRIMO

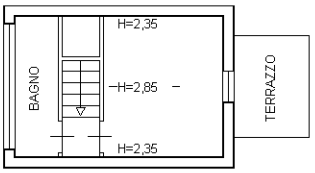

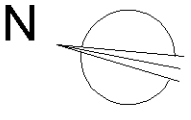

Firmato Da: MARIA ANTONIA CENTODUCATI Emesso Da: ARUBAPEC EU QUALIFIED CERTIFICATES CA G1 Serial#: 5a3fa0e62f48788c8f889b454aa0b2c2