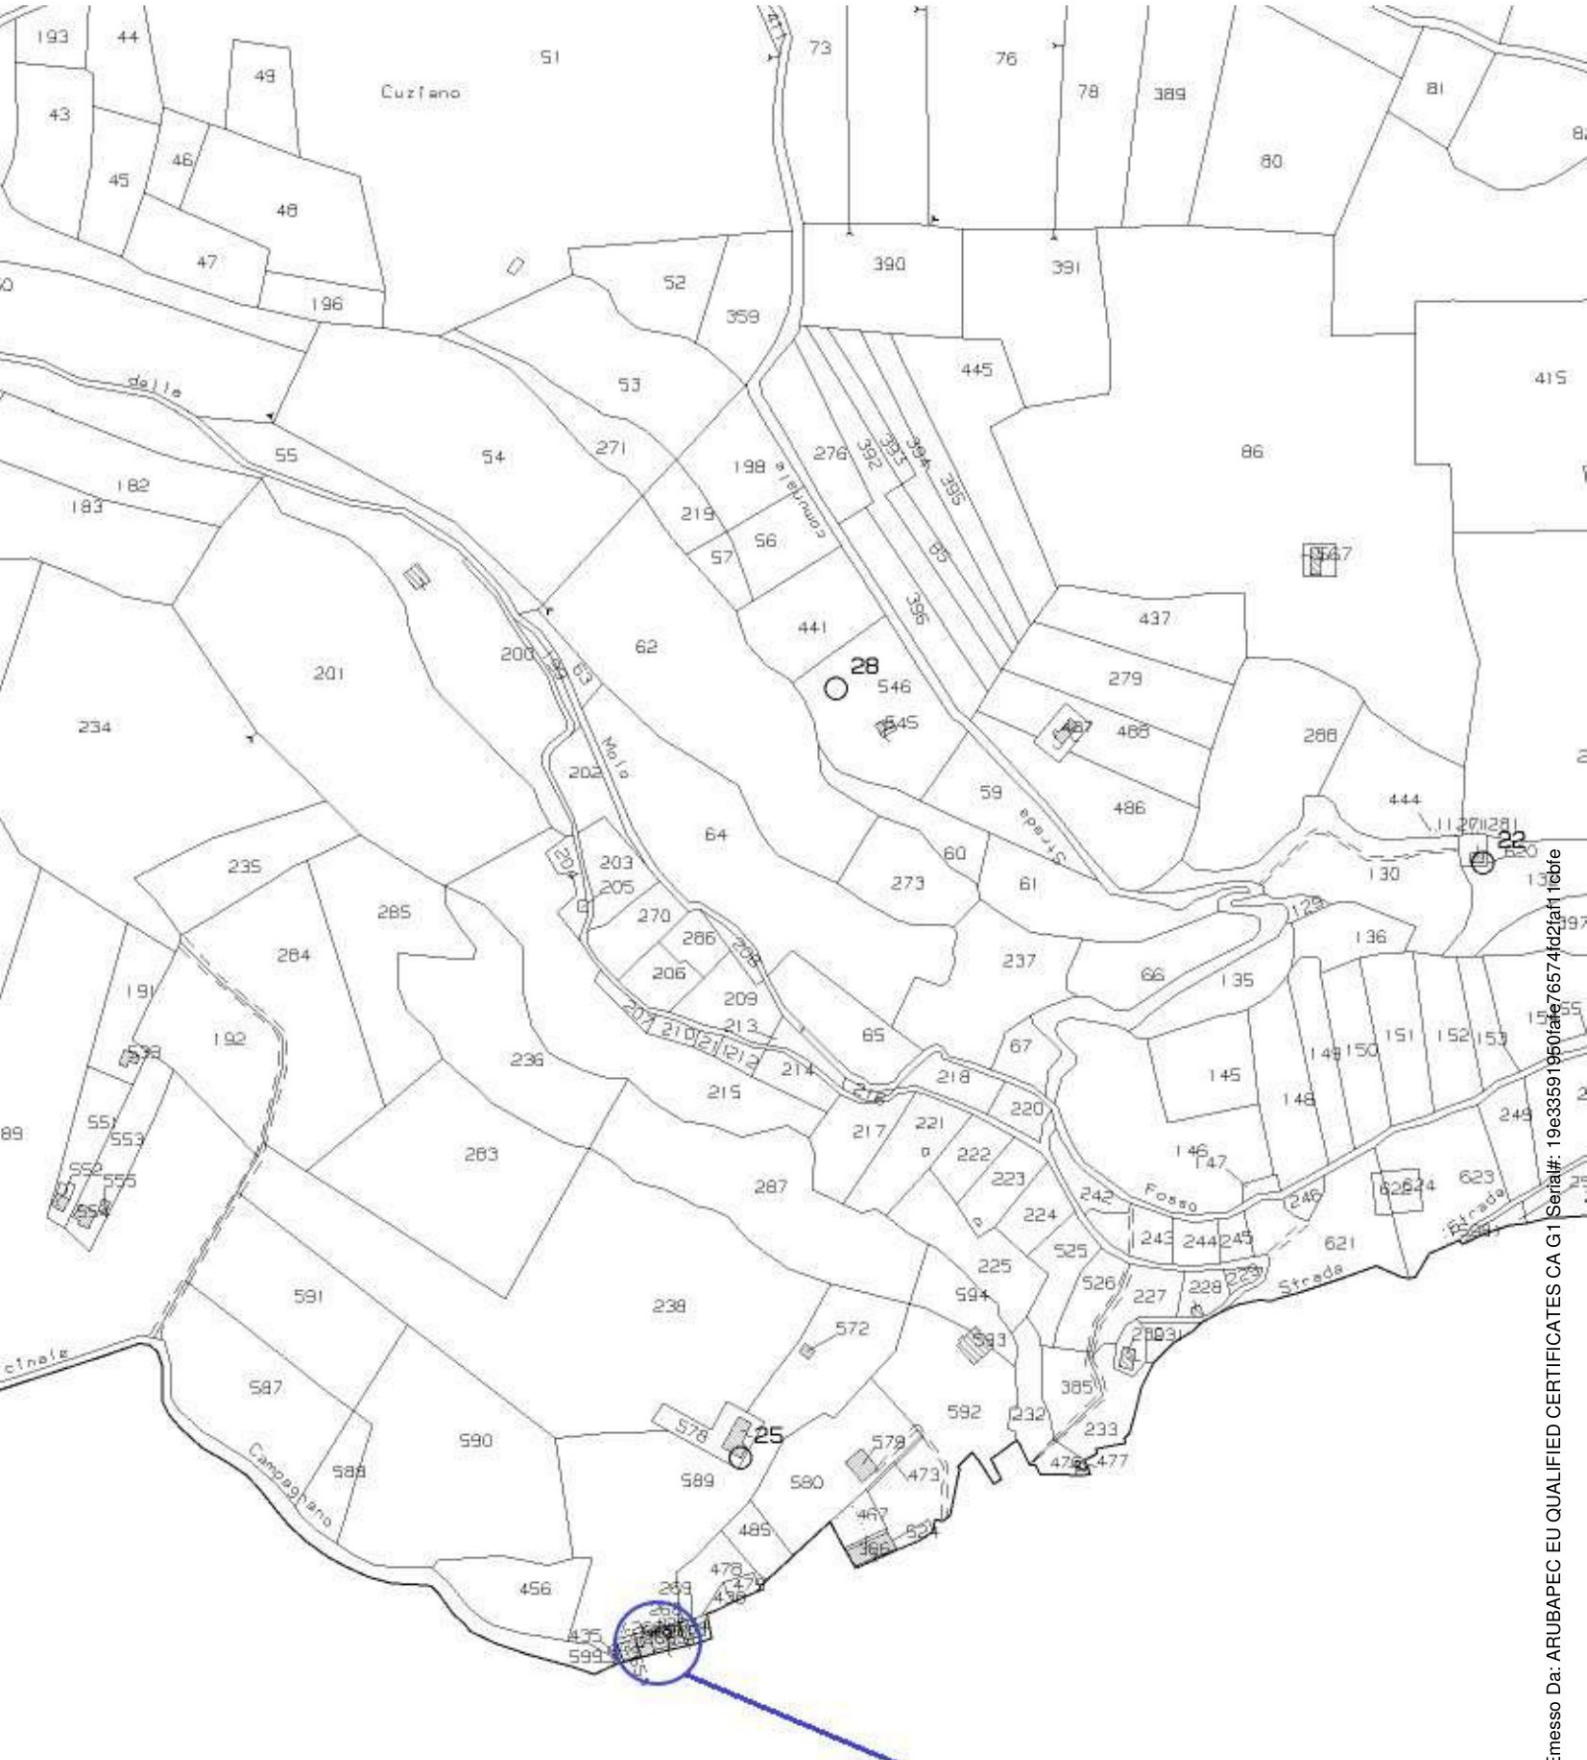

Firmato Da: GIUSEPPE AGNELLI Emesso Da: ARUBAPEC EU QUALIFIED CERTIFICATES CA G1 Serial#: 19e335919f60fafe76574fd2faf116bfe

Agenzia delle Entrate
CATASTO FABBRICATI
Ufficio Provinciale di
Viterbo

Dichiarazione protocollo n. VT0005566 del 08/02/2021

Comune di Vallerano

Via Della Pieve civ. 32

Identificativi Catastali:	Compilata da:
Sezione:	Pandimiglio Stefano
Foglio: 2	Iscritto all'albo: Geometri
Particella: 267	
Subalterno: 6	Prov. Viterbo N. 1134

Planimetria	
Scheda n. 1	Scala 1:200

APPARTAMENTO
PIANO SECONDO

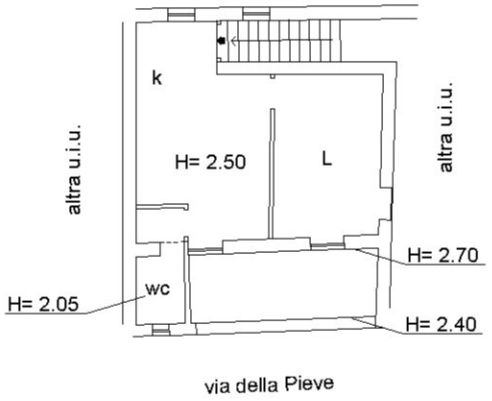

10 mt

N

Ultima planimetria in atti

Catasto dei Fabbricati - Situazione al 30/03/2026 - Comune di VALLERANO(L612) - < Foglio 2 - Particella 267 - Subalterno 6 >
Firmato Da: ARUBAPEC EU QUALIFIED CERTIFICATES CA G1 Serial#: 19e33591950fafe76574fd2faf11cbfe