Data: 18/08/2022 - n. T4676 - Richiedente: MHRSMN76P20H223C
Totale schede: 1 - Formato di acquisizione: A3(297x420) - Formato stampa richiesto: A3(297x420)
Ultima planimetria in atti


Agenzia del Territorio
CATASTO FABBRICATI
Ufficio provinciale di
Reggio Emilia

Scheda n. 1 Scala 1: 200

Dichiarazione protocollo n. RE0084311 del 19/03/2007
Planimetria di u.i.u. in Comune di **Gualtieri**
Strada Pieve civ.

Identificativi Catastali:
Sezione:
Foglio: 12
Particella: 243
Subalterno: 1

Compilata da:
Magnani Eugenio
Iscritto all'albo:
Geometri
Prov. **Reggio Emilia** N. 1225

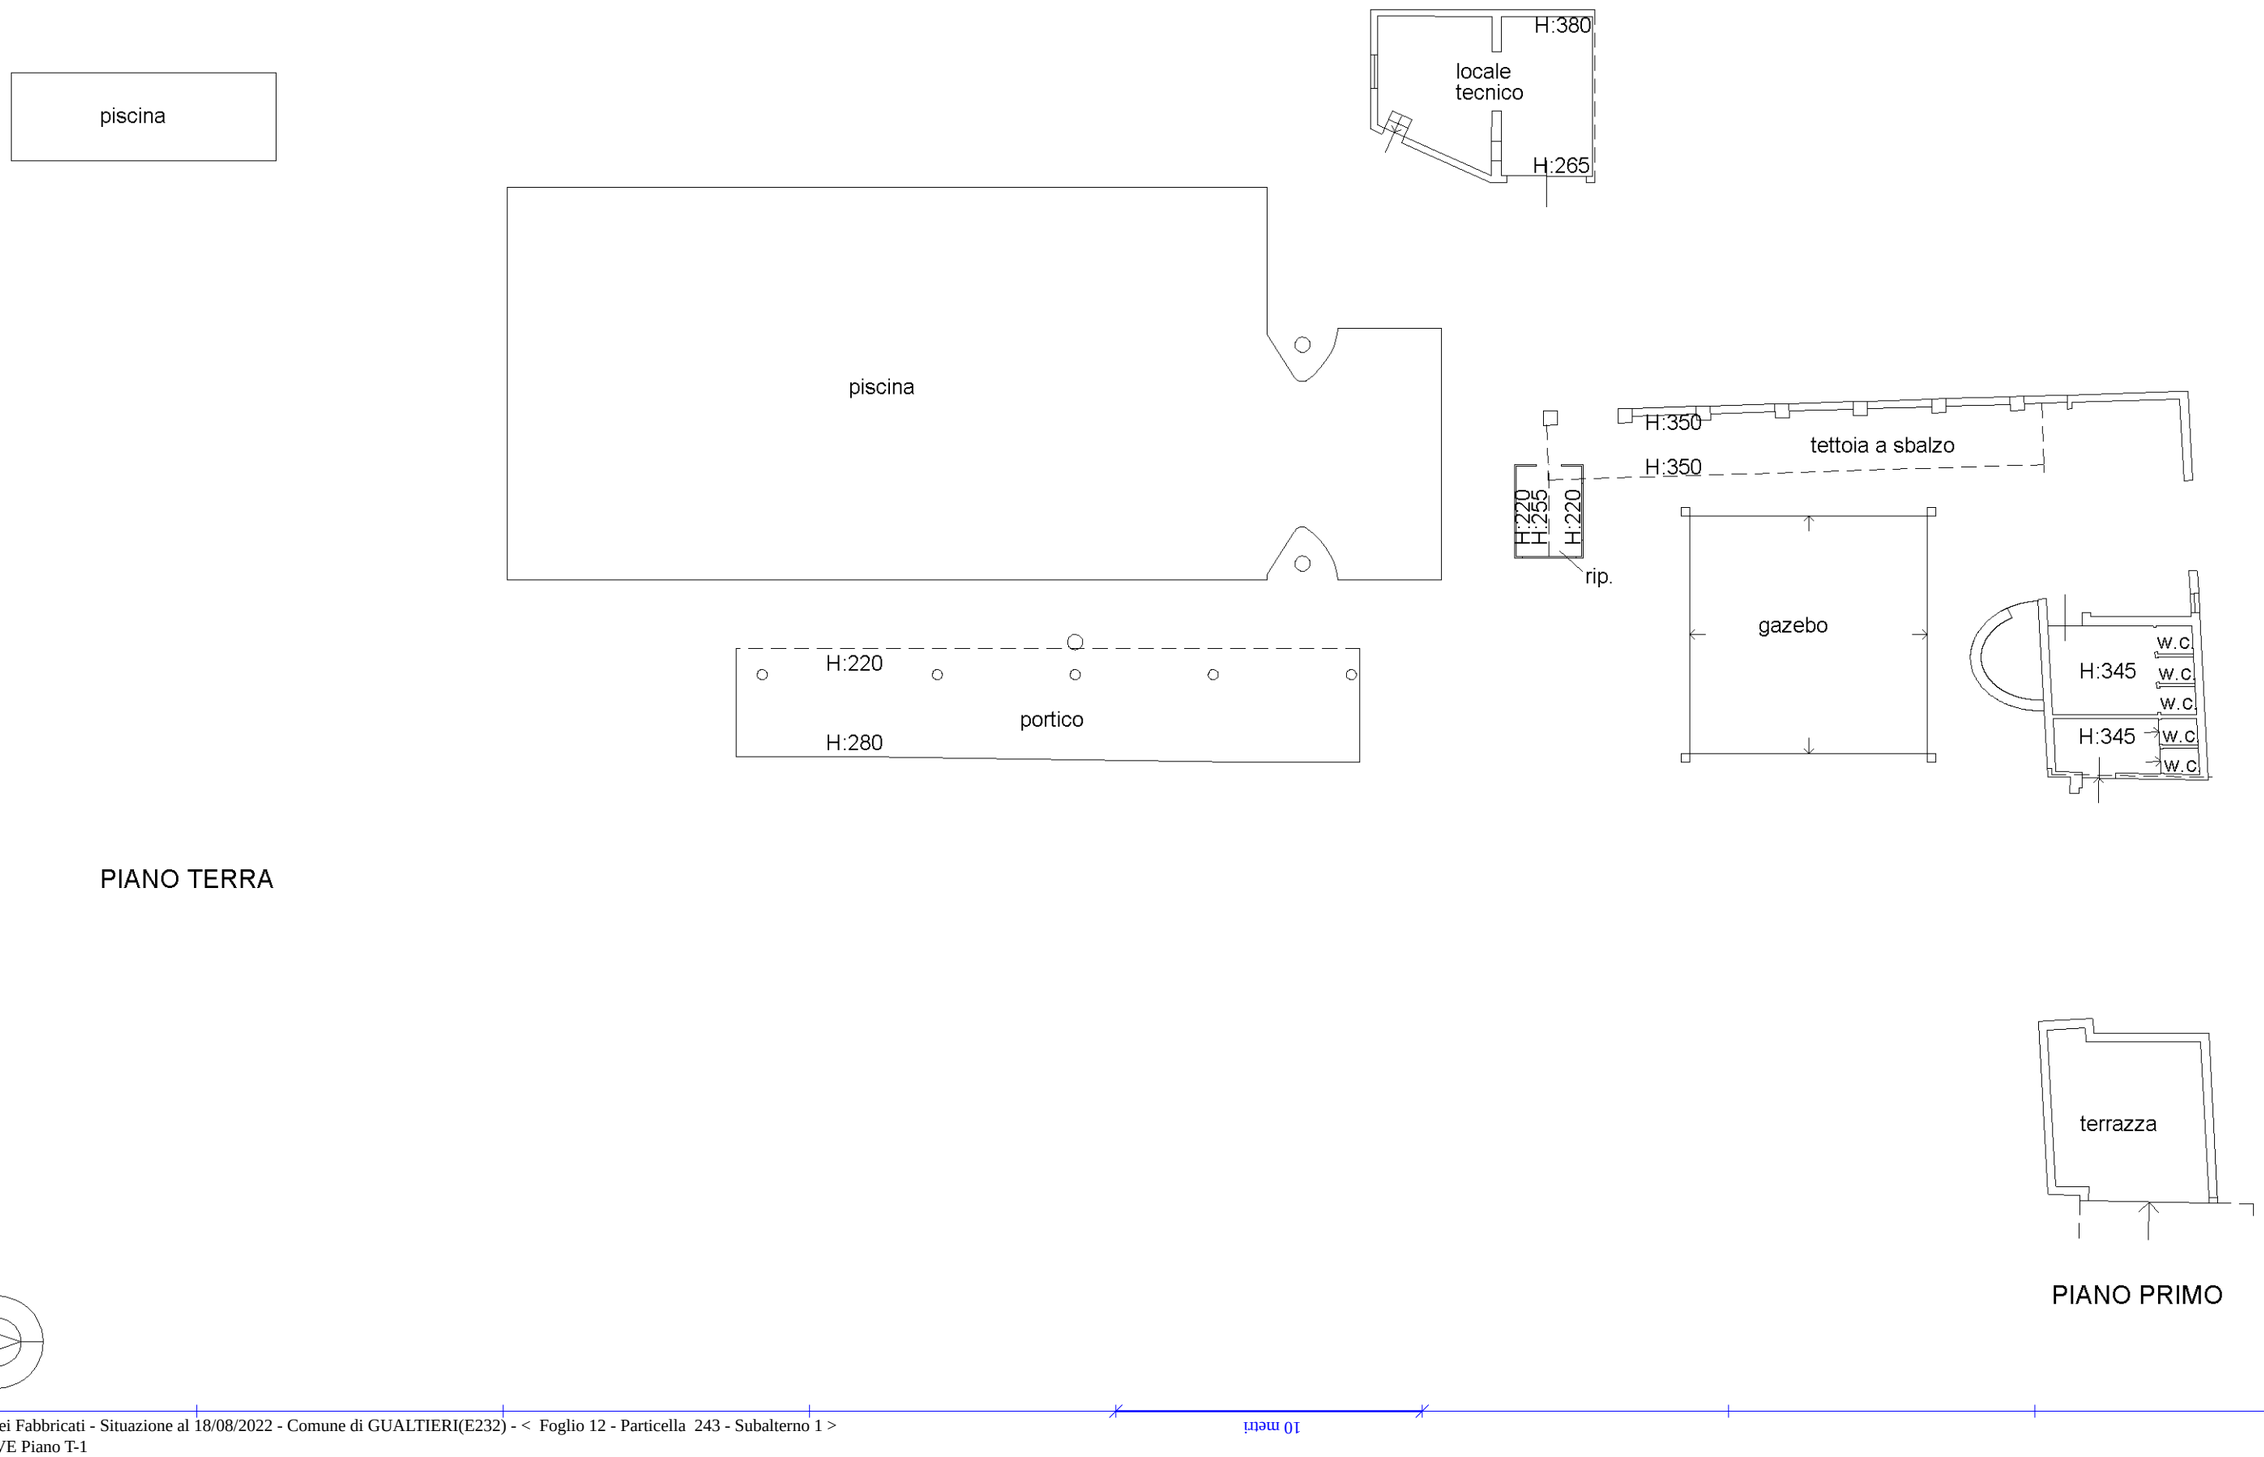

PIANO TERRA

PIANO PRIMO

10 metri

Data: 18/08/2022 - n. T4676 - Richiedente: MHRSMN76P20H223C