Agenzia del Territorio
CATASTO FABBRICATI
Ufficio Provinciale di
Genova

Dichiarazione protocollo n. GE0323002 del 30/10/2003


Planimetria di u.i.u. in Comune di Genova - Genova

Salita Angeli civ. 30R

Identificativi Catastali:	Compilata da:
Sezione: GEA	Bortolotti Claudia
Foglio: 16	Iscritto all'albo: Geometri
Particella: 126	
Subalterno: 1	Prov. Genova N. 2911

Scheda n. 1 Scala 1:200

Piano terra
h= 3,10 m

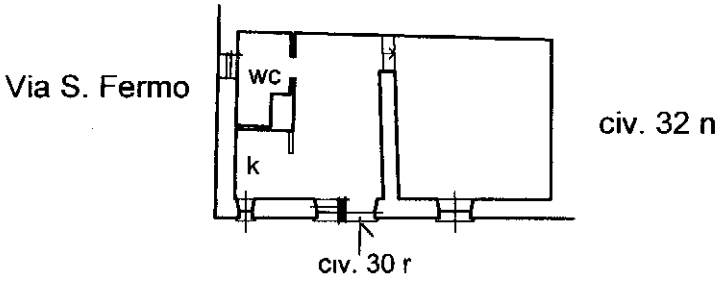

10 mm

Catasto dei Fabbricati - Situazione al 02/04/2026 - Comune di GENOVA(D969Q) - < Sez. urbana GEA - Foglio 16 - Particella 126 - Subalterno 1 >
SALITA DEGLI ANGELI n. 30R Piano T

Ultima planimetria in atti