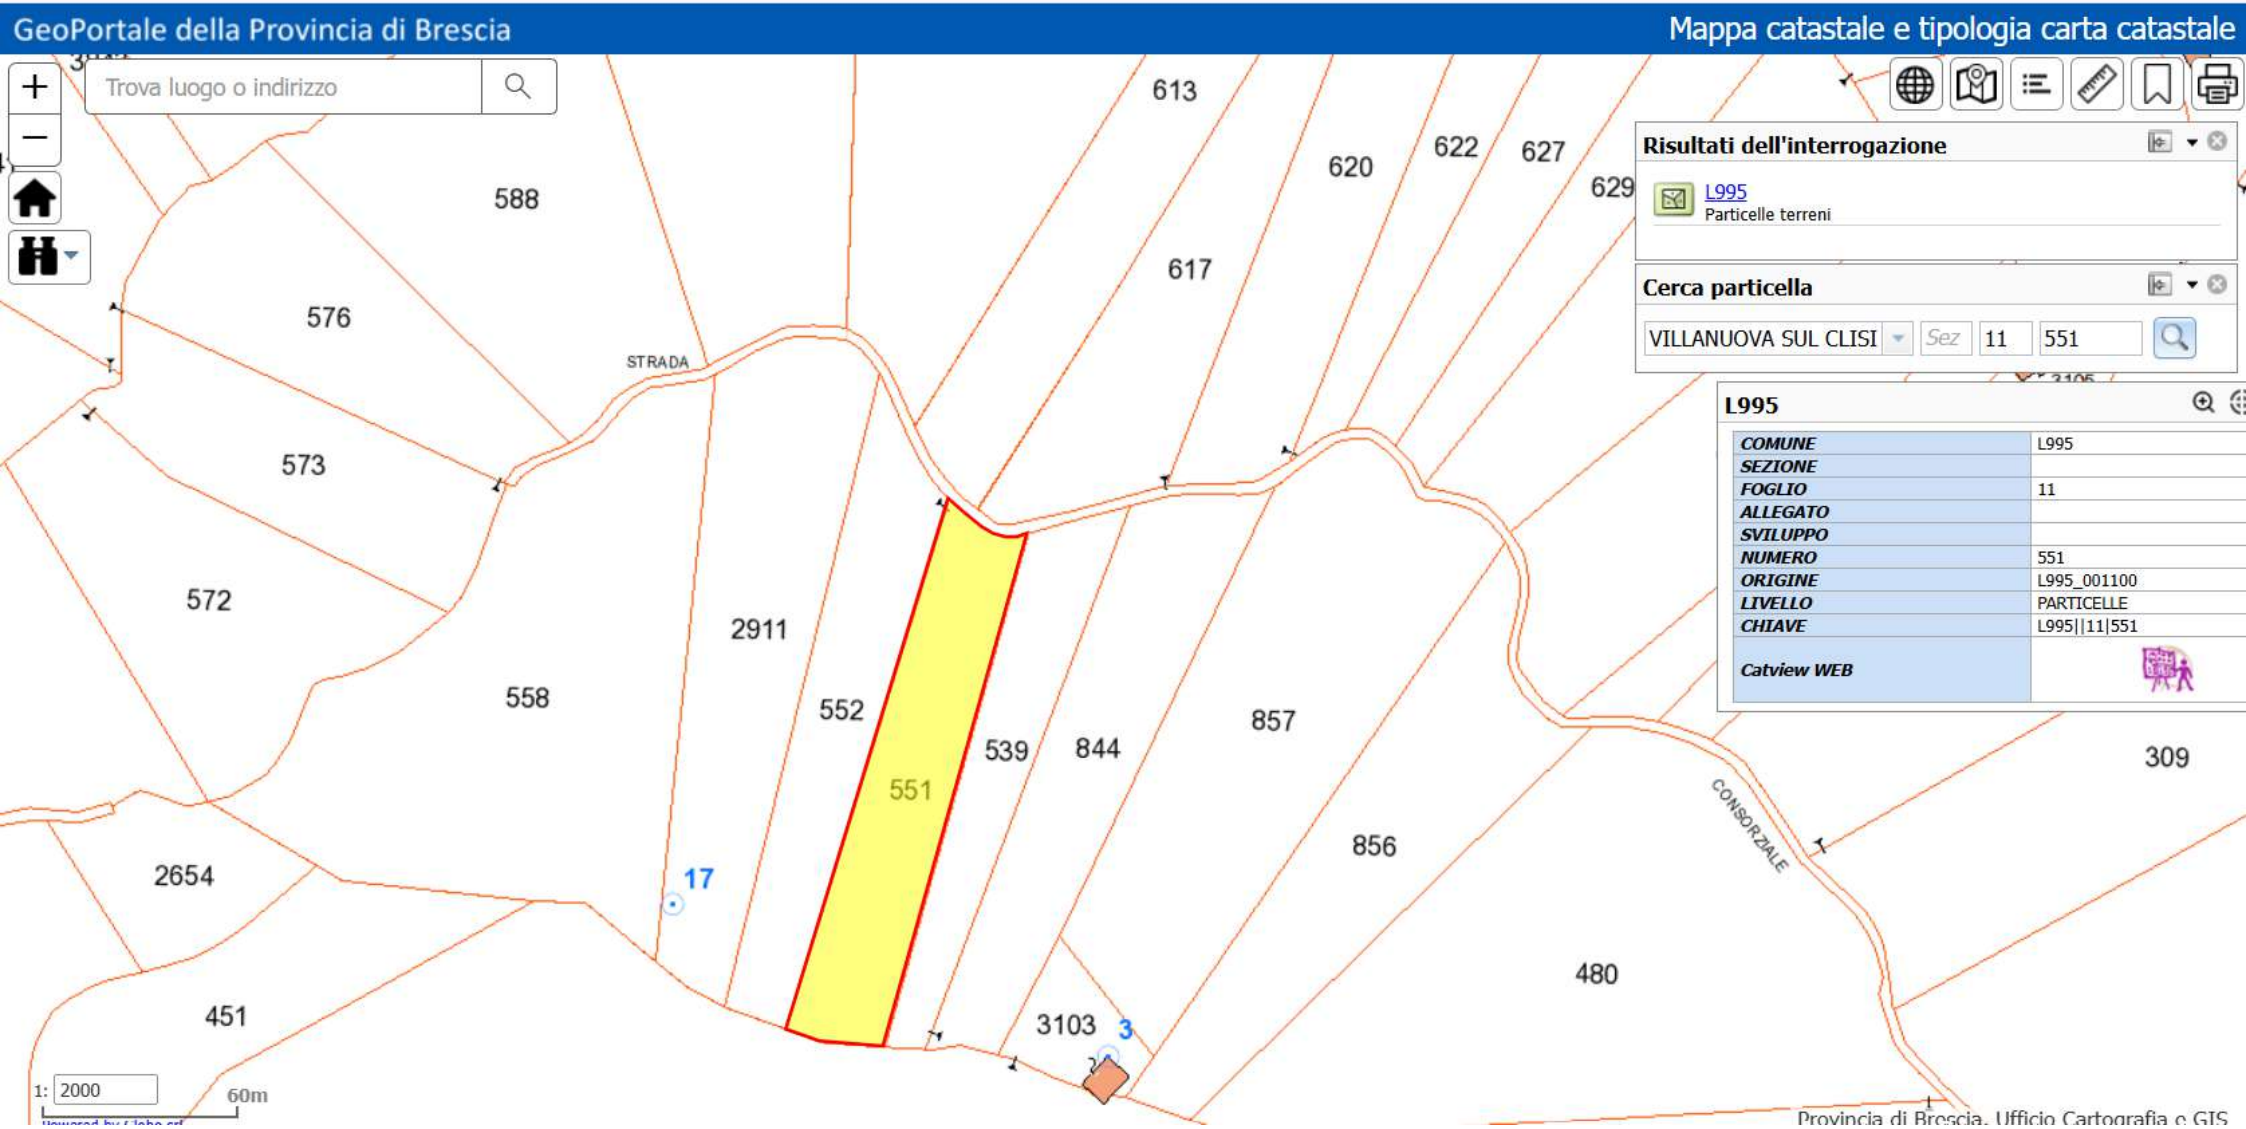

GeoPortale della Provincia di Brescia
Mappa catastale e tipologia carta catastale
Trova luogo o indirizzo
Risultati dell'interrogazione
L995
Particelle terreni
Cerca particella
VILLANUOVA SUL CLISI
Sez
11
551
L995
COMUNE L995
SEZIONE
FOGLIO 11
ALLEGATO
SVILUPPO
NUMERO 551
ORIGINE L995_001100
LIVELLO PARTICELLE
CHIAVE L995||11|551
Catview WEB
588
576
573
572
558
2654
451
613
620
622
627
629
617
STRADA
2911
552
551
539
844
857
856
480
309
CONSORZIALE
17
3103
3
1: 2000
60m
Provincia di Brescia, Ufficio Cartografia e GIS

MOD. LARO

NUC

Planimetria dell'imm

Ditta [redacted]

Allegata alla dichia

PIANTA PIANO TERRA

[redacted]

PIANO TERRA

W.C.

LEGNAIA

RIP.

CAMINO

H=3,05

CUCINA

VERDE [illegible] BOSCO

[redacted]

SPAZIO

DATA 13-9-

PROT. N° 21

Catasto dei Fabbricati - Situazione al 12/11/2025 - Comune di VILLANUOVA SUL CLISI(L995) - < Sez. urbana NCT - Foglio 14 - Particella 3103 - Subalterno >

VIA MONTE COVOLO n. SN Piano T

Ultima planimetria in atti