Data presentazione: 27/11/1997 - Data: 19/01/2026 - n. T18793 - Richiedente: BCCLSN68L22L219L


DIPARTIMENTO DEL TERRITORIO

CATASTO EDILIZIO URBANO (RDL 13-4-1939 n 652)

Mod. BN (CU)

500

Planimetria di u.i.u. in Comune di TORINO via MARCHESE VISCONTI civ. 6

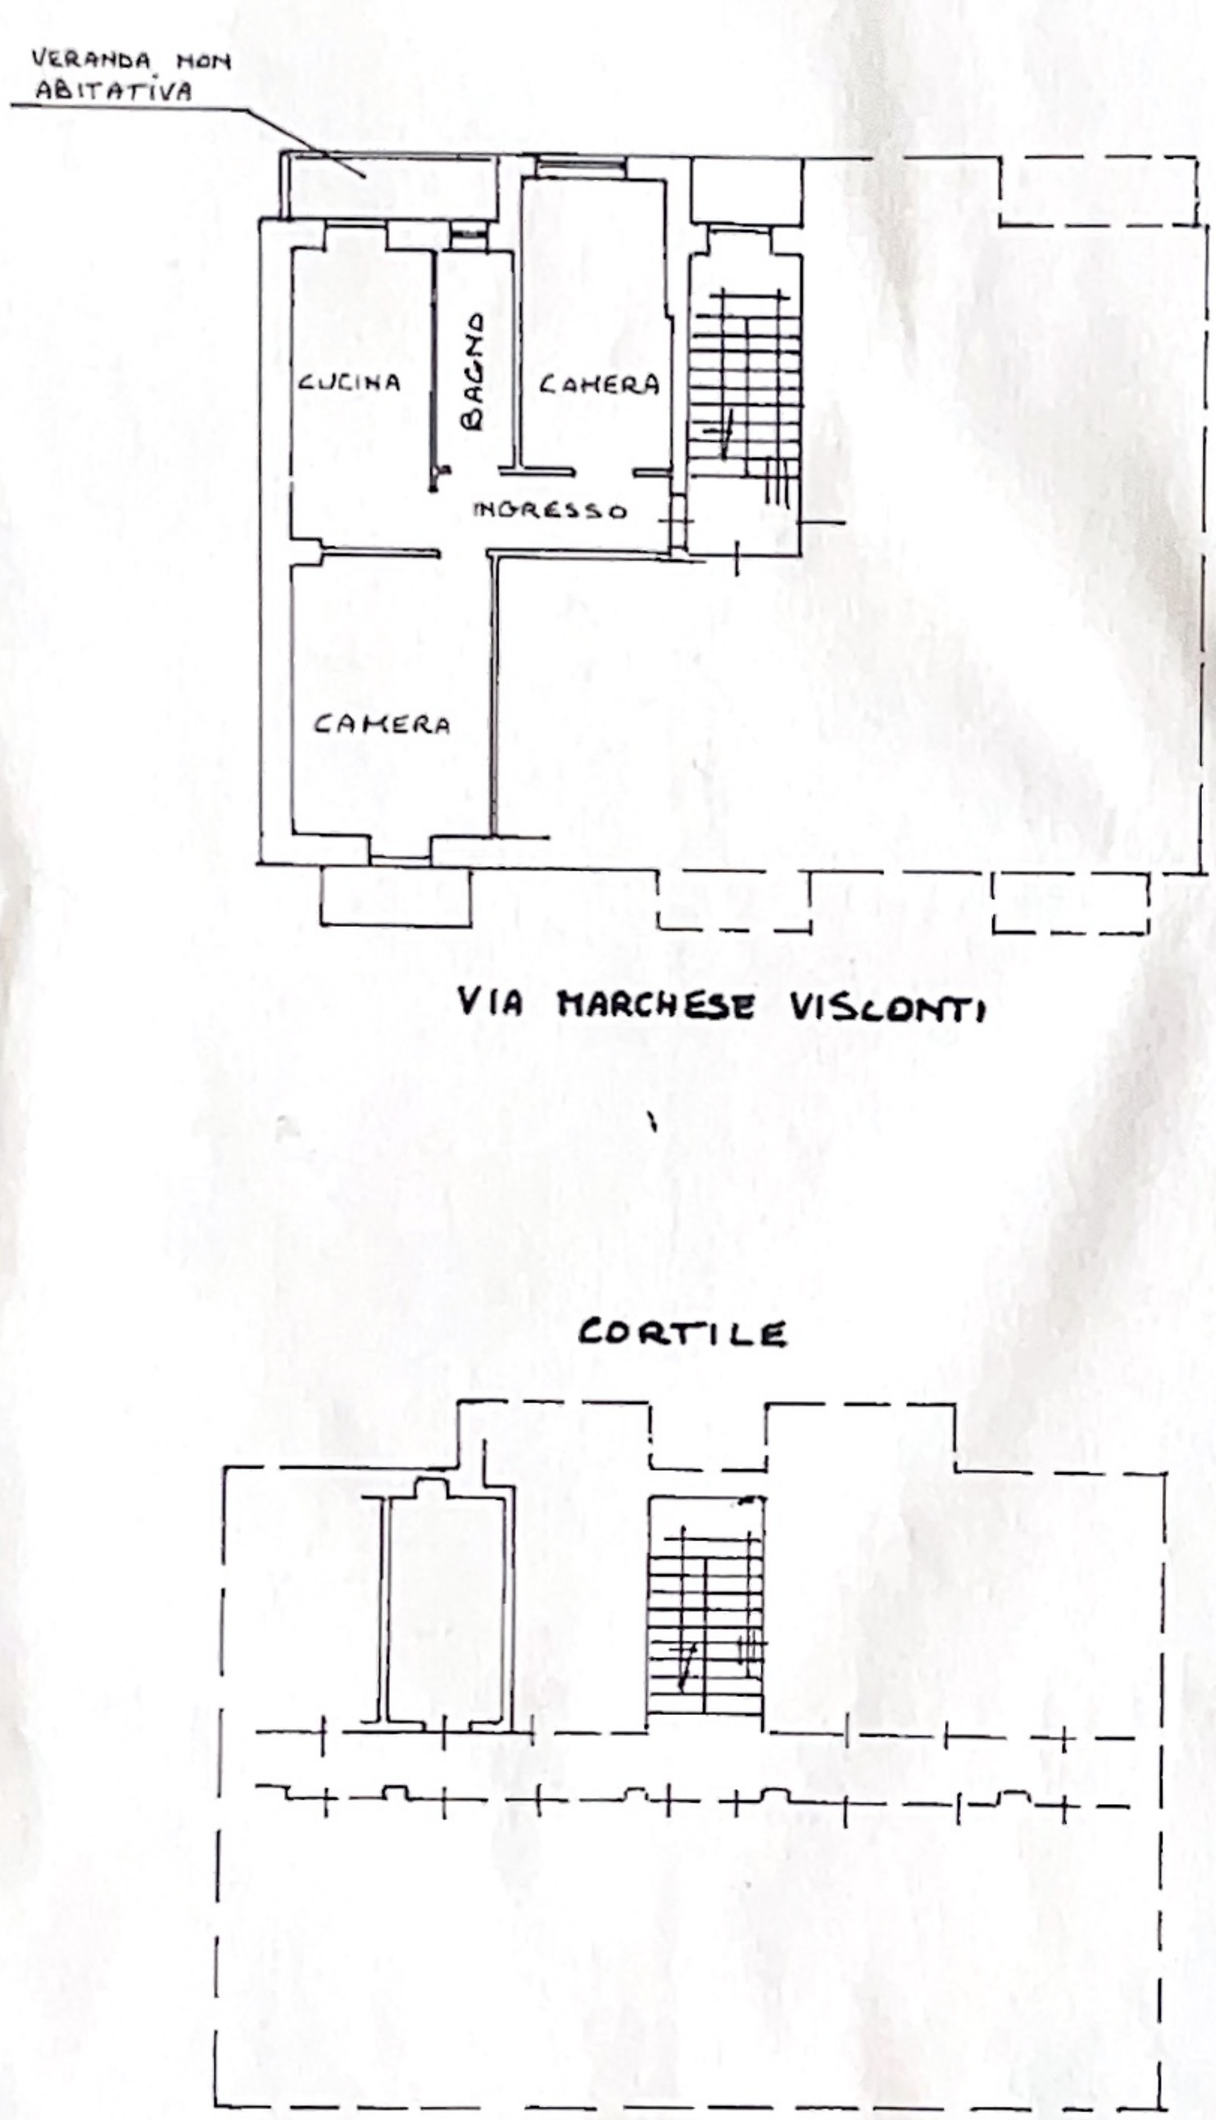

PIANTA PIANO PRIMO (2° F.T.)

H = 2.90 MT.

PIANTA PIANO SOTTOTETTO

HM = 2.00 MT.

ORIENTAMENTO

SCALA 1:200

Catasto dei Fabbricati - Situazione al 19/01/2026 - Comune di TORINO(L219) - < Foglio 1125 - Particella 22 - Subalterno 5 >
VIA MARCHESE VISCONTI n. 6 Piano 1-5

Dichiarazione di N.C. / Denuncia di Variazione / Ultima planimetria in atti

Compilata da: GEOMETRA VIOTTI GIUSEPPE

Iscritto all'albo dei GEOMETRI TORINO 2720

GEOMETRA GIUSEPPE VIOTTI

Data presentazione: 27/11/1997 - Data: 19/01/2026 - n. T18793 - Richiedente: BCCLSN68L22L219L
Totale schede: 1 - Formato di acquisizione: A4(210x297) - Formato stampa richiesto: A4(210x297)