Agenzia delle Entrate
CATASTO FABBRICATI
Ufficio Provinciale di Imperia

Dichiarazione protocollo n. IM0015367 del 12/03/2024


Comune di Taggia

Via Lercari civ. 30


Identificativi Catastali:	Compilata da:
Sezione:	Lanteri Tiziana
Foglio: 22	Iscritto all'albo: Architetti
Particella: 385	Prov. Imperia N. 487
Subalterno: 11	

Planimetria	
Scheda n. 1	Scala 1:200


PIANO TERRA - cantina
H 3,10 m

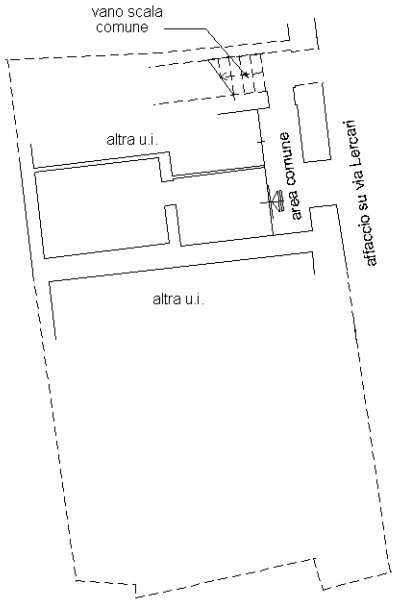


PIANO SECONDO - abitazione
H 3,00 m

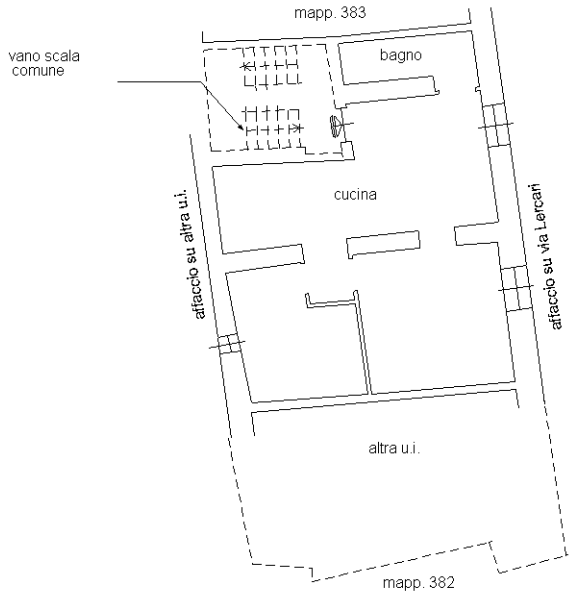

PIANO TERZO - abitazione
H 2,20 m

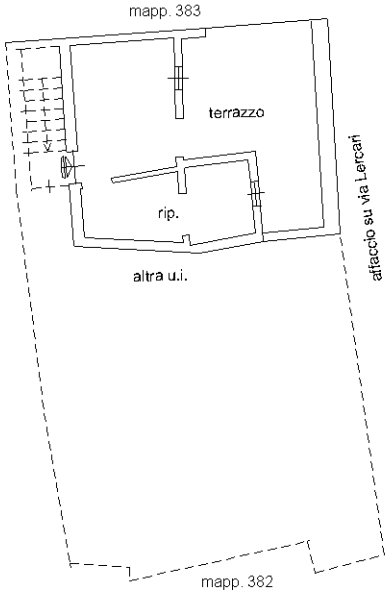

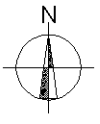

10 mm

Catasto dei Fabbricati - Situazione al 20/05/2026 - Comune di TAGGIA(L024) - < Foglio 22 - Particella 385 - Subalterno 11 >
VIA LERCARI n. 30 Piano T-2 - 3

Ultima planimetria in atti