Data: 24/09/2025 - n. T12334 -

Agenzia del Territorio
CATASTO FABBRICATI
Ufficio Provinciale di
Pisa

Dichiarazione protocollo n. PI0067494 del 08/06/2006

Planimetria di u.i.u. in Comune di Calcinaia

Via Sandro Pertini civ. SNC

Identificativi Catastali:
Sezione:
Foglio: 5
Particella: 569
Subalterno:

Compilata da:
Corsi Lorenzo

Iscritto all'albo:
Geometri

Prov. Pisa N. 1195

Scheda n. 1 Scala 1: 500

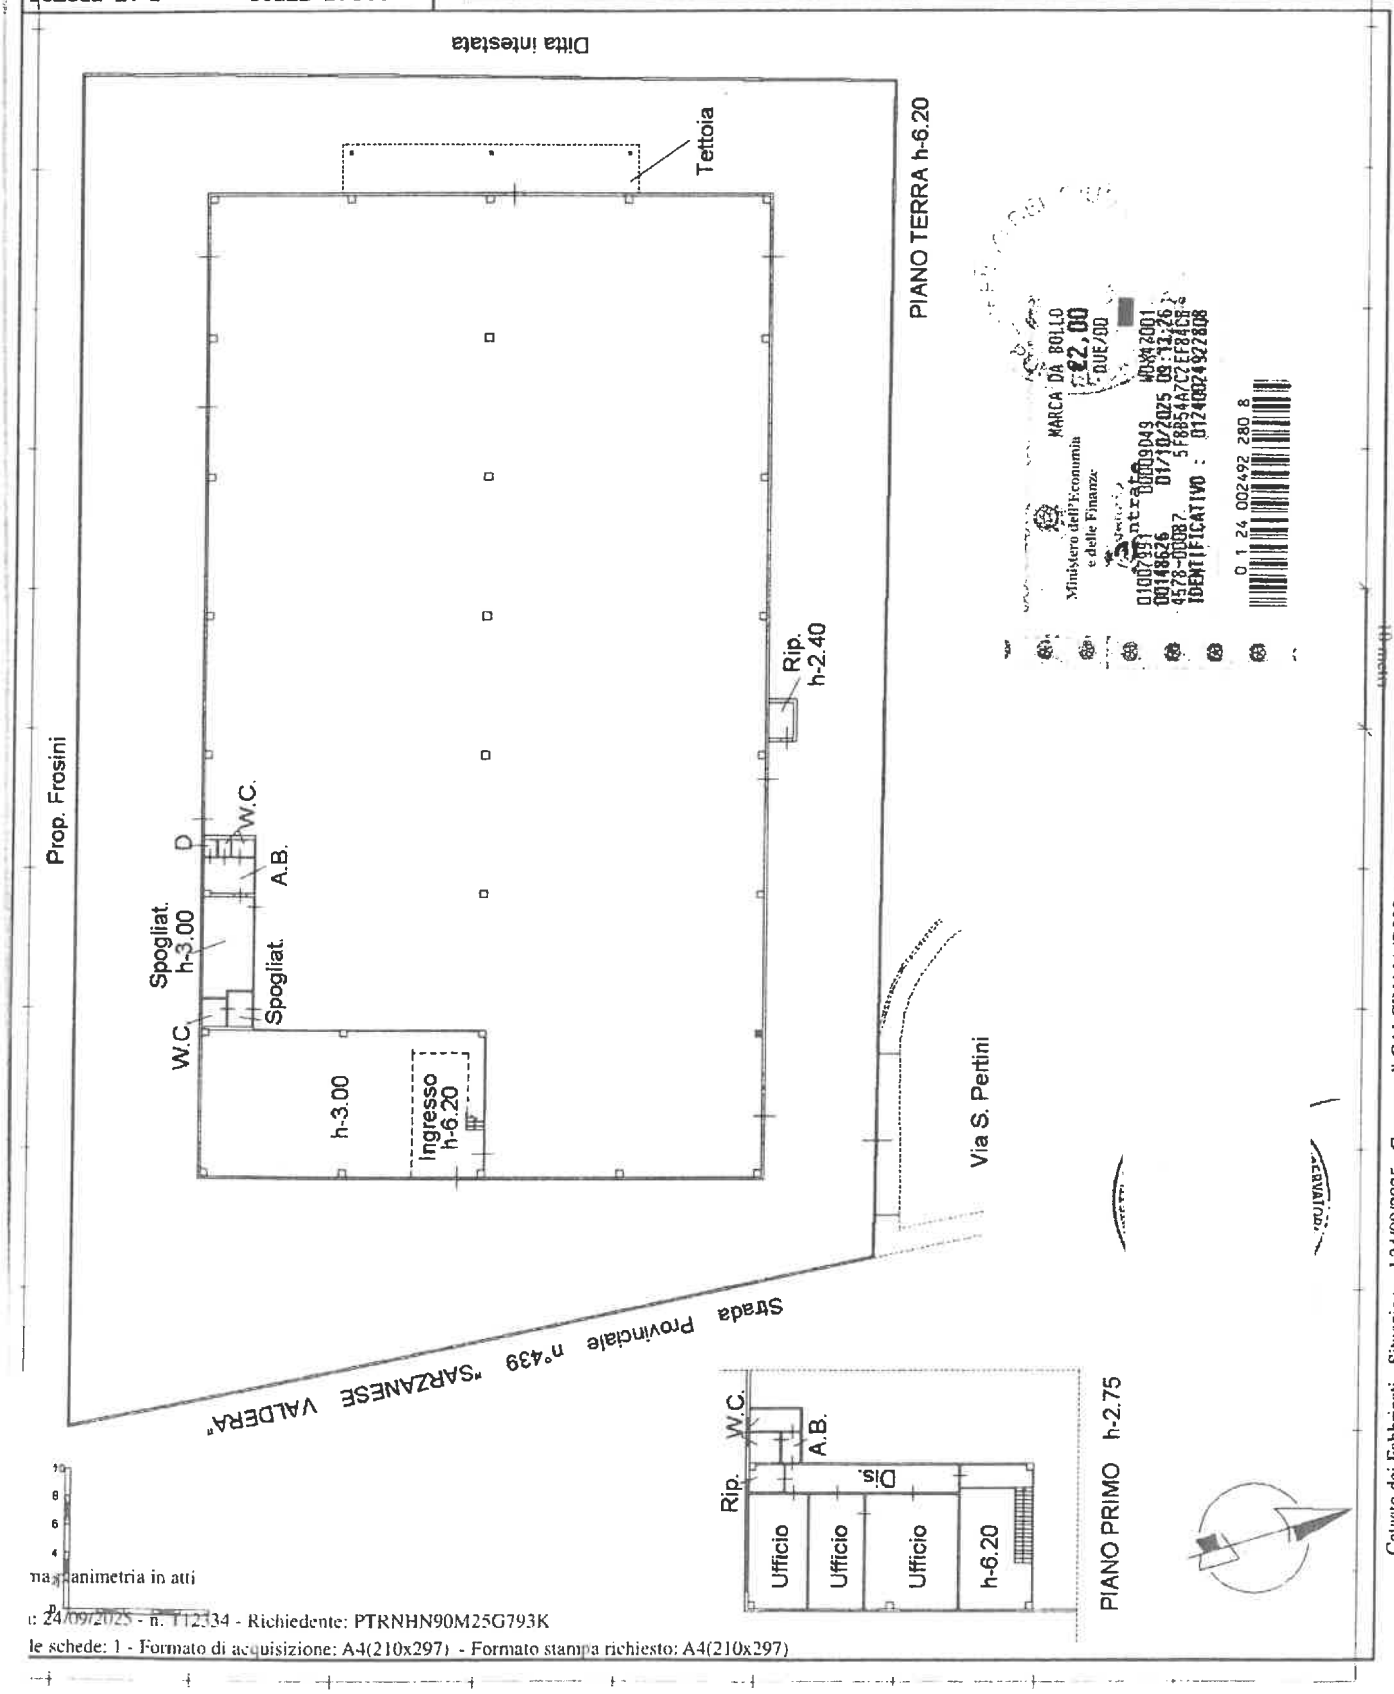

Catasto dei Fabbricati - Situazione al 24/09/2025 - Comune di CALCINAIA(B392) - < Foglio 5 - Particella 569 - Subalterno >
VIA SANDRO PERTINI n. SNC Piano T-1

na planimetria in atti

Data: 24/09/2025 - n. T12334 - Richiedente: PTRNHN90M25G793K

Totale schede: 1 - Formato di acquisizione: A4(210x297) - Formato stampa richiesto: A4(210x297)