Allegato "G"

PLANIMETRIA COME DA RILIEVO DEL 29/04/2024

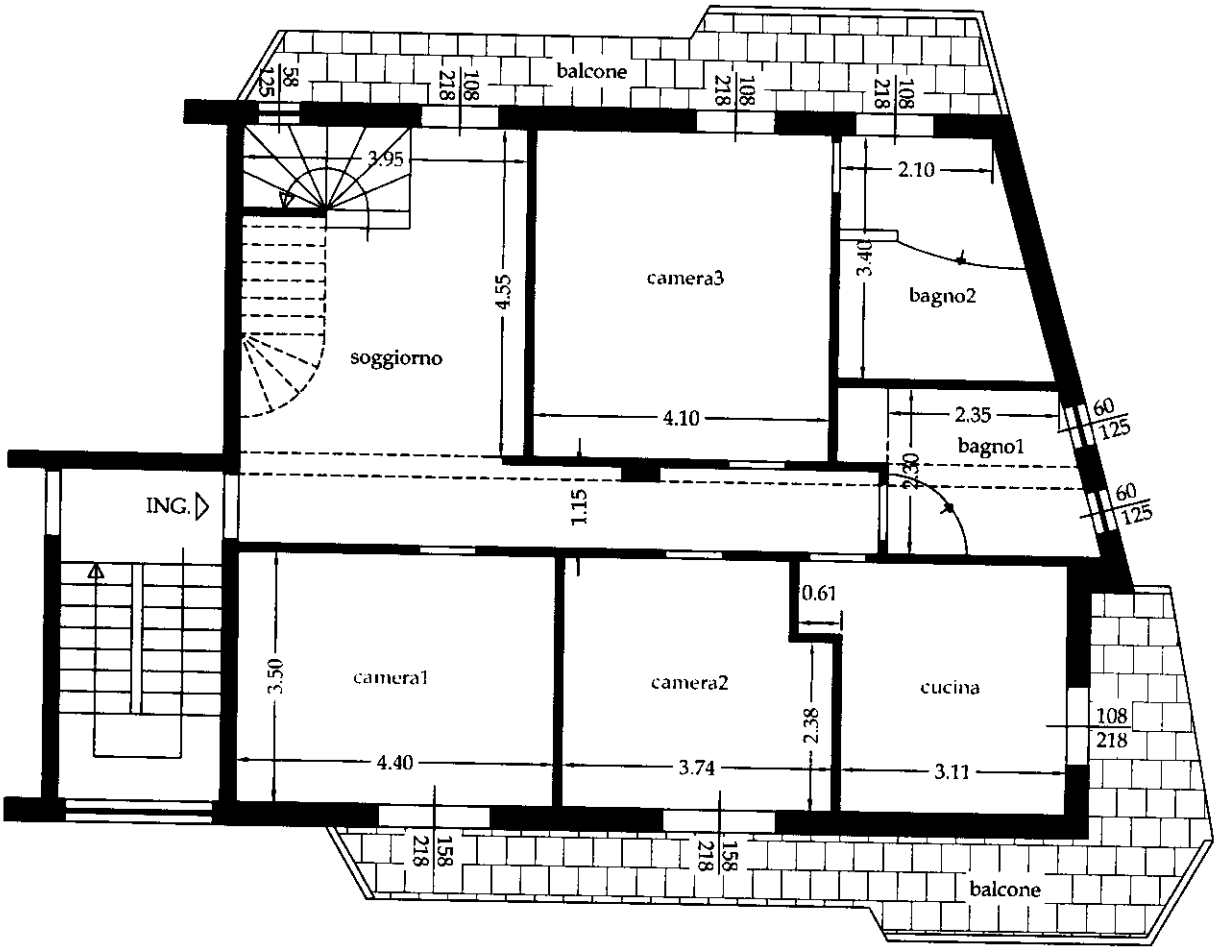

Scala 1:100

Firmato Da: DELL'ERBA UMBERTO Emesso Da: ARUBAPEC S.P.A. NG CA 3 Serial#: 7c77c866a60d8de3a91df51b92e6218b