PROVINCIA AUTONOMA DI TRENTO - SERVIZIO CATASTO
(D.Lgs. 18 maggio 2001 n.280)

CATASTO FABBRICATI
( Legge 28 febbraio 1994, n. 133)

Mod. Am (C.E.U.)
N. d'ord. 1
N. fogli 1

**Planimetria** (*) dell'immobile situato nel Comune di ROVERETO Via VALBUSA GRANDE N. 5
allegata alla dichiarazione presentata all'Ufficio catasto di ROVERETO Uffico tavolare di ROVERETO
C.C. ROVERETO F.M. 19 P.Ed. 500 Sub. 6 P.T. 3146 P.M. 6

**Rilievo (*) in conformita'allo stato reale**
Compilato dal GEOMETRA DAVIDE BALESTRA
Iscritto all'Albo GEOMETRI della Prov. di TRENTO
Data 22.09.2006 Timbro e firma

**SPAZIO RISERVATO ALL'UFFICIO CATASTO**
Subalterni controllati in data
*Il Tecnico Catastale*
Mod. 97 n. P.C. imp. Cat. Cl.

ESTRATTO MAPPA 1:1000

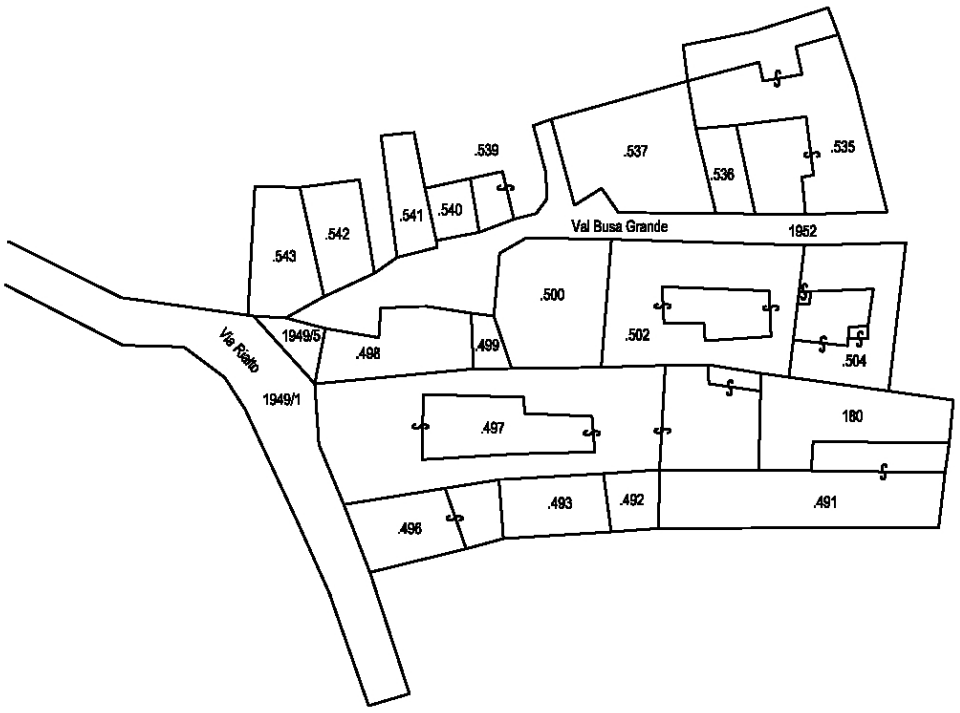


PIANO TERZO ( SOTTOTETTO)
Hmin= 2.70 m
Hmax= 4.00 m

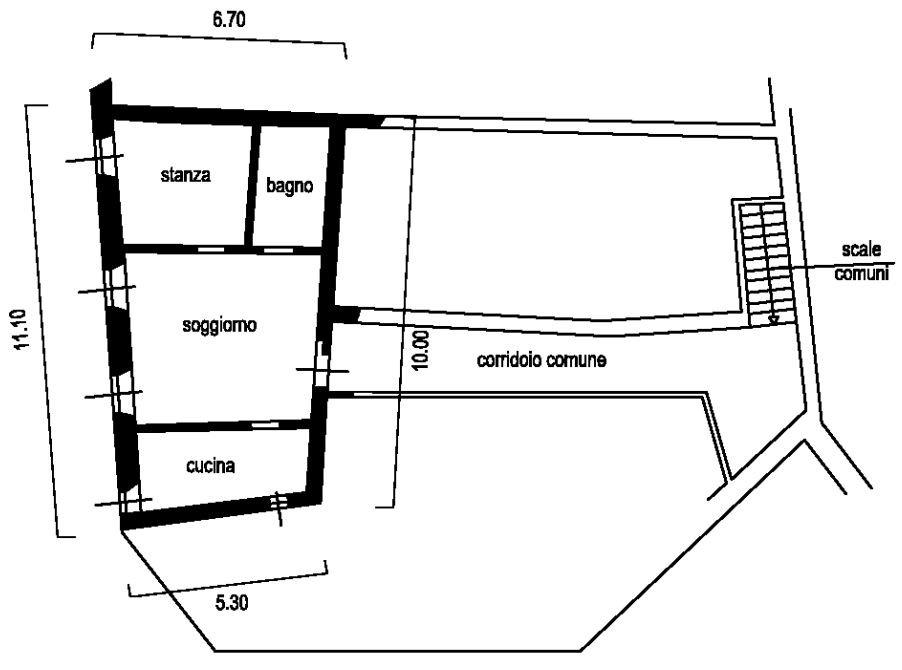


(*) Indicare le principali misure esterne

orientamento

SCALA 1:200

Ufficio del Catasto di Rovereto - Data rilascio: 24-01-2025 - Operatore: ZNCPRZ_Y - Totale schede: 1
C.C.: 322 - P. ed.: 500 - Sub.: 6 - PM: 6
Prot. 3898.001.2006 - Data pres.: 09-10-2006 - Formato: A3 (297 x 420) - Fatt. scala: 1:1